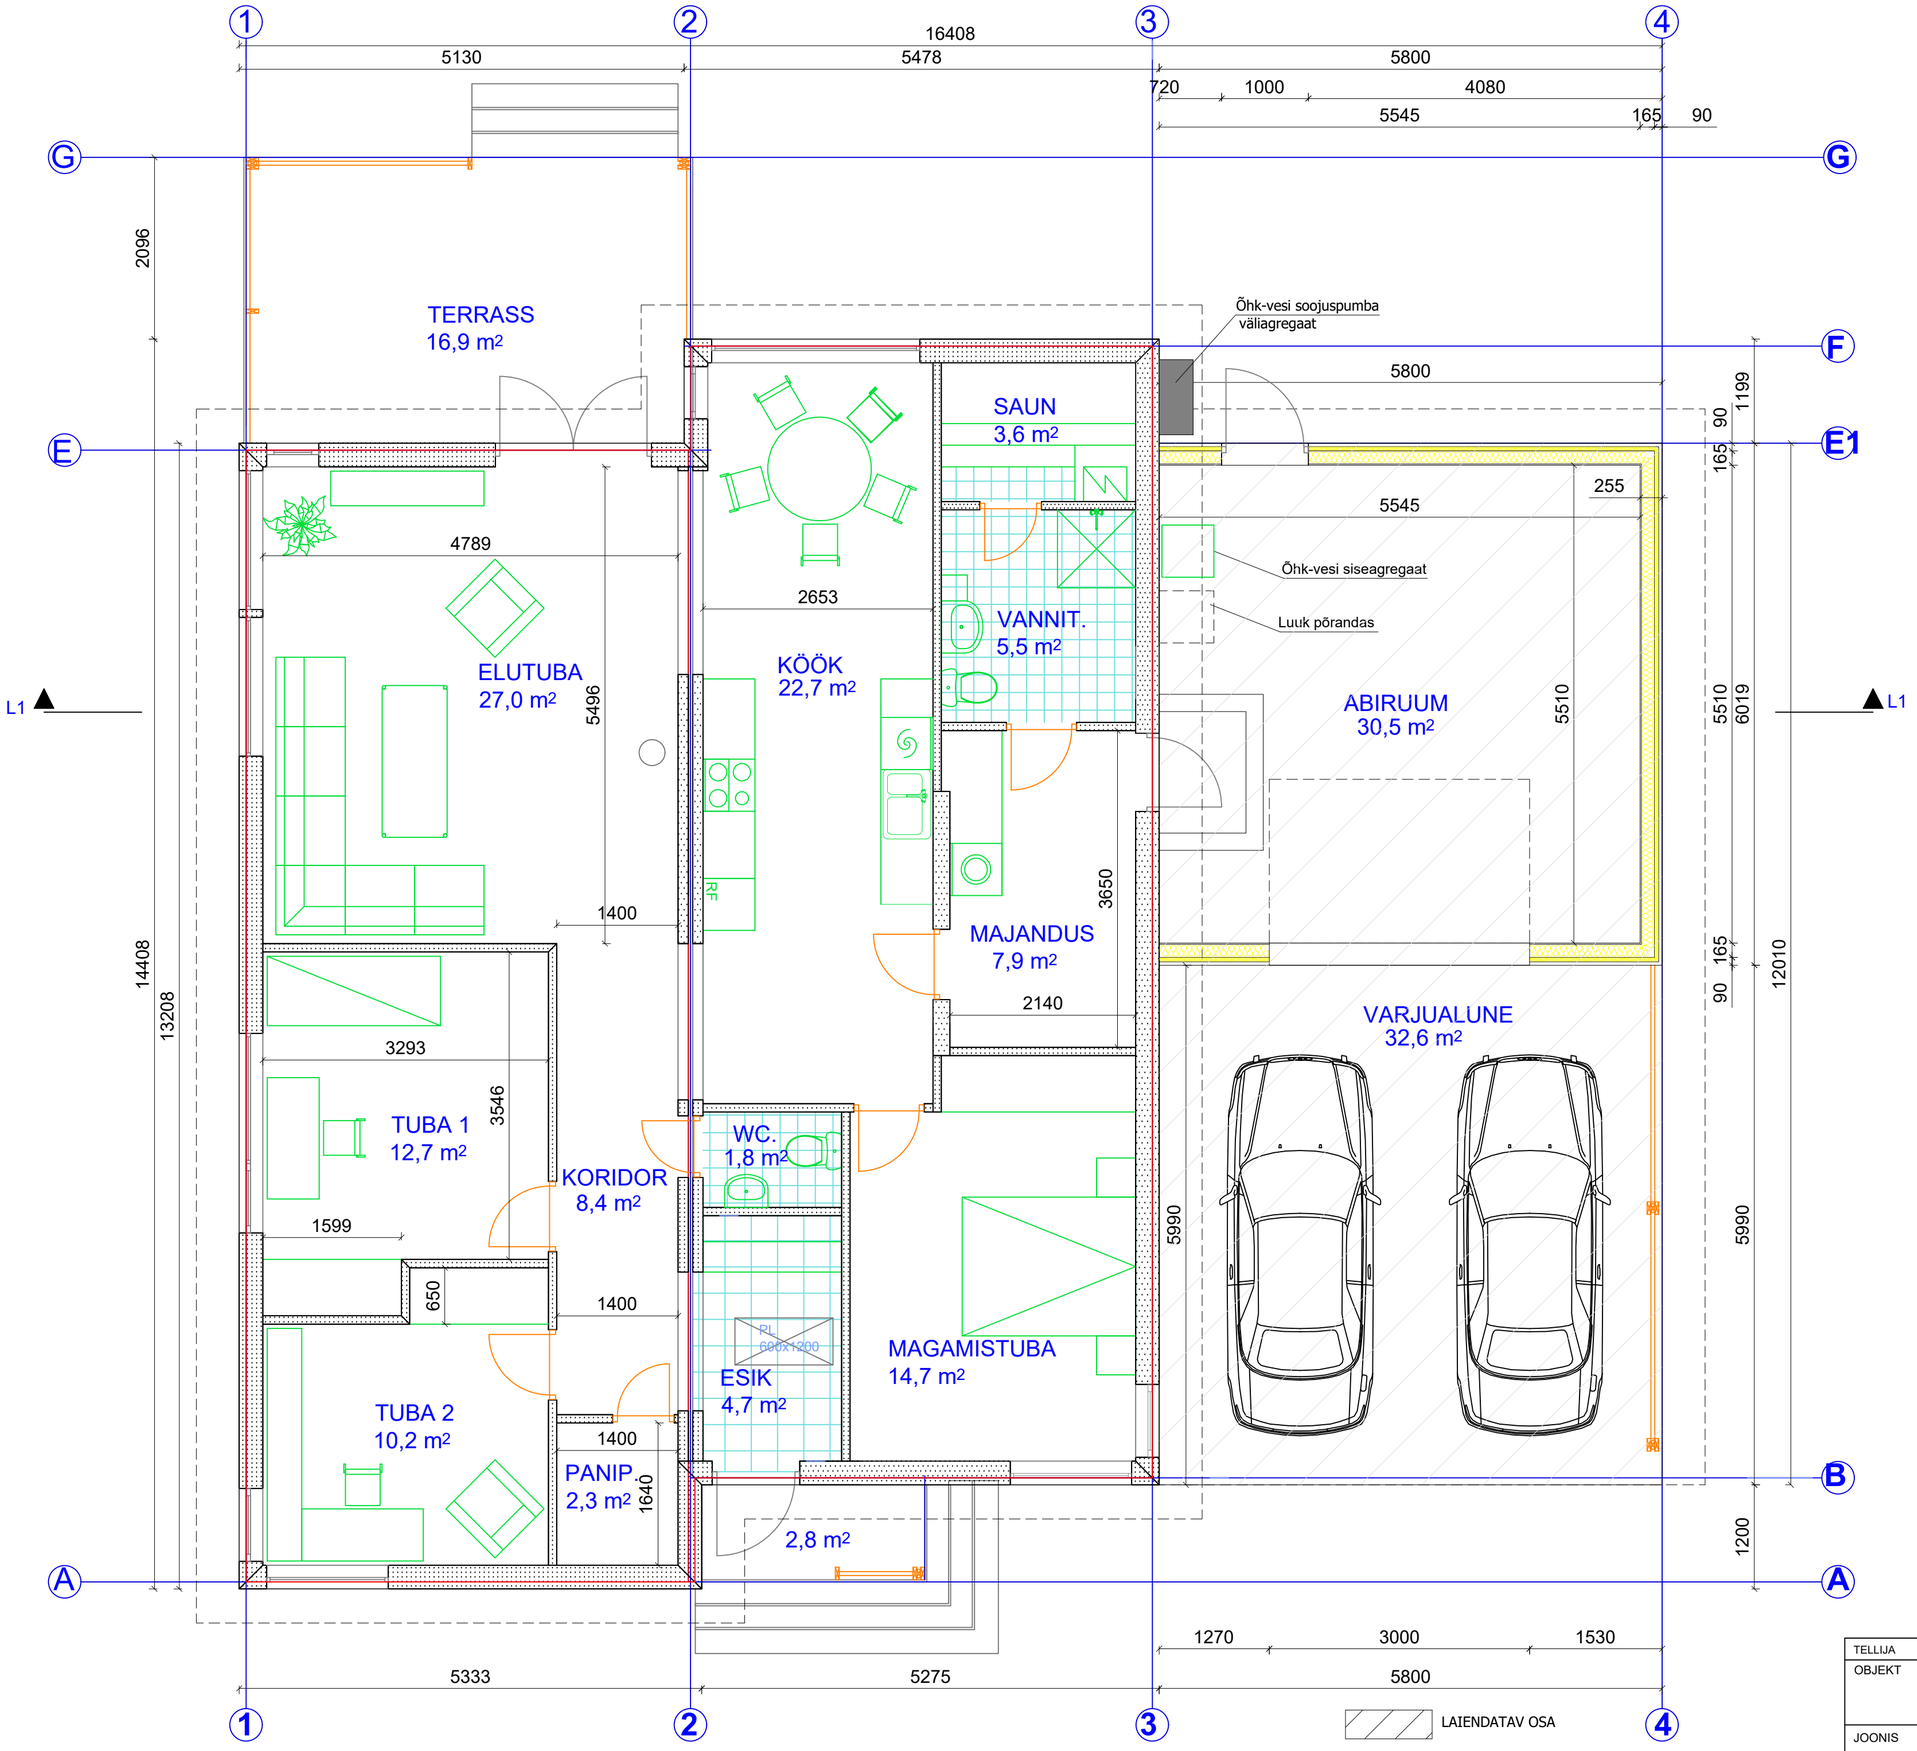


## RUUMIDE EKSPLIKATSIOON

| | |
|---|---|
| Elutuba | 27,0 m² |
| Köök | 22,7 m² |
| Tuba 1 | 12,7 m² |
| Tuba 2 | 10,2 m² |
| Esik | 4,7 m² |
| WC | 1,8 m² |
| Magamistuba | 14,7 m² |
| Majandus | 7,9 m² |
| Vannituba | 5,5 m² |
| Saun | 3,6 m² |
| Abiruum | 30,5 m² |
| Koridor | 8,4 m² |
| KOKKU: | 149,7 m² |

| | | | | |
|---|---|---|---|---|
| TELLIJA | | KUUPÄEV | | 05.03.2025 |
| OBJEKT | Elamu renoveerimine ja laiendamine<br>Ülenurme<br>Kambja vald | TEOSTAS | | |
| | | KONTROLLIS | | |
| JOONIS | Põhiplaan | JOONISE NR. AE-1 | STAADIUM EELPROJEKT | MÕÕTKAVA 1:50 | TÖÖ NR. 2025-005 |