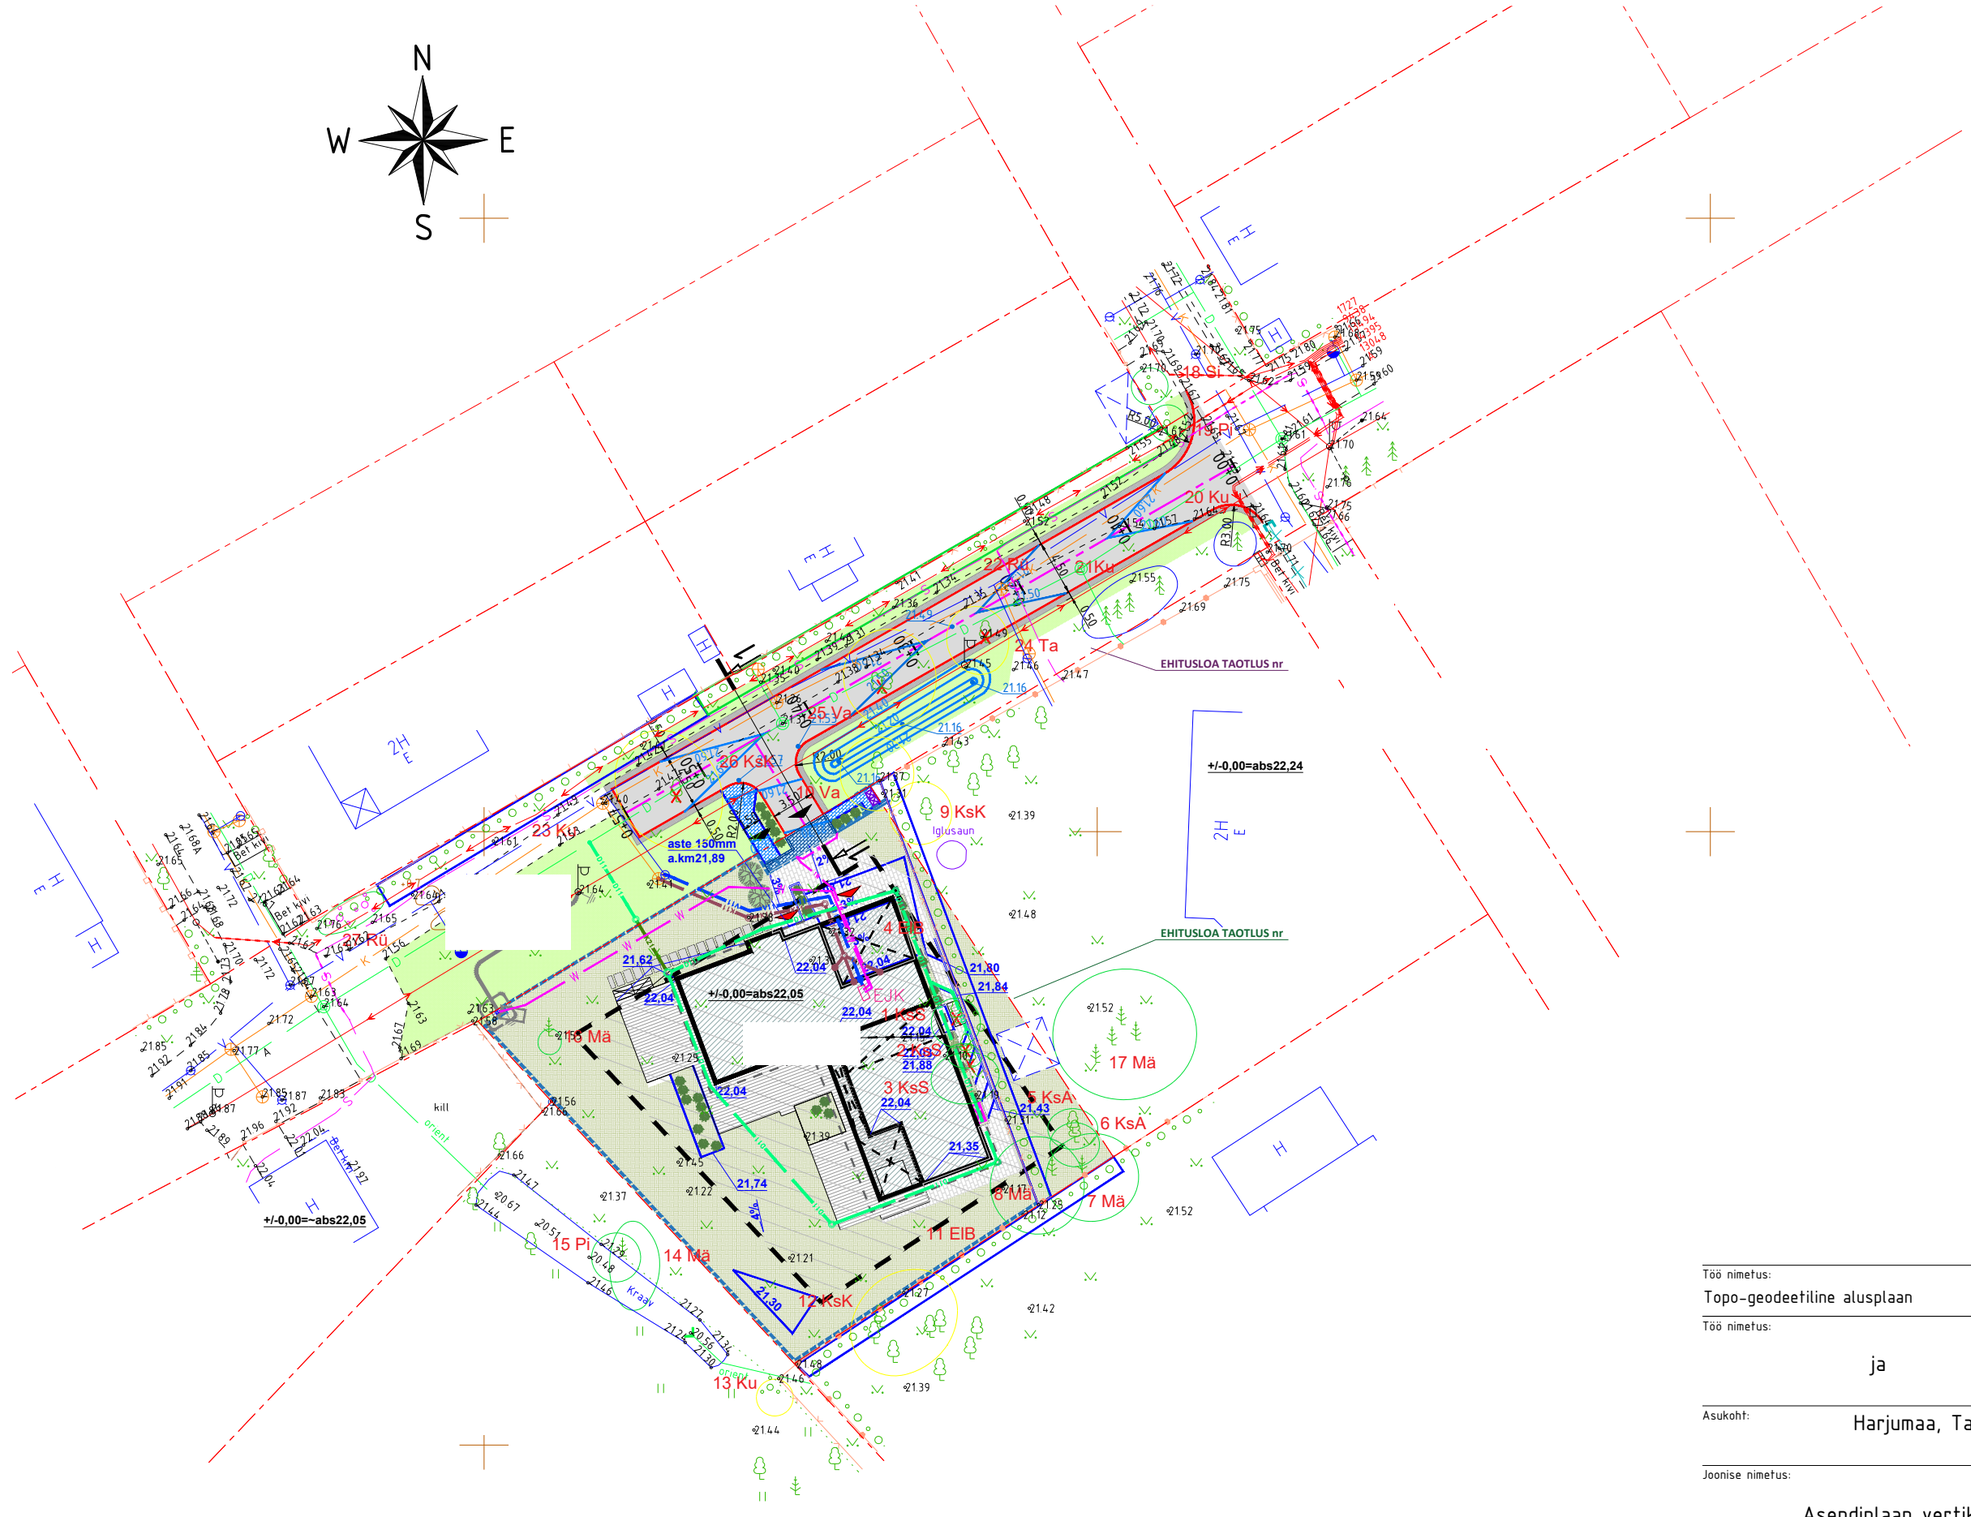


Töö nimetus: Topo-geodeetiline alusplaan	Kõrgused: EH-2000 Koordinaadid: L-EST 97
Töö nimetus: ja sõidutee ehitusprojekt	
Asukoht: Harjumaa, Tallinna linn, Pirita linnaosa, ja	
Joonise nimetus: Asendiplaan vertikaalplaneeringuga	Mõõtkava: 1:500

Koostamise kuupäev: 10.04.2026	Paber: A3	Töö nr: 25005	Staadium: PP	Kõide/eriosa: TL	Joonise nr: TL-4-01