


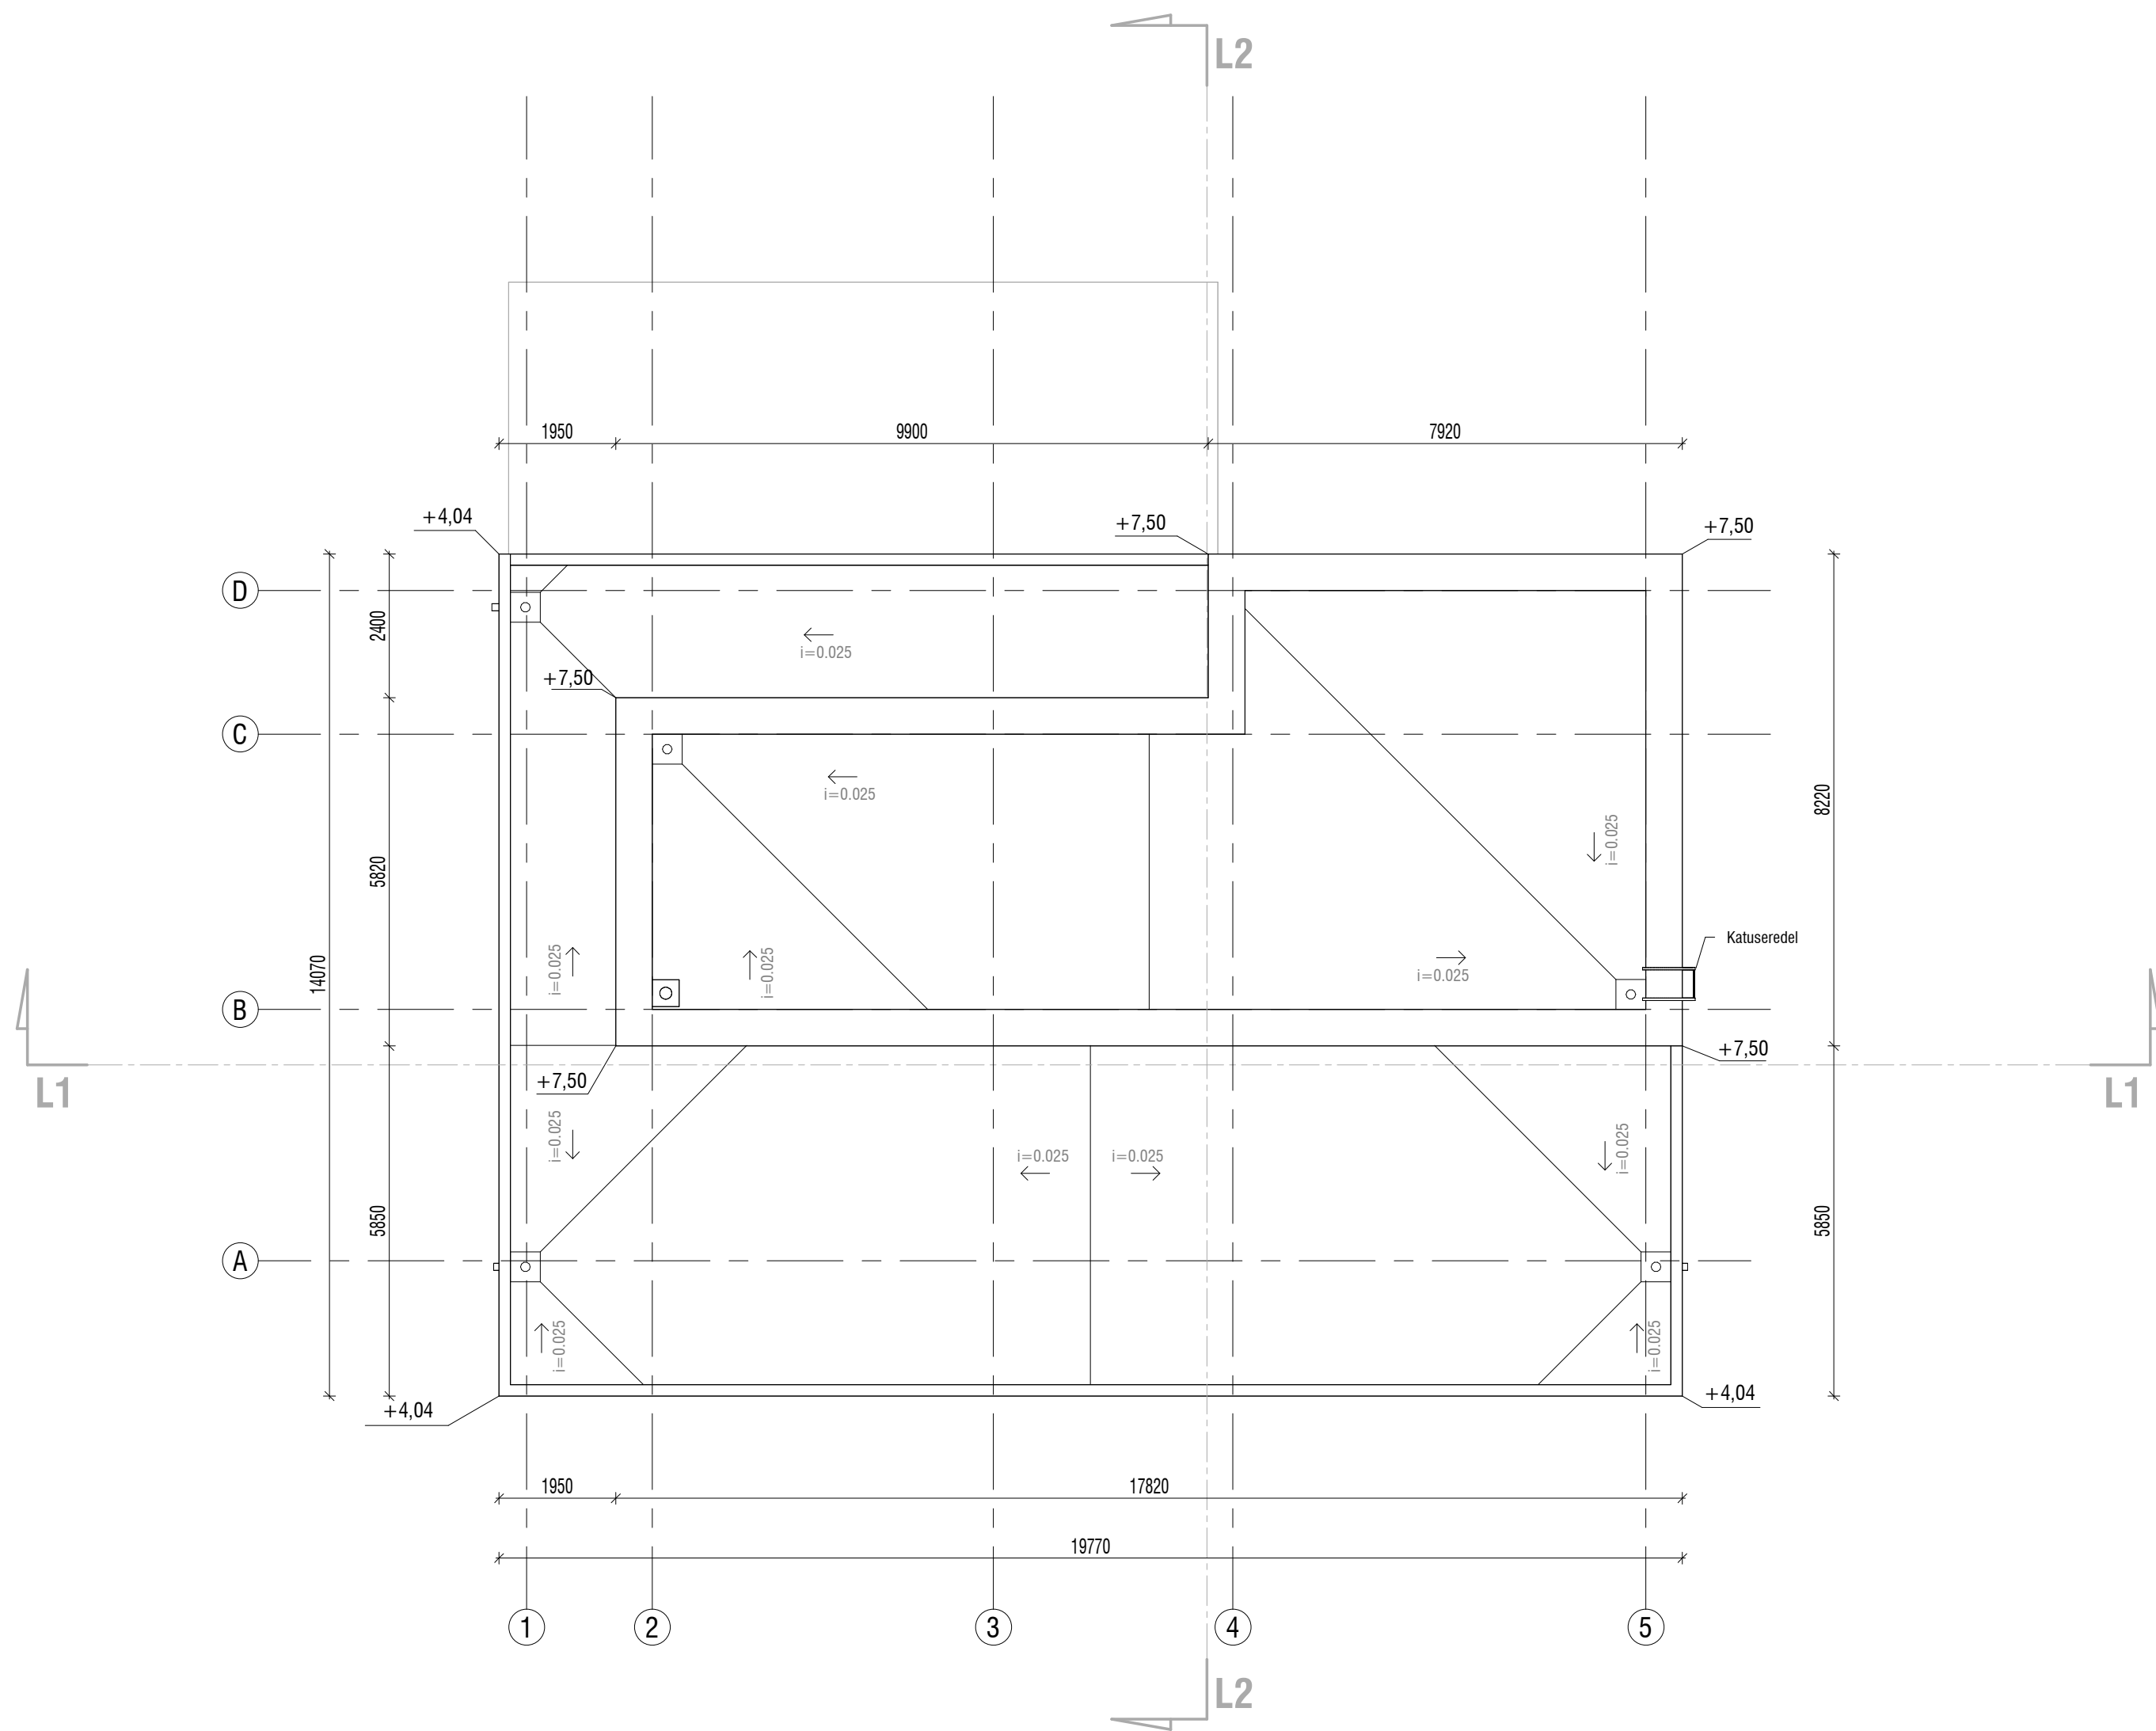

OBJEKTI NIMETUS		ÜHEPEREELAMU		
TELLIJA	ERAIK	OBJEKTI AADRESS	ORGITA, MÄRJAMAA VALD	
JOONISE NIMETUS				
KATUSEPLAAN				
TÖÖ NR.	STAADIUM	KUUPÄEV	MÕÖTKAVA	JOONISE TÄHIS
24-03	EELPROJEKT	20.01.2025	1 : 100	AR-5-04