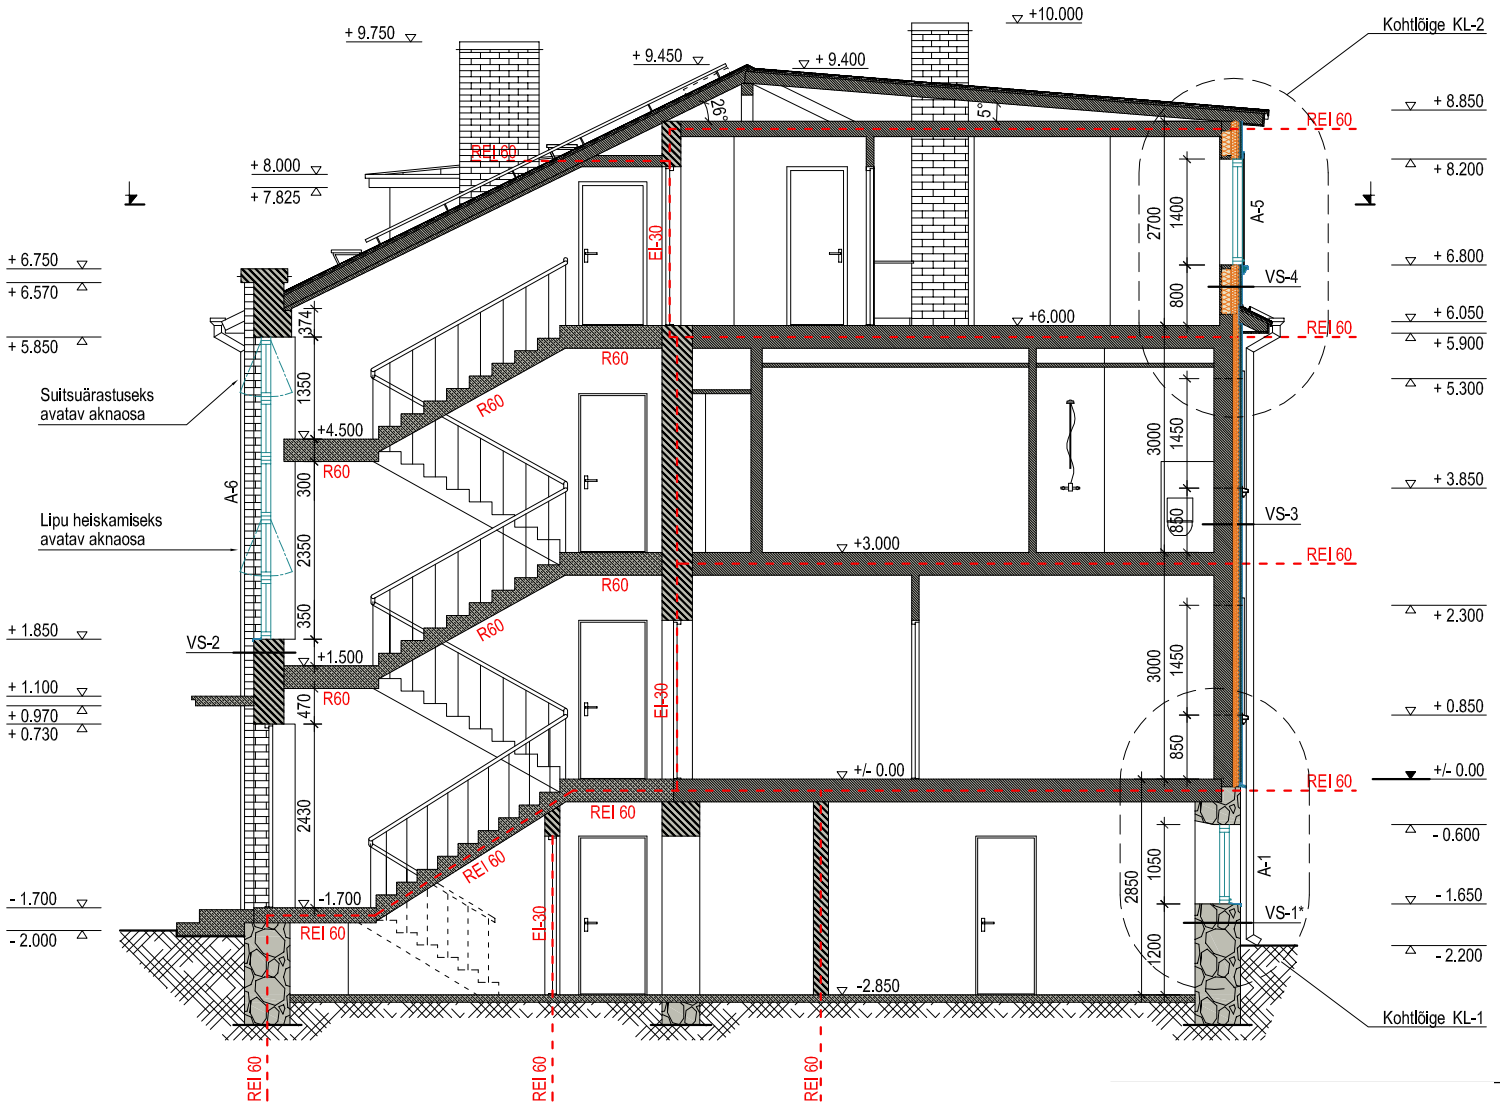


KÄSITLETAVAD EHITUSKONSTRUKTSIOONID:

VS-1 REKONSTRUEERITAV VÄLISSEIN (SOKKEL):
- Likvideeritav välisviimistlus: krohv [20 mm].
+ Proj. välisviimistlus: krohv [20 mm].
* Ol. olev seina tarind: paekivi, tellis vms. [760 mm].
* Ol. olev siseviimistlus: krohv [20 mm].

VS-1* REKONSTRUEERITAV VÄLISSEIN (SOKKEL):
- Likvideeritav välisviimistlus: krohv [20 mm].
+ Proj. välisviimistlus: krohv [20 mm].
* Ol. olev seina tarind: paekivi, tellis vms. [560 mm].
* Ol. olev siseviimistlus: krohv [20 mm].

VS-2 REKONSTRUEERITAV TREPIKOJA VÄLISSEIN:
* Ol. olev välisviimistlus: liivapritsiga puhastatav tellis.
* Ol. olev seina tarind: tellis [~700 mm].
* Ol. olev siseviimistlus: krohv [20 mm].

VS-3 REKONSTRUEERITAV VÄLISSEIN:
- Likv. välisviimistlus: horisontaalne välisvoodri laudis [20 mm].
- Likv. roovitus: 50 x 25 mm puitlatid [25 mm].
+ Proj. välisviimistlus: horisont. UYTO 21 x 145 mm värvitud välisvoodri laudis [20 mm].
+ Proj. püst-roovitus: 50 x 25 mm puitlatid samm 600 mm [25 mm].
+ Proj. tuuletõke: tuuletõkke plaat nt. Paroc Cortex B [30 mm].
+ Proj. soojustus: vertik. 50 x 50 mm puitprussid samm 600 mm, mille vahel kivivill nt. Paroc Ultra Plus [50 mm].
* Ol.olev välisseina tarind: 150 mm topeltpüstplank [150 mm].
* Ol.olev siseviimistlus [100 mm].

VS-4 REKONSTRUEERITAV KATUSEKORRUSE VÄLISSEIN:
- Likv. välisviimistlus: horisontaalne välisvoodri laudis [20 mm].
- Likv. roovitus: 50 x 25 mm puitlatid [25 mm].
+ Proj. välisviimistlus: horisont. UYTO 21 x 145 mm värvitud välisvoodri laudis [20 mm].
+ Proj. püst-roovitus: 50 x 25 mm puitlatid samm 600 mm [25 mm].
+ Proj. tuuletõke: tuuletõkke plaat nt. Paroc Cortex B [30 mm].
+ Proj. soojustus: vertik. 50 x 75 mm puitprussid samm 600 mm, mille vahel kivivill nt. Paroc Ultra Plus [75 mm].
* Ol.olev välisseina tarind: 125 x 125 mm puitprussidest sõrestik, mille vahel kivivill nt. Paroc Ultra Plus [125 mm].
* Ol.olev siseviimistlus [25 mm].

TÄHISTUSED:

REI 60 - TULETÕKKESEKTSIOONI PIIR JA SELLELE NÕUTAV TULEPÜSIVUSKLASS.

EI-30 - TULETÕKKESEKTSIOONI PIIRIL ASUVALE AVATÄITELE NÕUTAV TULEPÜSIVUSKLASS.

A-4 - PROJ. AVATÄITE TÄHIS.

Ehitusobjekti nimi KORTERELAMU RENOVEERIMINE JA ÜMBEREHITUS	Töö nr T25166
	Kuupäev 04.2026
Asukoht PÕHJA-TALLINN, TALLINN	Mõõtkava 1:100 A4
Tellija ERAISIK	
HOONE RISTLÕIGE (A-A)	Staadium PP
T25166_PP_AR-6-01_v02_loige-AA	Joonise nr AR-6-01