


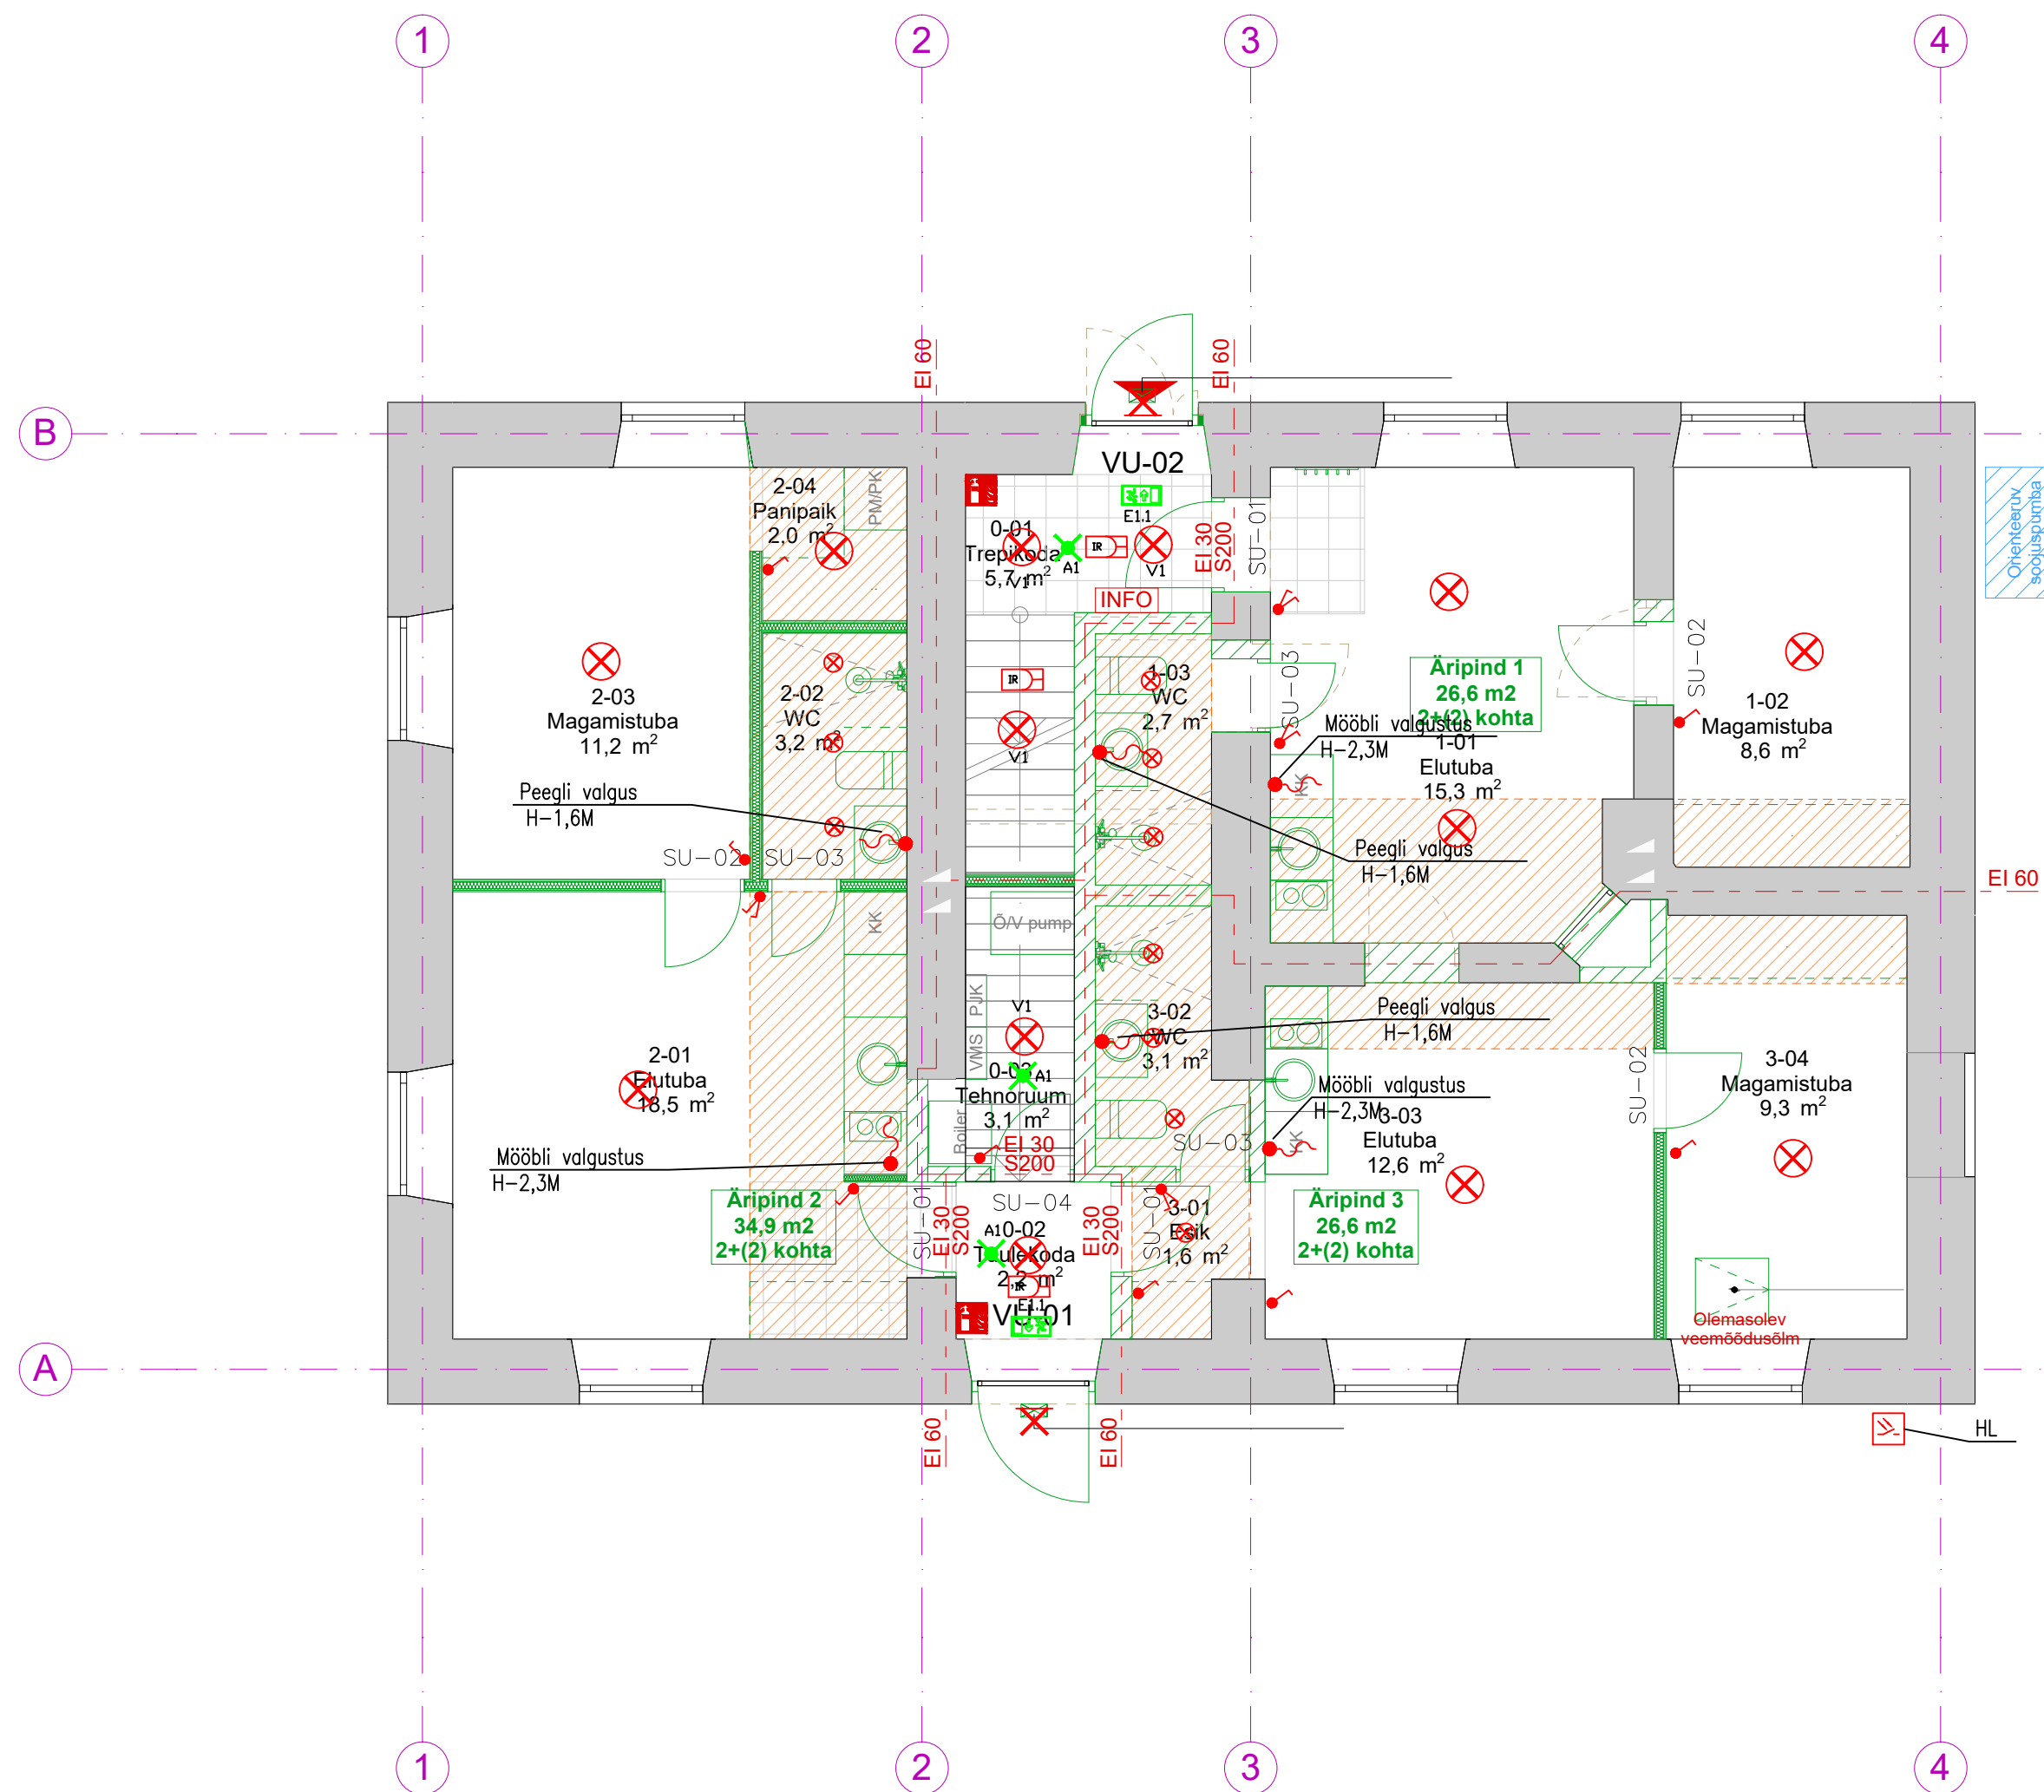

Valgustid:

- V1 - nt.PLAFOON SF CIRCULAR 250 13W/4000K IP44
A1 - Awex AX3ND, 1W B 1 SA AT WH, pindpaigaldus
E1.1 - Awex EXIT L ETL 2W B 1 SA AT WH Kahepoolne
IR - nt.Steinell HF 3360 HF-Motion Detector 360° 2000W IP54 d8m,

- | | | | |
|-------|-------------------------------------|---|------------------------------|
| ☐ KJK | Korteri jaotuskilp, süv | ⊗ | Laevalgusti toide |
| ● | Lüliti, 1-poolusega, süvispaigaldus | ⊗ | Laevalgusti |
| ⚡ | Valiklüliti, süvispaigaldus | ⊗ | Seinavalgusti, h=500 |
| ⚡ | Veksellüliti, süvispaigaldus | ⊗ | Kohtvalgusti, süvispaigaldus |
| ⊗ | Ristlüliti, süvispaigaldus | ☑ | Evakuatsioonivalgusti |
| ⚡ | Harutoos, süvispaigaldus | ⊗ | Turvavalgusti |
| ☑ | Liikumisandur | ☑ | Hämarandur, h=2500 |

MÄRKUSED:

1. Lülite paigalduskõrgus on 1000mm (kui joonisel ei ole märgitud teisiti).
2. Lülid on sisselülitatud asendis klavi ülemises sissesurutud asendis.
3. Lülite kaabeldus korterites teostada kaabliga XPJ-HF Dca 3G1,5.
4. Kõrvuti asetsevad lülid paigaldada horisontaalselt ühtsele raamile.
5. Lülite kaugus akendest ja udest on 150mm.
6. Kööginööbli valguse juhtimine mööblisse integreeritud sensornupust.
7. Trepikoja valgustite täpsed mõõdud ja asukohad vaadata sisekujunduse projektis.
8. Hoones kasutatavate kaablite tulekindlus (CPR) peab olema vähemalt: hoone üldiselt Dca-s2,d2,a2 ja evakuatsiooniteedel Cca-s1,d1,a2.
9. Mööbli valgustus – pidev toide.