
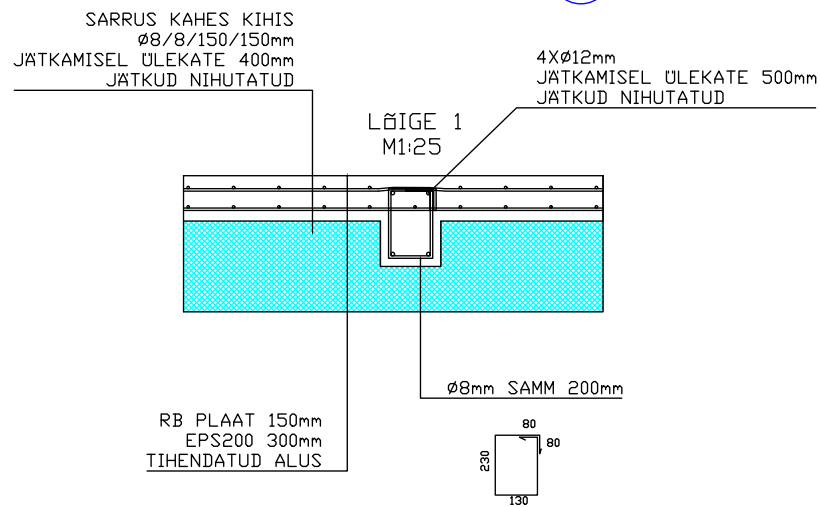
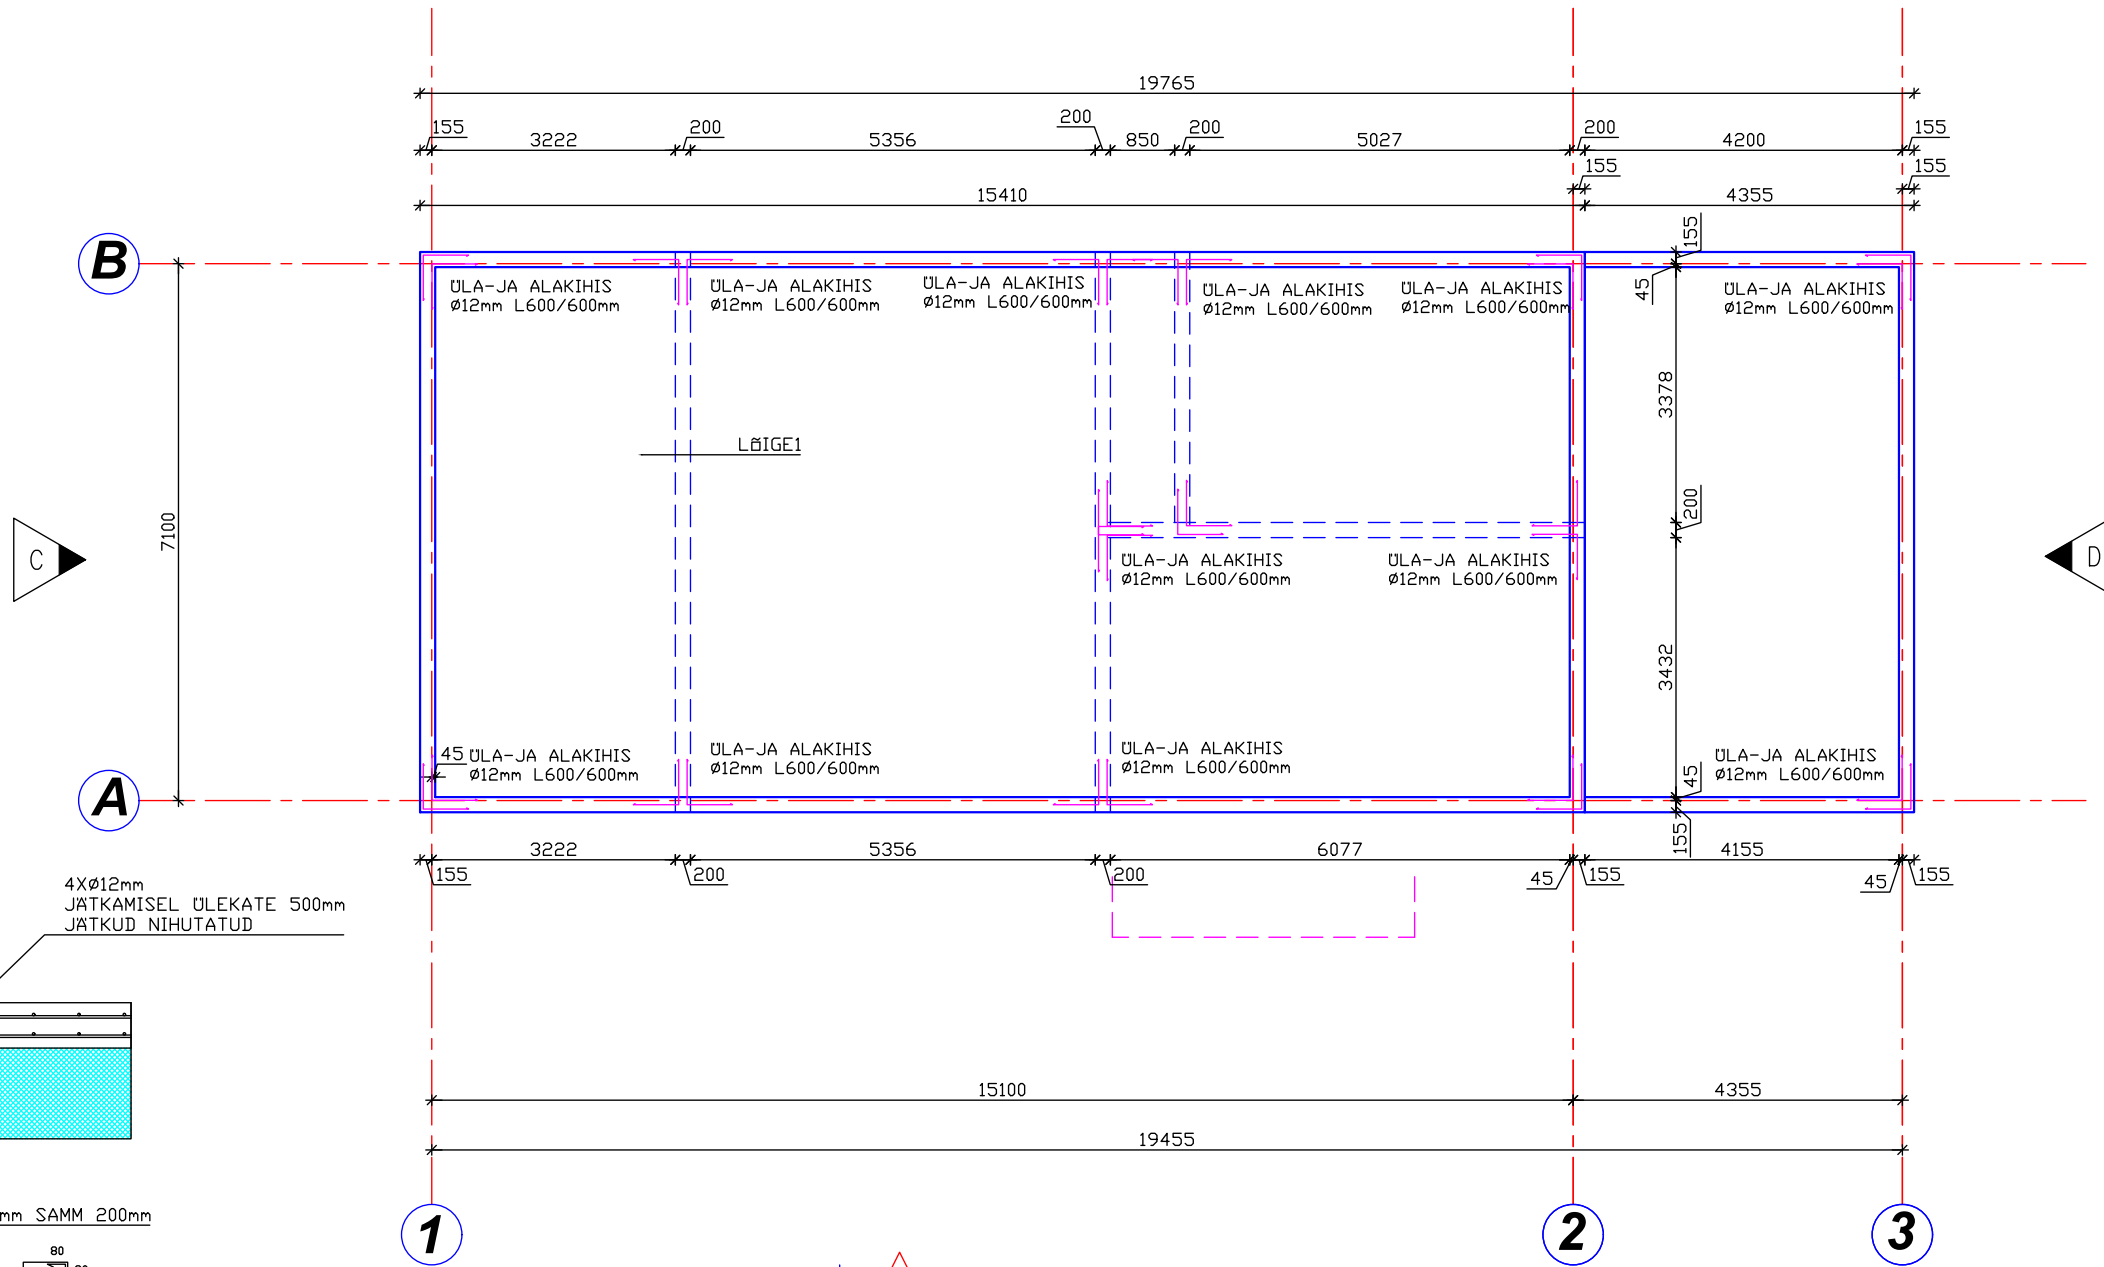


VUNDAMENDI R/B PLAADI PLAAN

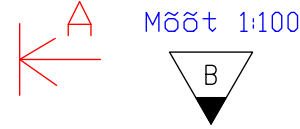

MARKUSED:
VUNDAMENDI BETOONI TUGEVUSKLASS C25/30-KESKONNAKLASS XC2
SARRUS B500B
SARRUSE KAITSEKIHT $c_{nom} = 35mm$
PAINUTATUD SARRUSEL VÄLISMÕELDUD
MINIMAALNE PAINUTUSPINDLI DIAMEETED ON 4D
VUNDAMENDI TOLERANTSID:
HORISONTAALSUUNAS $\pm 10mm$
PEALMINE PIND $\pm 5mm$
HÜDNE $\pm 0,000$ = VUNDAMENDI KANDVA R/B PLAADI PEALE $+0,085$
VUNDAMENDI ALT EEMALDADA TÄITEKIHID JA MUU ORGAANILINE MATERJAL
ALUSPINNAS PEAB OLEMA RIKKUMATA STRUKTUURIGA LÕHDUSIK PINNAS
TAGASITAITED TEHA JÄMELIIVAGA
ALUSE TIHENDUSTEGUR $\min 0,95/E1$ 60MPa & E2/E1 < 22
KAEVIKUD TULEB HOIDA EHITUSE AJAL KUIVAD-TAGADA EHITUSEAGNE VEETÕRJE
BETONITUUD VASTAVALT EVS-EN 13670
EHITUSTÖID TEHES JÄRGIDA TARINDI RYL JA MAA RYL NÕUDEID
VÄLTIDA TÖÖDE TÕSTAMISEST TULENEVAID LISAKOORMUSI KONSTRUKTSIOONIDELE

M 1:100	VUNDAMENDI PLAAN	
OBJEKT	ÜSIKELAMU	Stoodium: EELPROJEKT
AADRESS	PILKA KÜLA, LUUNJA VALD, TARTUMAA	Töö: E190/25
TELLIJA ESINDAJA		17.12.2025.a.
PROJEKTEERIS		AR-5
VASTUTAV ARHITEKT		