


LOIGE 1-1

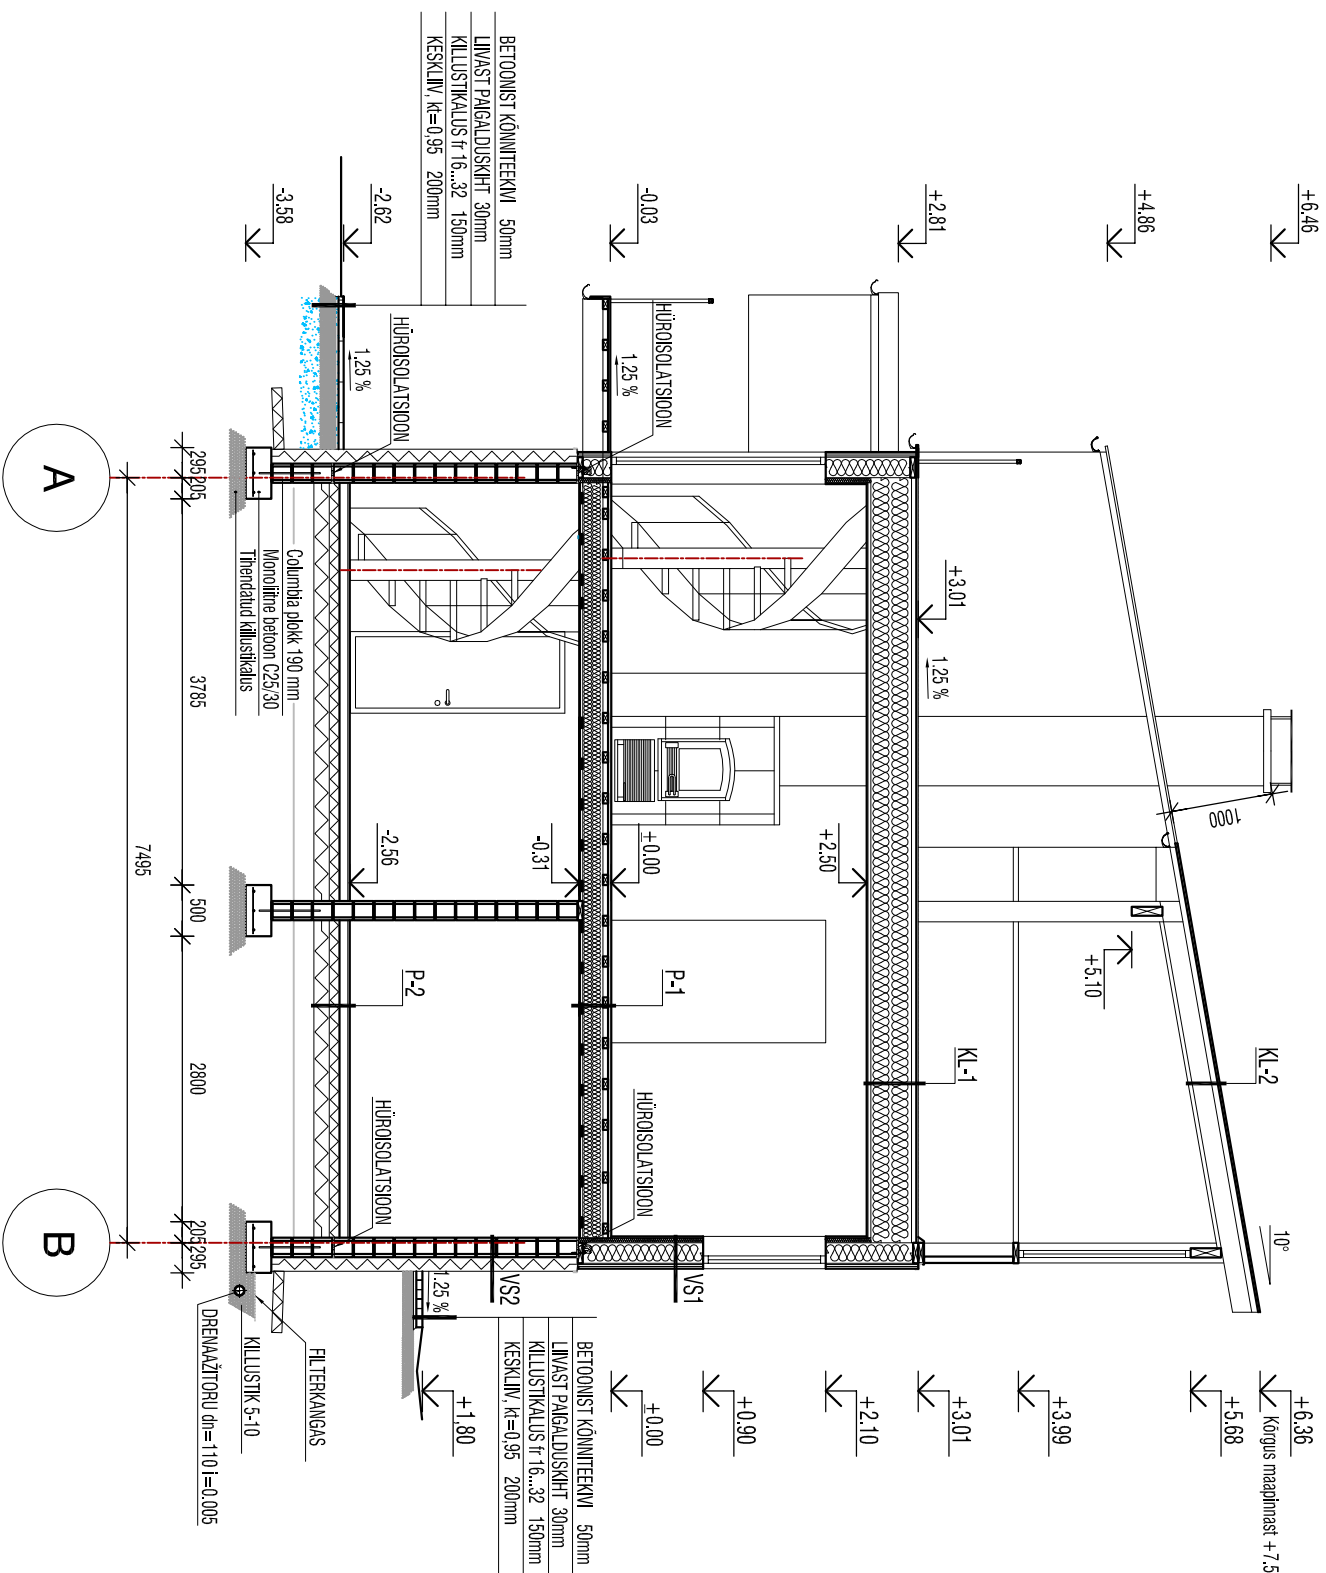

KL-1	ARUTUSLIK SOOLAHITUNTUS $U=0,10 \text{ W/(m}^2\text{K)}$
SBS RULLMATERIAL KAHES MHS (4+5 kg/m ²)	
PUITLAUDIS	20
PUITKARKASS 45x70	45
PRO CLIMA MEMBRAAN	
PUITKARKASS 45x390	390
MINERAALVILL	400
PE VILE	-
PUITROOV 28x70	28
LAEKATE (6P)PROC. MINER VOLL LAUDIS)	13

KL-2	
SBS RULMATERIAL KAHES NHIIS (4+5 kg/m ²)	
PUTLAUDS	20
LIMPUDUST SARIKAD	180

P-1	ARVUTUSLIK SOOLAJUHTIVUS U=0,11 W/(mK)
PUITLAASTPLAAT "FORESTIA"	22
PUITKARKASS 45x245	45
MINERAALVILL	250
PUITKARKASS 28x70	245
FERMACELL H20 PLAAT	13

P-2	
ARVUTUSLIK SOOJAJUTIVUS $\lambda = 0.13 \text{ W/(m}\cdot\text{K)}$	
KIVIPLAAT VASTAVALT NIMISTUSTABELLE	
ARMERITUD BETONPÕRAND	80
PÕRANDKÕLTE TORUSTIK BETONVALVIS	
POLÜETYLENKILE	0.2
EPS 100 PLAAT	250
THIENENATUD KESKLIIV (thienduskoefitsient 0.95)	150

MÄRKUSED:

KATUSE SARIKAD VÕI OGAPLAAT FERMID, VUNDAMENTIDE JA VÄLISTREPPIDE ARNEMEERIMISED