


RUUMIDE SPETS 2			
PIND	NUMBER	NIMETUS	PINDALA
Korter 4			
	4-01	Elutuba	16,8
	4-02	Magamistuba	8,0
	4-03	WC	3,6
			28,4 m ²
Korter 5			
	5-01	Elutuba	13,3
	5-02	Köök	4,9
	5-03	Magamistuba	8,3
	5-04	WC	3,4
			29,9 m ²
Korter 6			
	6-01	Elutuba	20,8
	6-02	WC	3,5
	6-03	Magamistuba	13,3
	6-04	Panipaik	2,4
			40,0 m ²
Üldkasutatav pind			
	0-04	Trepikoda	15,3
	0-05	Majapidam.	2,2
			17,5 m ²
			115,8 m ²

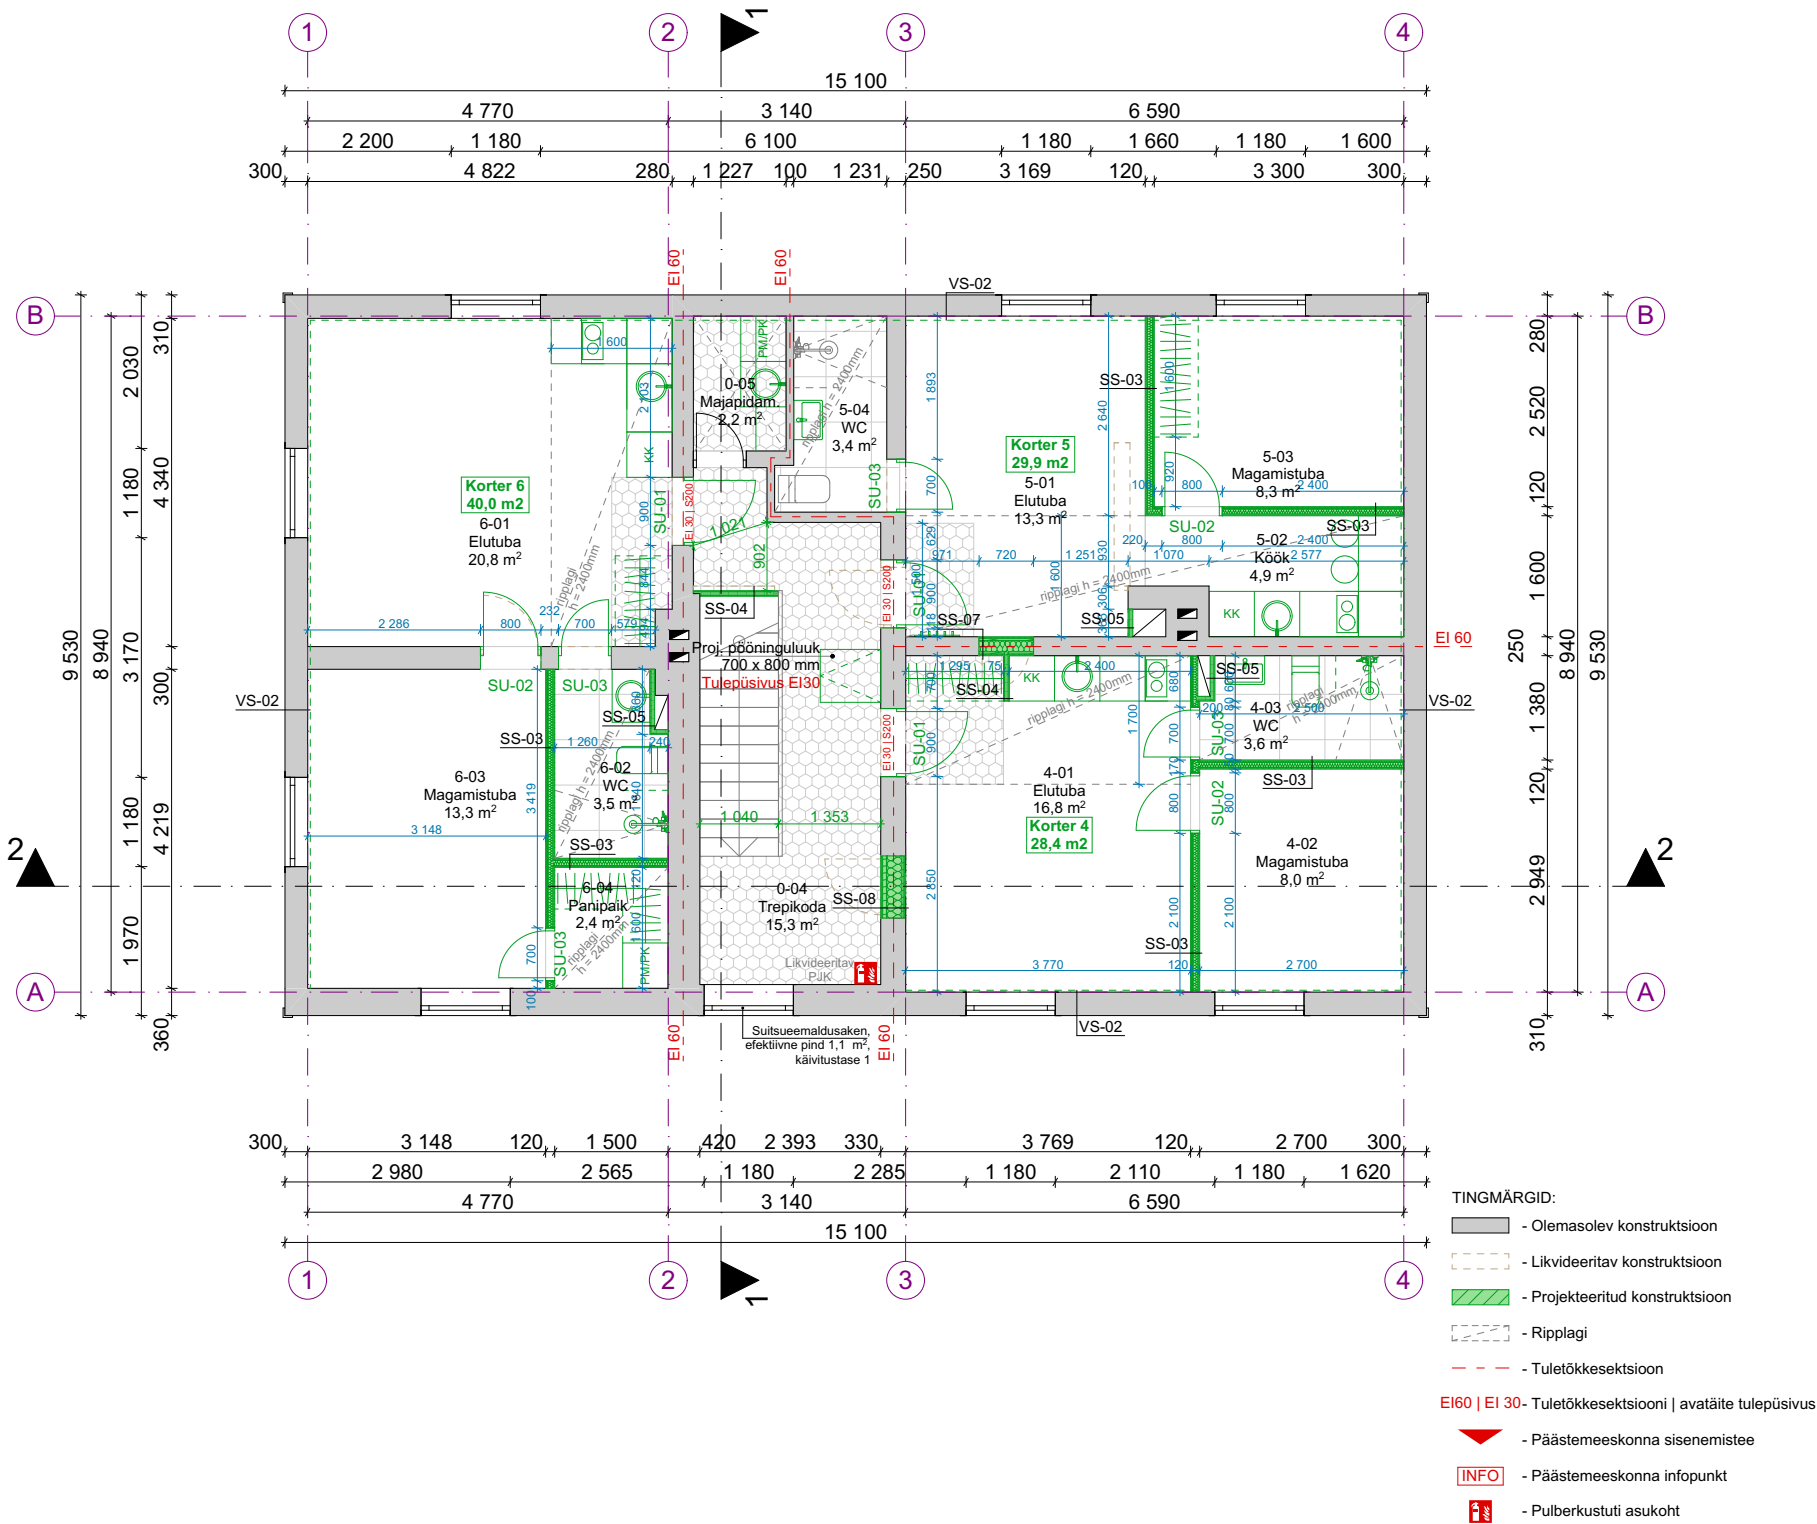

MÄRKUSED

- Joonised, seletuskiri ja loetelud moodustavad terviku ja neid tuleb käsitleda koos. Vasturääkivuste ilmnenisel tuleb informeerida projekteerijat, et saada tegevusjuhiseid. Samuti informeerida projekteerijat, kui ilmneb ebatäpsetest lahendustest tulenevaid probleeme.
- Kõik mõõdud tuleb täpsustada ehitajal ja toodete valmistajal kohapeal.
- Avatäidete mõõdud antud projekteeritud avade mõõtude järgi, paigaldusruumi arvestamata.
- Kõikides pesuruumides asendada tavaline kipsplaat niiskuskindla kipsplaadiga.
- Tegemist on arhitektuurse projektiosaga põhiprojekti staadiumis. Enne ehituse algust tellida vähemalt ehituskonstruksioonide (tarindite) osa tööprojekti staadiumis. Kõikide kandekonstruksioonide parameetrid täpsustada vastavalt täiendavatele geoloogilistele pinnase ja ehitusinseneri arvutustele.
- Kõigi materjalide ja konstruksioonide kasutamisel peab ehitaja olema kursis vastavate paigaldus- ja käsitusehenditega. Need tuleb hankida materjalide ja konstruksioonide tootjatelt ja müüjatelt.