


VUNDAMENDI PLAAN

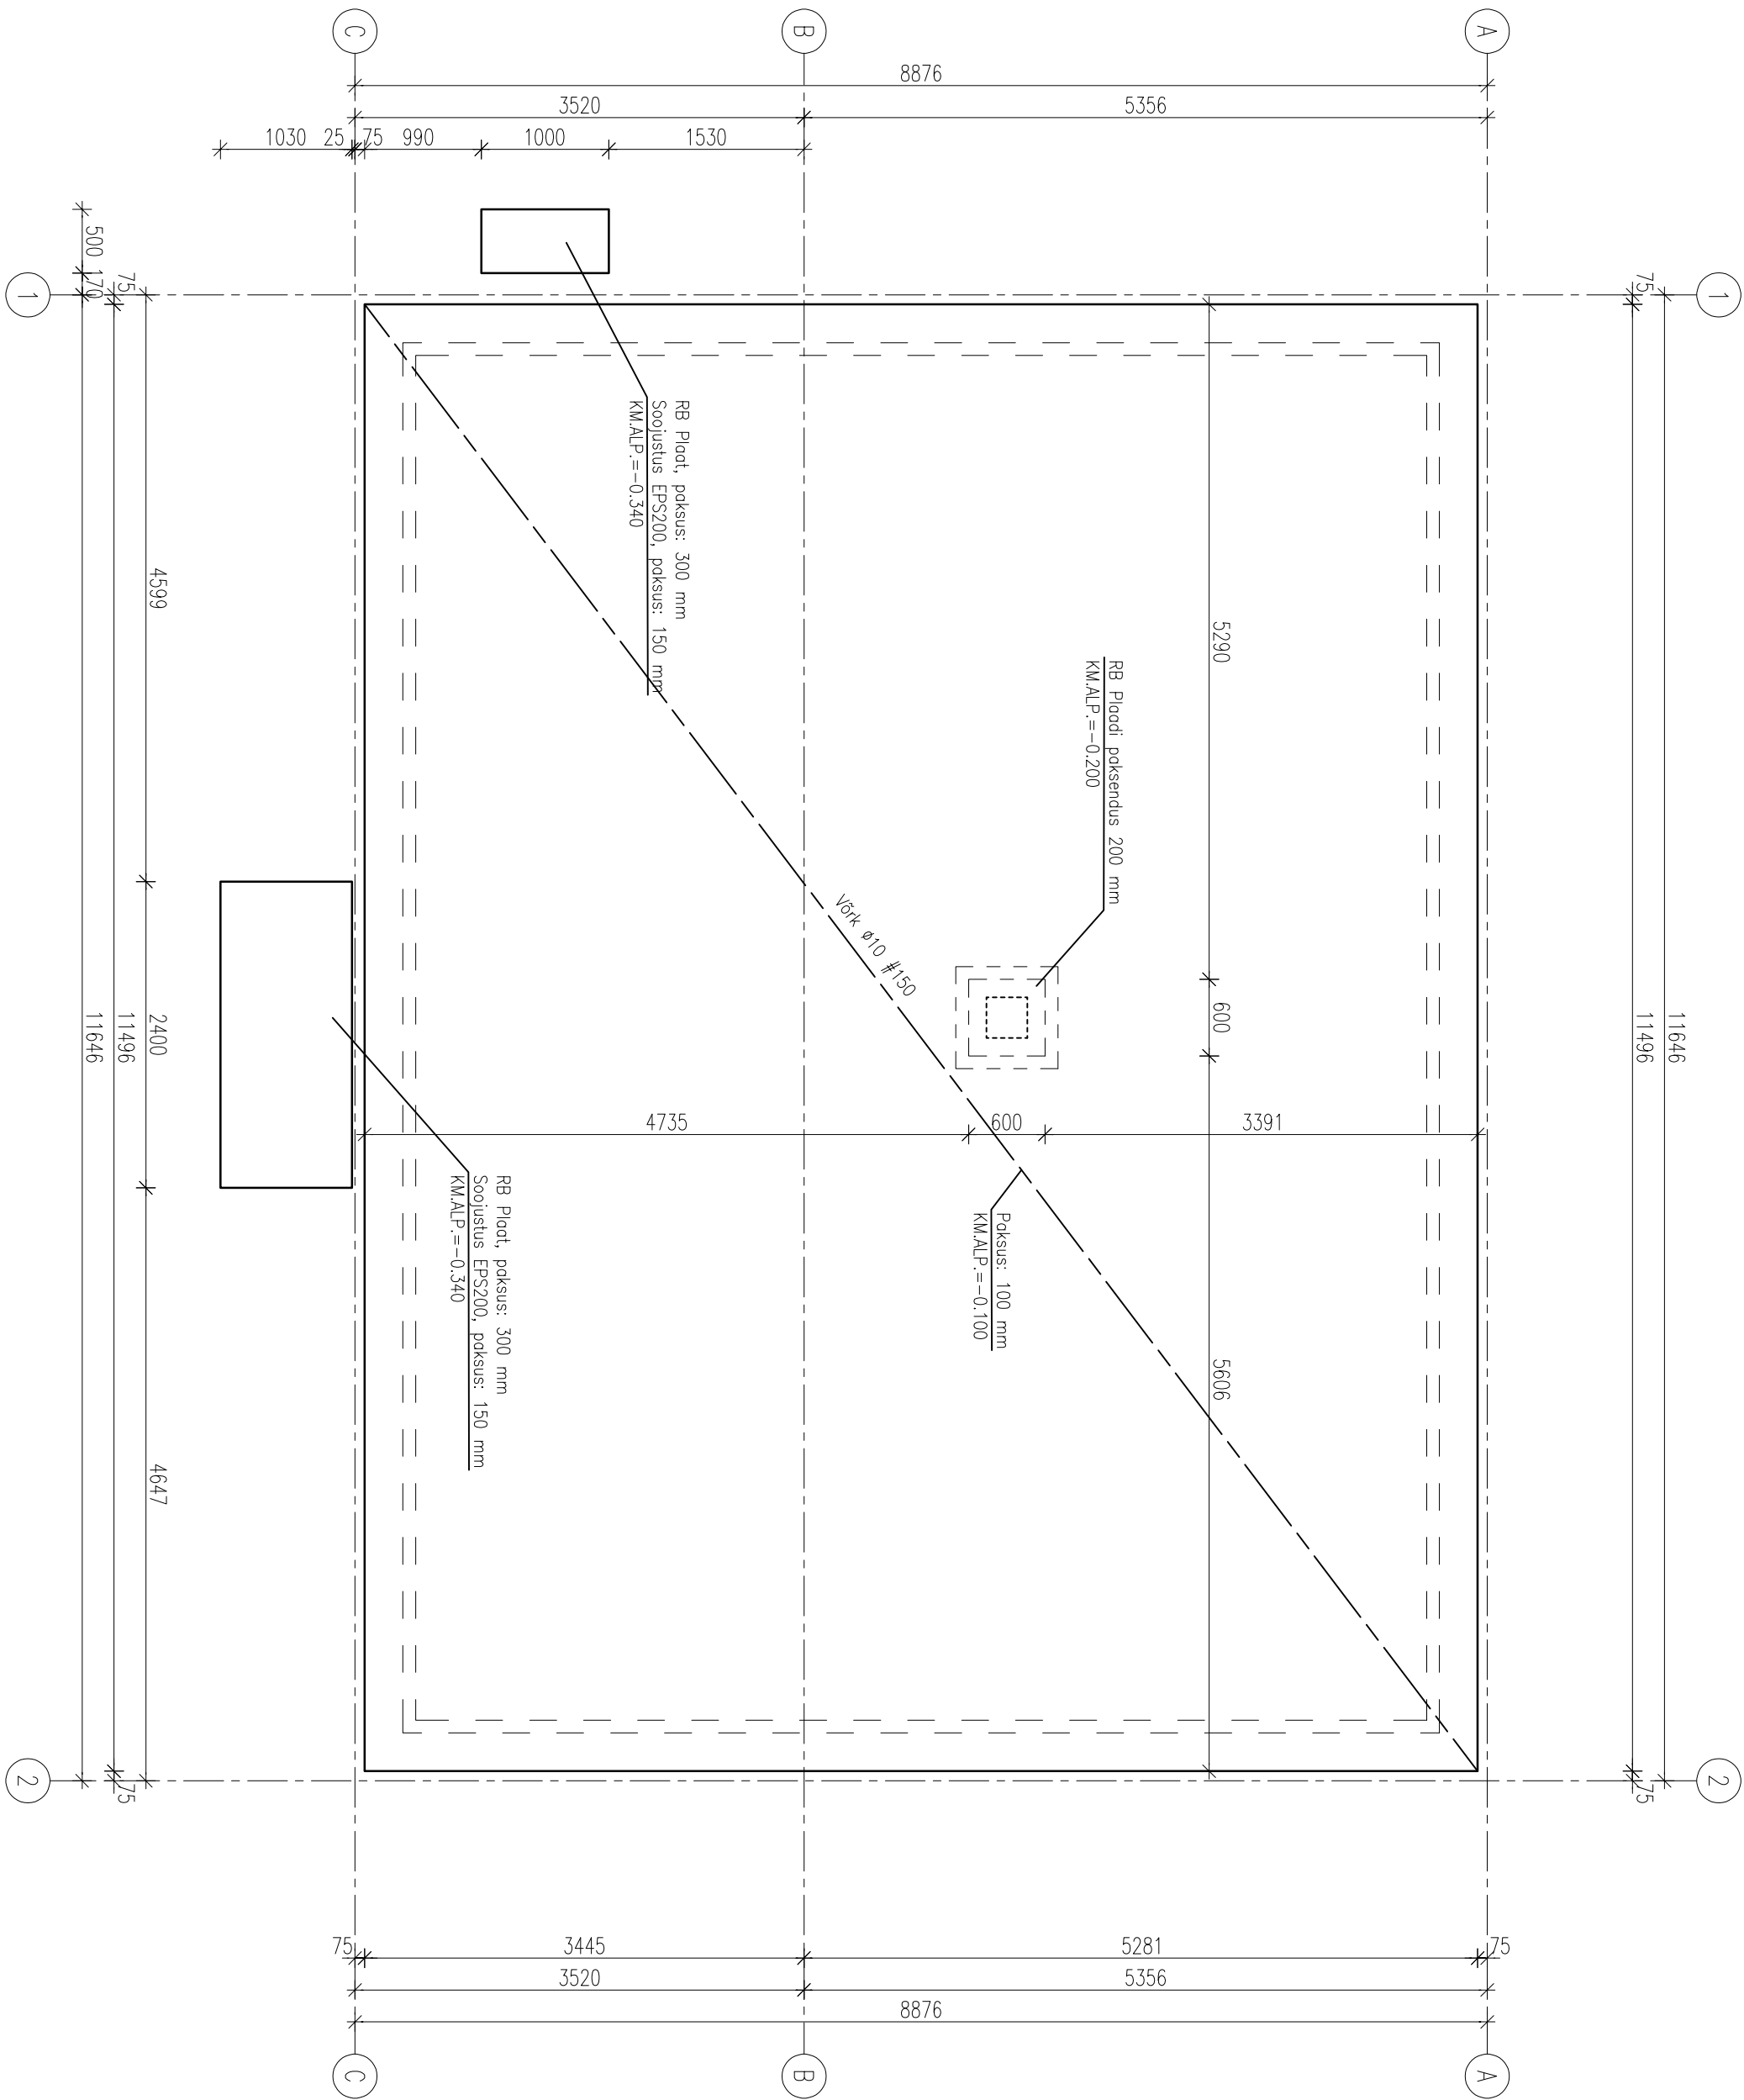

- MÄRKUSED:
- KÕIK MÕÕDUD ON MILIMEETRIDES.
 - KÕIK KÕRGUSED ON SUHTELISED.
 - ±0.000 – PUHAS PÕRAND ESIMESEL KORRUSEL, MIS VASTAB ABSOLUUTKÕRGUSELE +65.800 AAS.
 - TOLERANTSID: E/S-EN 13670:2010, VALMISTUSKLASS 1.
 - VORMI- JA RAKEISEPINNAD NING –TÕÕD: B0 4 2010 KLASS MUO-C.
 - KESKKONNAKLASS: XC3.
 - ÜLDJUHUL KASUTATAVD MATERIAALID: BETOON TÄDMIK –C30/37; SÄRRUSTEERAS BS00B
 - ARMATUURI KAISEKIHIT: BETONEERIMISEL VASTU RAKETISTI: min. 30 mm;
 - BETONEERIMISEL VASTU ALUSPINNAST: min. 50 mm.
 - ALUSPINNASE JA BETOONVALU VAHELE PAIGALDATAKSE EHTIUSKILE VÄLTIMAKS VEE ERALDUMIST BETOONISUGUST.
 - SÄRRUSTE JÄTKUPIKKUS: 54xØ, ÜHES RISTIKES JÄTKATAKSE KUINI 25% ARMATUURIST.
 - ARMATUURI PÄÄNUTUSPÄÄDUSED: Øk=12mm – 3xØ, Ø>12mm – 5xØ.

- KÄEVIKUS VEE ALANDAMINE LAHENDATAKSE ERALDISESVA VEEALANDUSPROJEKTIQA, MIS EI KUULU KÄESOLEVA TÕÕ MAHTU VEE ALANDAMISE LÕPETAMINE PEAB TOOMUJA PARALLEELSELT HOONE VALMIMISEGA, ET OLEKS VÄLDITUD UINAVE ALL PAKKEMATE NÕRGEMATE PINNASEKIHIDE ÜLEKOORMAMINE.
- TÄDMIKE ALJA PAIGALDATAKSE VAAJUSSEL, TÕENDATUD PEEN KILLUSTIK: D>=97% (PARANDATUD PROCIORTESI) VÕI ELASTUSMÕDOLU VÄÄRTUSENI E1>=60 MN/m² (E2/E1<=2.2).
- TÕÕDE TESTAMISEL JÄLGIDA TÄRNDIRYL 2010 (RAKETISETÕÕD, SÄRRUSTAMINE JA BETOONIMINE) JA MAARYL 2010 (EHTIUSPLATSIS SÕVENDID, TÄITE- JA AKUSTARANDID, PINNASETÕÕD) NÕUDEID.
- KUI PIKSEKATISE PROJEKT SEDA ETTE NÄEB, MÕODUSTATAKSE LINTVUNDAMENDI PIKIVÄRRASTEST JÄTKUDE ÜLEKEEVITAMISE TEEL.
- MAANDUSKONTUUR, MILLE VÄLJAVIKUDE ASUKOHAID VUNDAMENDIST NÄIDATAKSE ÄRA ELEKTRIPAIGUTUSE PROJEKTIS.
- TÕOVUUKIDE ASUKOHAID NING TÄENDAVATE AVADE TEGEMINE VUNDAMENDIPLAATI KOOSKÕLASTADA PROJEKTEERIJAGA.
- VUNDAMENDILE TOETUVAD SEINAD FIKSEERITAKSE VUNDAMENDILE PÕSTVÄRRASTEGA MÕÜRITISE TÕHIKUTE KOHTADEL.
- VOIMALIKE VUNDAMENTI LÄBIVATE KOMMUNIKATSIOONIDE OLEMASOOL JA PAKKEMINE V.T. ERISOADE PROJEKTIDEST. TÄENDAVAD AIVAD KOOSKÕLASTATAKSE PROJEKTEERIJAGA.
- AUTISED KANDEKONSTRUKTSIOONID JA TUGEVDUSED KUUUVAD TOODETE VALMISTAJA JA EHTIJA ÜLESANNETE HULKA.
- DETAID JA MONTAŽISÕLMED V.T. DETAILJOONISTEILT.
- TÕÕMAHTUDE LOTELU JA JOONISE LÄHKKEVUSE KORRAL LUGEDA PRIIMARSEKS JOONIS.
- PROJEKTI ERINEVATE OSADE LÄHKKEVUSE KORRAL KONSULTEERIDA PROJEKTEERIJAGA.
- KONSTRUKTSIOONE ON LUBATUD KORMAATA PROJEKTLÄHROSE KOORMUSIGA PÄRAST BETOONI 70% PROJEKTUUGEVSUSE SAAVUTAMIST. RAKETISE VOIB EEMALDADA JA JÄRGMISE KORRUSE EHTAMISEGA ALUSTADA PÄRAST BETOONI 40% TUGEVSUSE SAAVUTAMIST.