


DET-2 SOKLISÕLM

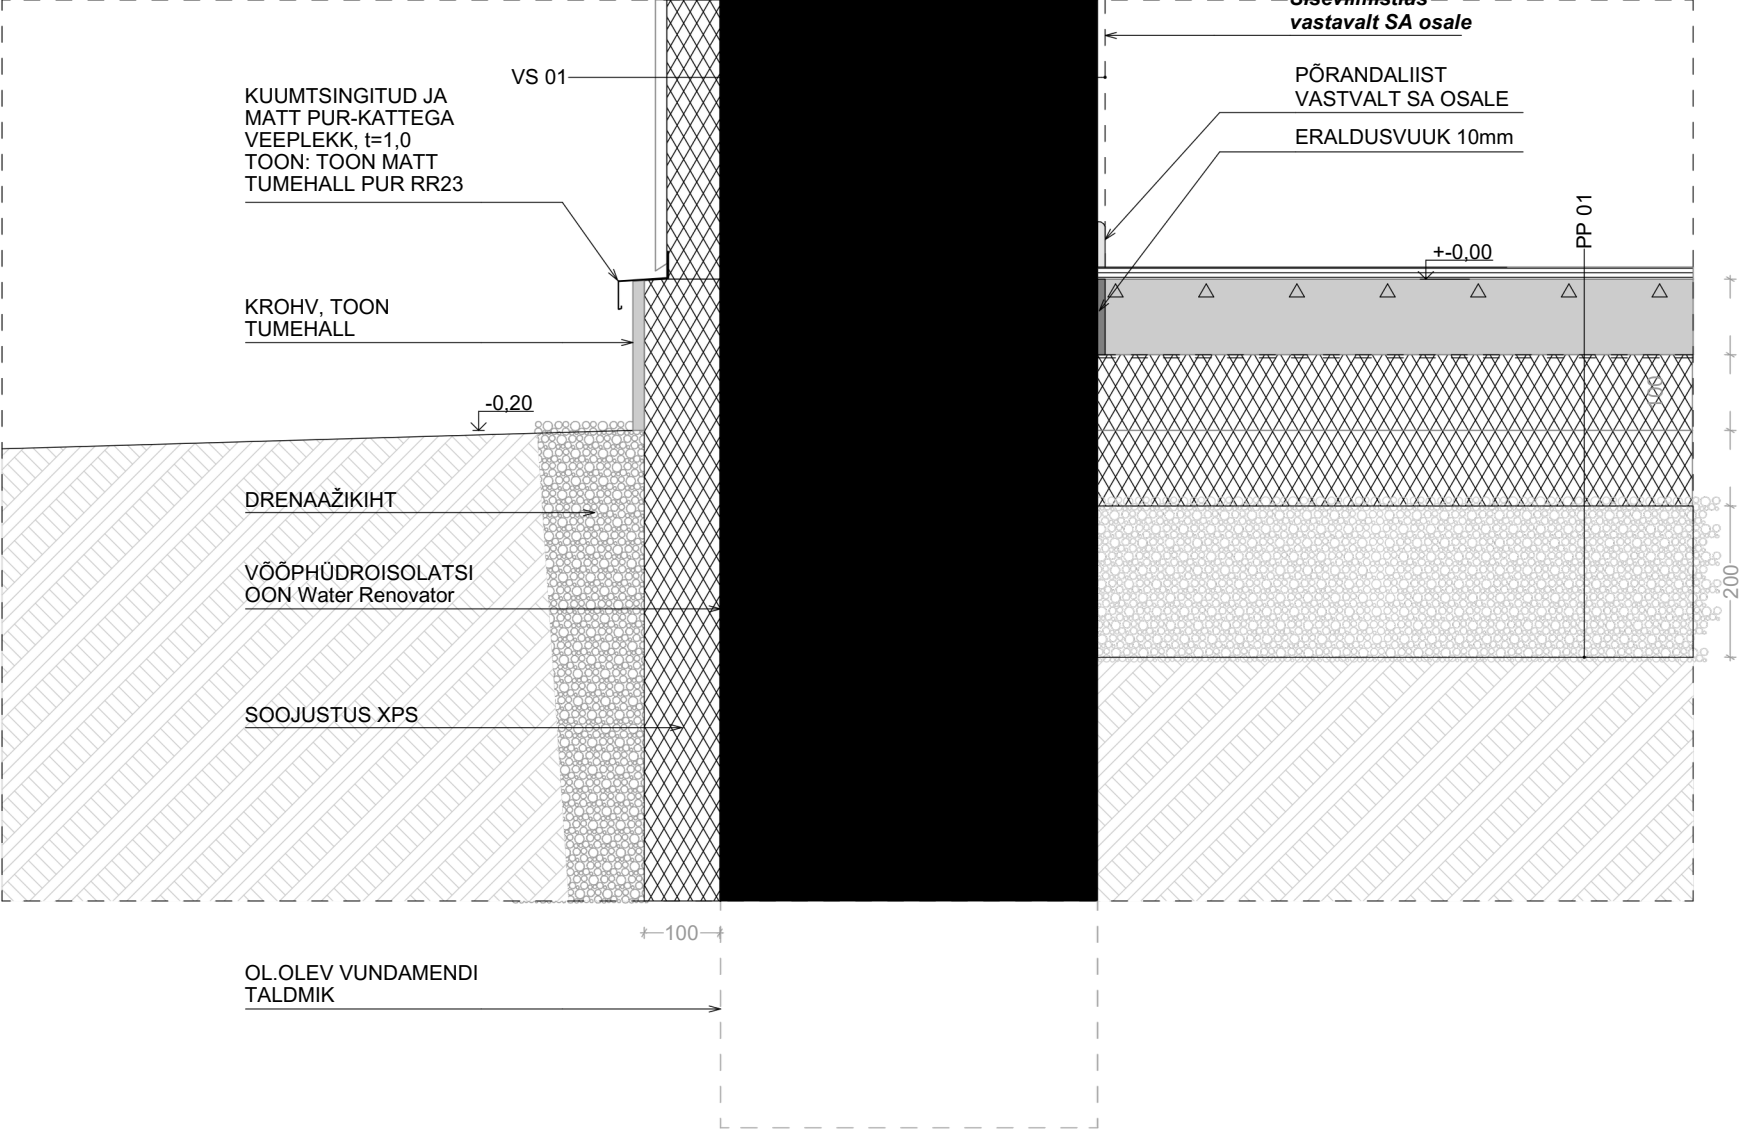

ÜLDMÄRKUSED:

1. Projekt on koostatud vastavalt Eesti Vabariigi kehtivale seadusandlusele: ehitusseadustikule, asjakohastele seadustele ja valitsuse määrustele.
2. Joonist vaadelda ühtse tervikuna koos kõigi käesoleva projektiosa materjalidega (graafiline osa, spetsifikatsioonid, sõlmelahendused, seletuskiri) ning koos käesoleva projekti muude osade nagu ehituskonstruksioonide ning eriosade projektidega.
3. Kõik mõõdud ja kõrgusmärgid kontrollida ning täpsustada ehitusobjektile töö käigus.
4. Avade mõõdud kontrollida ehitusobjektile enne avatäidete tellimist.
5. Projektis määratud tooteid ja materjale võib asendada tehniliselt ja visuaalselt samaväärsetega, kui see ei muuda projekti esteetilist ja kontseptuaalset väärtust. Kõik muudatused tuleb kooskõlastada tellija ja projekteerijaga (projekti Autoriga/ arhitektiga). Ehitusprojekti muutmise saab toimuda vastavalt Majandus- ja taristuministri määrusele nr 97 (17.07.2015) "Nõuded ehitusprojektile".