

KATUSLAGI

- KL1
- Katuseplekk;
 - Katuse puidust roov 22x100 mm;
 - Tuuluusroov 45x45 mm;
 - Hingav aluskate/tuuletõkkemembraan;
 - Sarikad 340 mm, mineraalvill 350 mm, $\lambda=0,035$ W/(mK);
 - Aurutõkkemembraan;
 - Roov 28x70 mm;
 - 2x kipsplaat 13 mm.

KATUS/LAGI

- KL2
- Katuseplekk;
 - Katuse puidust roov 22x100 mm;
 - Tuuluusroov 45x45 mm;
 - Hingav aluskate/tuuletõkkemembraan;
 - Fermid;
 - Puistevill 400 mm, $\lambda=0,041$ W/(mK);
 - Aurutõkkemembraan;
 - Roov 28x70 mm;
 - 2x kipsplaat 13 mm.

VÄLISSEINAD

- VS1
- Horisontaalne fassaadilaudis UYV 21x145 mm;
 - Vertikaalne puidust roov 28x45 mm;
 - Tuuletõkkemembraan;
 - Tuuletõkke kipsplaat 9 mm;
 - Põhikarkass 45x195 mm, mineraalvill 200 mm, $\lambda=0,035$ W/(mK);
 - Aurutõkkemembraan;
 - Lisakarkass 45x45 mm, mineraalvill 50 mm, $\lambda=0,035$ W/(mK);
 - Erikõva kipsplaat 13 mm (märgades ruumides niiskuskindlam kipsplaat)
 - Siseviimistlus.

- VS2
- Vertikaalne fassaadilaudis UYV 21x120 mm;
 - Horisontaalne puidust roov 28x45 mm;
 - Vertikaalne puidust roov 28x45 mm;
 - Tuuletõkkemembraan;
 - Tuuletõkke kipsplaat 9 mm;
 - Põhikarkass 45x195 mm, mineraalvill 200 mm, $\lambda=0,035$ W/(mK);
 - Aurutõkkemembraan;
 - Lisakarkass 45x45 mm, mineraalvill 50 mm, $\lambda=0,035$ W/(mK);
 - Erikõva kipsplaat 13 mm (märgades ruumides niiskuskindlam kipsplaat)
 - Siseviimistlus.

- VS3
- Fassaadi dekoratiivkiiviplaat (nt Grenada Graphite)
 - Tsementkiudplaat 13 mm;
 - Vertikaalne puidust roov 28x70 mm;
 - Tuuletõkkemembraan;
 - Tuuletõkke kipsplaat 9 mm;
 - Põhikarkass 45x195 mm, mineraalvill 200 mm, $\lambda=0,035$ W/(mK);
 - Aurutõkkemembraan;
 - Lisakarkass 45x45 mm, mineraalvill 50 mm, $\lambda=0,035$ W/(mK);
 - Erikõva kipsplaat 13 mm (märgades ruumides niiskuskindlam kipsplaat)
 - Siseviimistlus.

SISESEINAD

- SS1
- Erikõva kipsplaat 13 mm (märgades ruumides niiskuskindlam kipsplaat);
 - Puitkarkass 45 x 95 mm, mineraalvill 100 mm;
 - Erikõva kipsplaat 13 mm (märgades ruumides niiskuskindlam kipsplaat).

- SS2 - SAUN
- Sisevoodrilaud 15x90 mm;*
 - Tuulutusliist 21x45 mm;*
 - SPU 30 mm;*
 - Puitkarkass 45 x 95 mm, mineraalvill 100 mm;
 - Erikõva kipsplaat 13 mm (märgades ruumides niiskuskindlam kipsplaat).

* Vastavalt siseviimistlusele


PÕRAND

- PP1
- Põrandakate;
 - Raudbetoonplaat küttestorudega 100 mm;
 - Ehituskile;
 - EPS100 3x100 mm;
 - Radoonitõkkekile (EPS-ide vahel)*
 - Tihendatud liiv;
 - Geotekstiil (vajadusel);
 - Aluspinnas.

*Ala paikneb piirkonnas, kus esineb kõrgendatud radoonioht, mistõttu tuleb arvestada võimaliku radooni hoonesse sattumise ohuga. Selle vältimiseks tuleb tellida radoonitaseme mõõtmine või kasutada radoonitõkkekilet.

VUNDAMENT

- Sokli viimistlus (sokliplaat);
- EPS 120, 100 mm;
- Hüdroisolatsioon, vertikaalne (soklikaitse);
- Kergkruusaplokkidest müüritis (fibo 200 mm);
- Raudbetoon taldmik;
- Taldmiku alla killustikust tasanduskiht vastavalt ol. olevale olukorrale
- Rikkumata aluspinnas

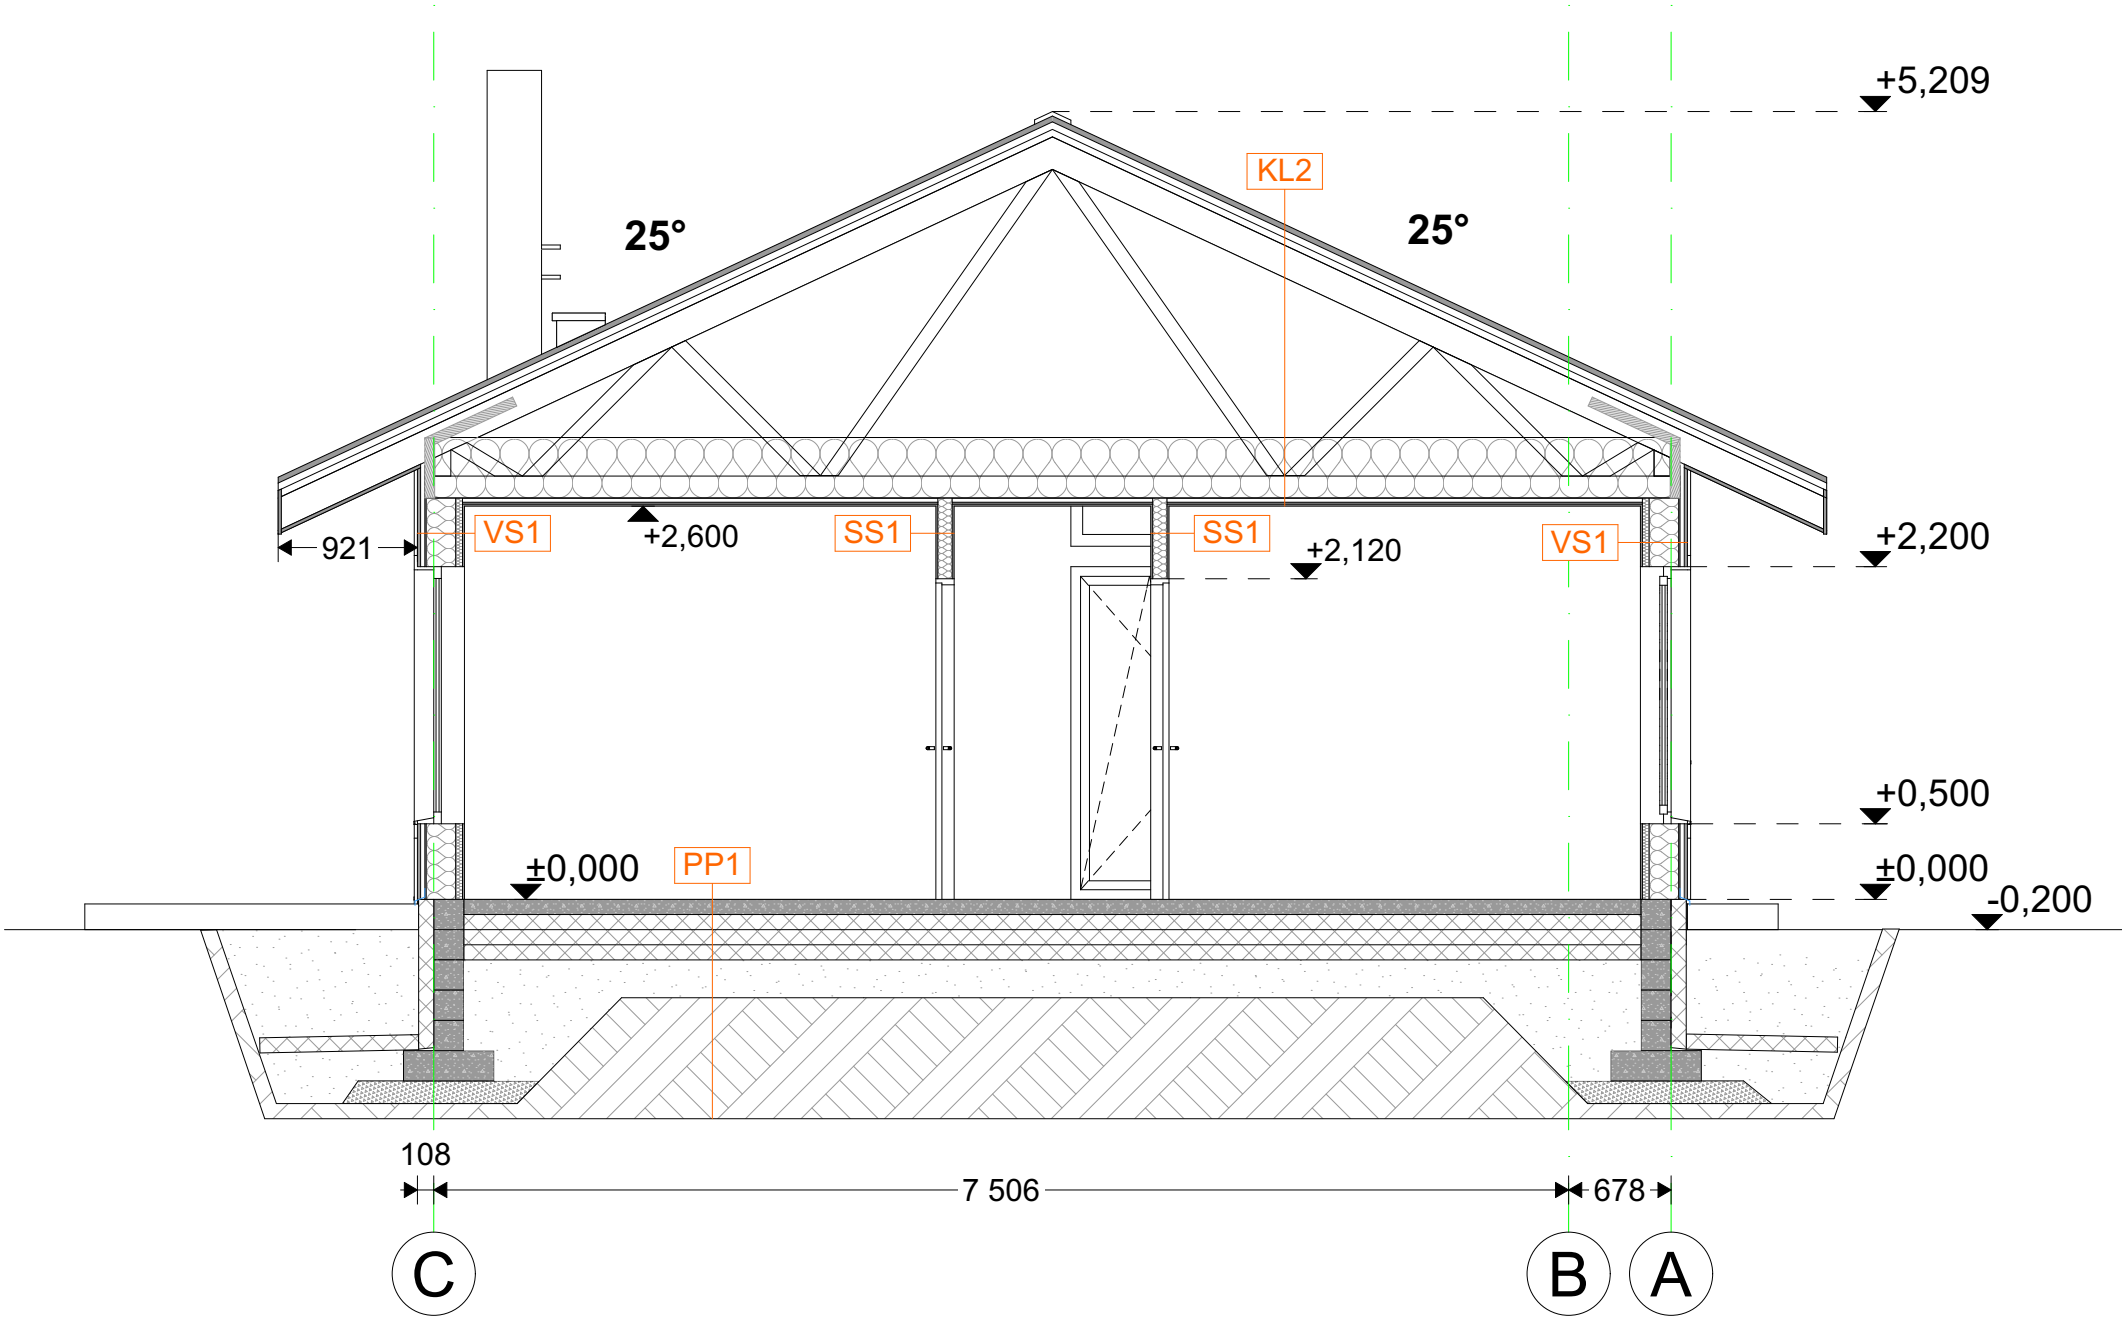

Korstnale kõrgusega >1,2 m katusepinnast tuleb puhastamiseks paigaldada töötasapind koos vajaliku ligipääsuredeli või korstna astmeraudadega (v.a korstnad, mida puhastatakse muul viisil, nt puhastusluuk asub korstna alumises osas).

Objekti aadress		Töö nimi	
Terikeste küla, Kastre vald, Tartu maakond		ÜSIKELAMU EHITUSPROJEKT	
		Joonise nimi	Töö number
		Lõige L1	17216
		Tähis	Stadium
		AR-6-02	Eelprojekt
Arhitekt	Vasutatav spetsialist	Tellija	Mõõtkava
Marie Assmann	Anton Anufriev	Eraisik	1:50
		Formaat	Kuupäev
		A3	06.07.2023