


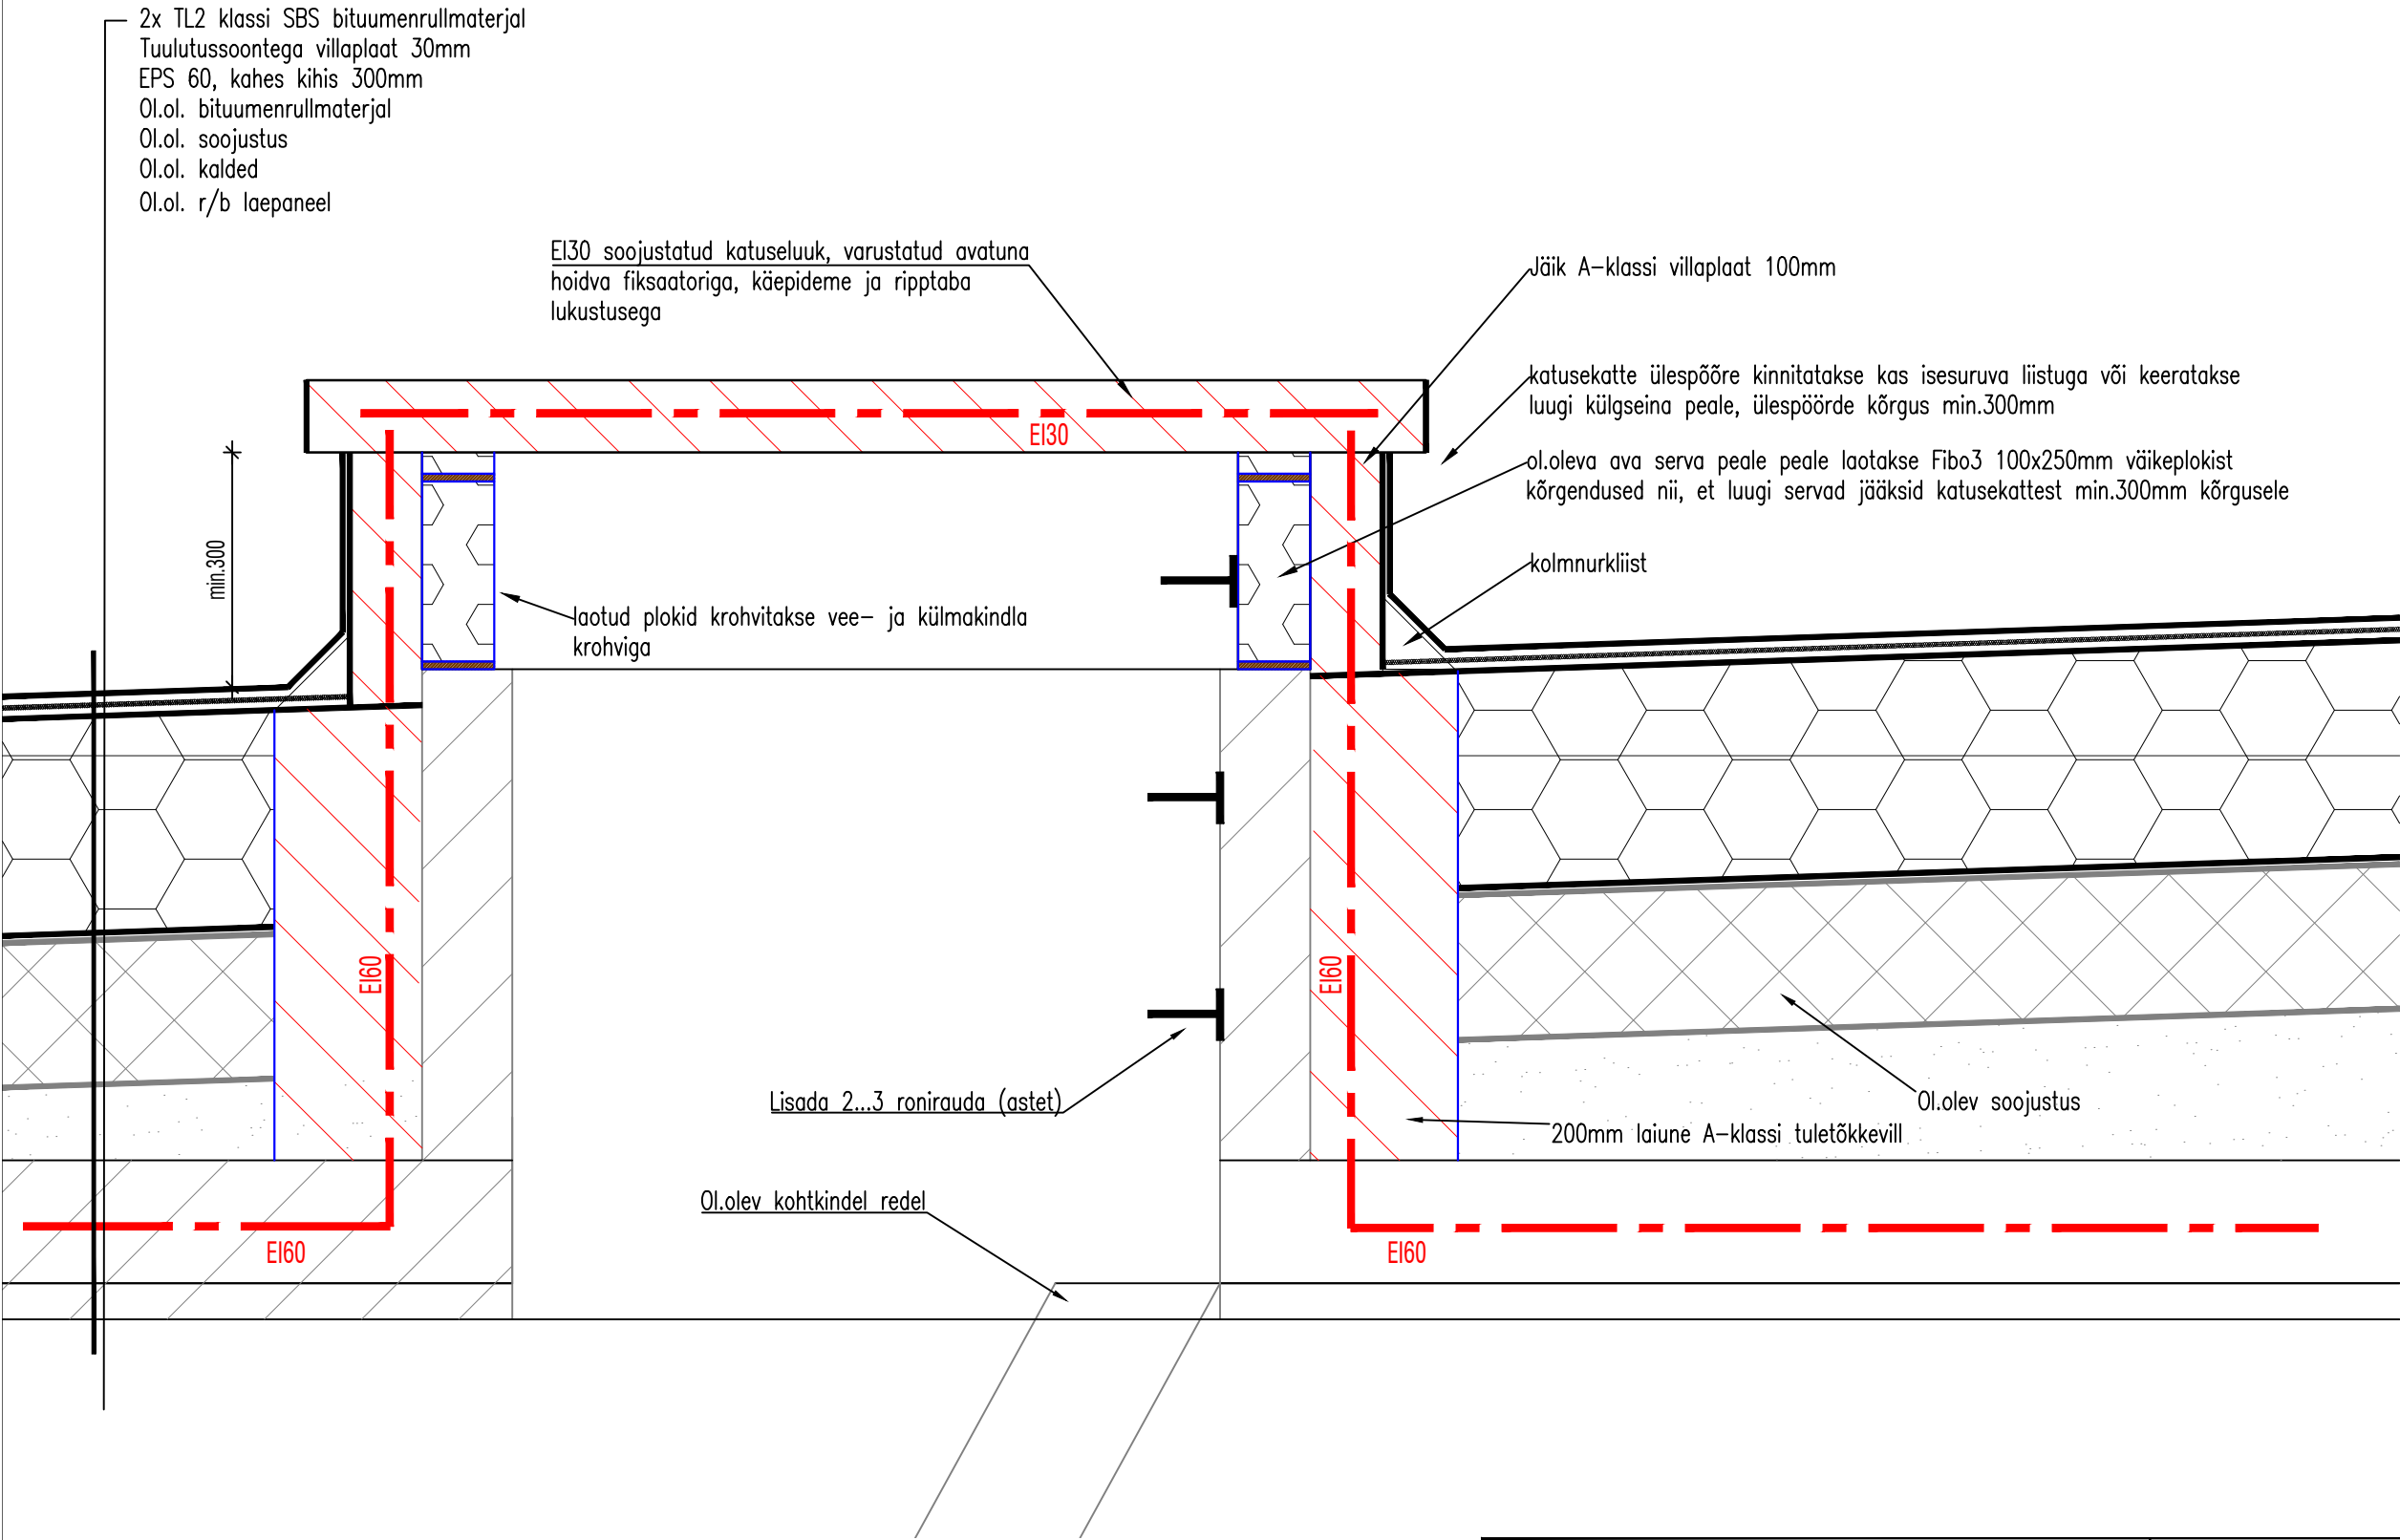

Objekti aadress: Ehitaja tn.5, Tõrva linn, Tõrva vald, Valgamaa			
Objekti nimetus: EHITAJA TN 5 KORTERMAJA		Projekti staadium: eelprojekt	Stadiumi tähis: EP
Tellija: Ehitaja tn 5 Korterühistu		Joonise nimetus: Katuse ja parapeti rekonstrueerimine	Mõõtkava: 1:10
K & M PROJEKTBÜROO		Katuseluugi sõlmjoonis	
Viljandi 2, Tõrva, 68604 Tel: 76 33301 EP 10171174-0001 E216/2005-P			
Insener Virgo Veri		Töö number: 25020	Proj.osa: EK
21.08.25		Grupp: 7	Joonis: 02
		Version: v01	