
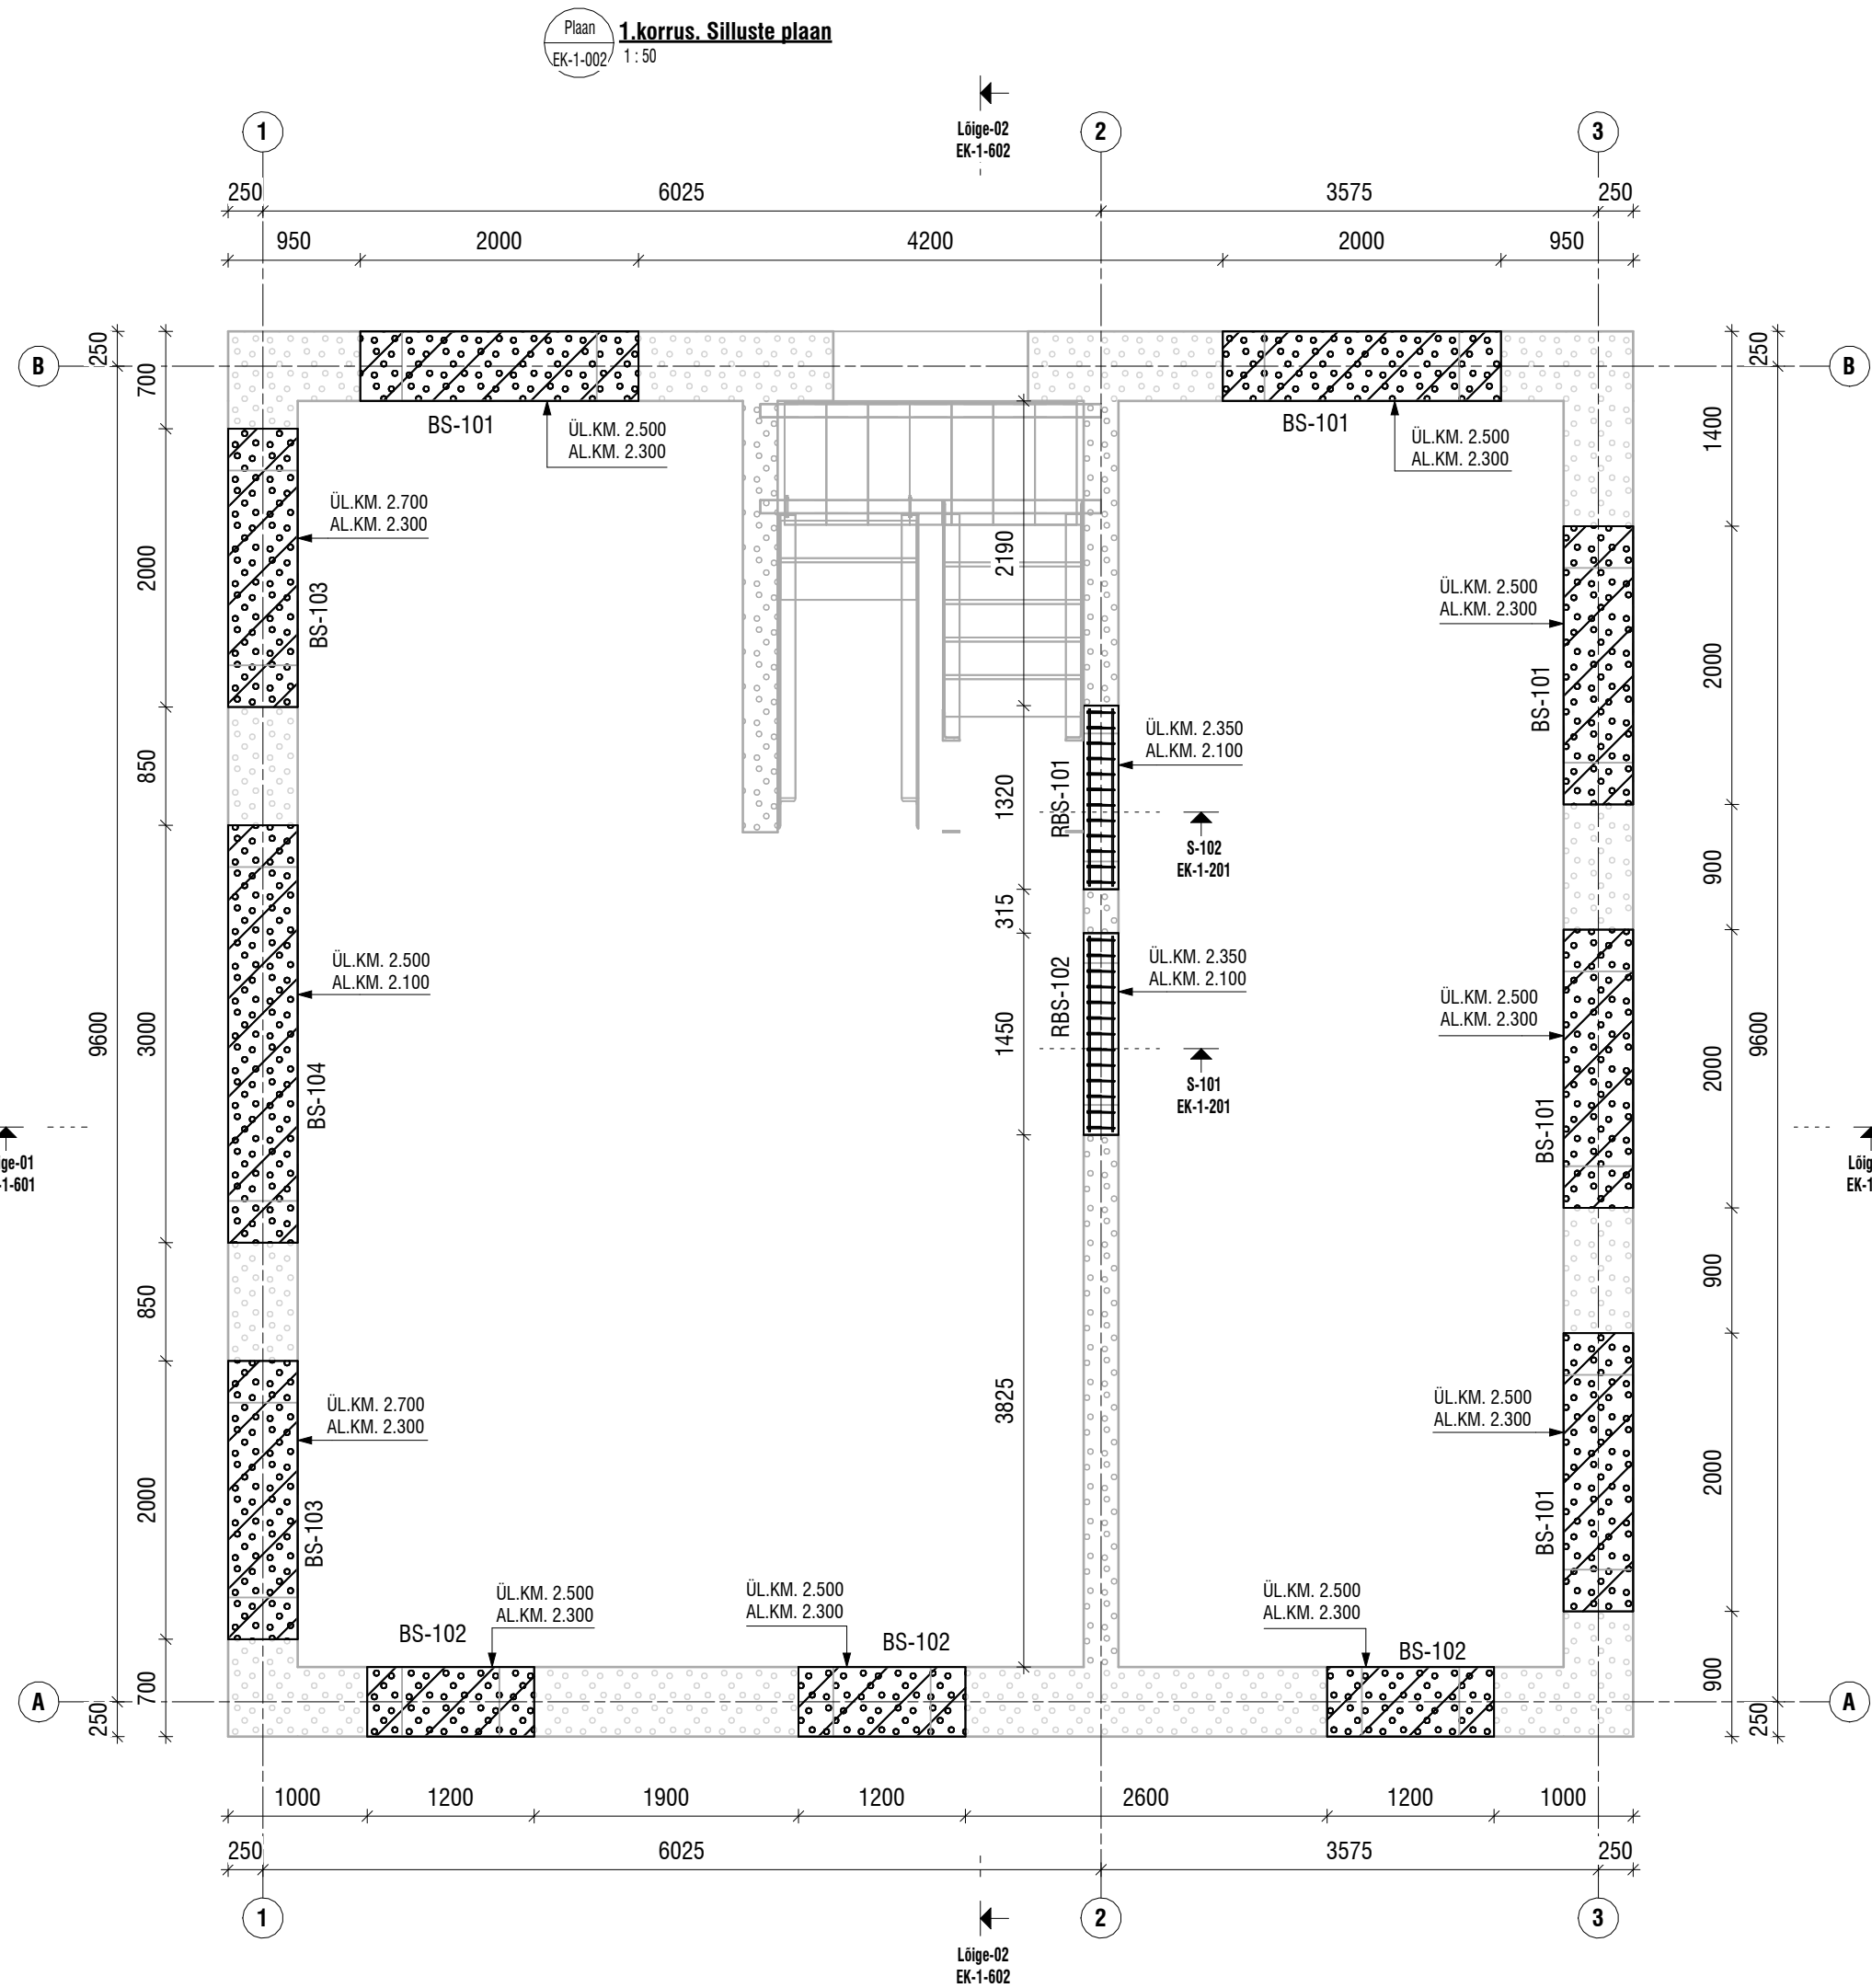


Rb-sillused 1.korrus. Spetsifikatsioon								
Nimetus	Tüüp	Ristlõige (b×h) mm	Pikkus (mm)	Maht (m³)	Kaal (kg)	Tugevusklass	Keskkonnaklass	Arv (tk)
RBS-101	Rb-sillused	250x250mm	1320 mm	0.08 m³	206.3 kg	C25/30	XC1	1
RBS-102	Rb-sillused	250x250mm	1450 mm	0.09 m³	226.6 kg	C25/30	XC1	1

Bauroc sillused 1.korrus. Spetsifikatsioon							
Nimetus	Tüüp	Ristlõige (b×h) mm	Kõrgus (mm)	Laius (mm)	Pikkus (mm)	Arv (tk)	
BS-101	Bauroc sillused	500x200mm	200	500	2000 mm	5	
BS-102	Bauroc sillused	500x200mm	200	500	1200 mm	3	
BS-103	Bauroc sillused	500x400mm	400	500	2000 mm	2	
BS-104	Bauroc sillused	500x400mm	400	500	3000 mm	1	

Sillused 1.korrus. Sarruse spetsifikatsioon									
Varda kuju	Varda läbimõõt Ø, mm	Varda pikkus, mm	Tugevusklass	Kuju parameetrid (mõõdud on välismised), mm			Kogus, tk	Pikkus, jm	Kaal, kg
				a	b	c			
8									
U	8	920	B500B	100	200	200	13	12	5
U	8	930	B500B	100	200	200	12	11	4
							25	23	9
10									
A	10	1270	B500B	1270	0	0	2	3	2
A	10	1400	B500B	1400	0	0	2	3	2
							4	5	3
12									
A	12	1270	B500B	1270	0	0	2	3	2
A	12	1400	B500B	1400	0	0	2	3	2
							4	5	5
Kokku: 6							33	34	17

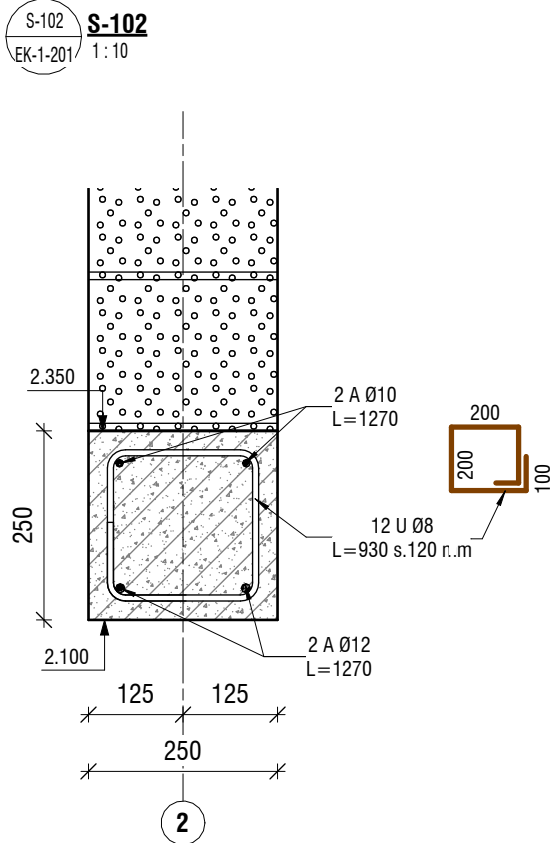


MÄRKUSED:

- Sillused rajatakse nii Bauroc sillustest kui ka raudbetoonist (kohtades, kus Bauroc sillusega pole kandevõime tagatud)
- Betooni tugevusklass **C25/30** (EVS-EN 206-1:2007)
- Betooni keskkonnaklass **XC1** (EVS-EN 1992-1-1:2007)
- Tolerantsiklass 1 (EVS-EN 13670:2010)
- Raudbetoonsilluste toetuspikkus seintele min. 300mm
- Armatuuri tugevusklass B500B (EVS-EN 10080:2006)
- Armatuuri nimikaitsekiht $c_{nom}=25mm$, kui joonisel ei ole näidatud teisiti.
- Armatuuri ülekate pikkus 40 varda läbimõõtu. Ühes lõikes võib jätkata kuni 50% armatuurist
- Täitematerjali tera suurim läbimõõt 16 mm.
- Betoonkonstruktsiooni valmistamise tolerantsid vastavalt EVS-EN 13670:2010 normaalklassi nõuetele.

Armatuuride jätkamine ja ülekatted				
Ø, mm	8	10	12	16
a, mm	320	400	480	640

ARMATUURI PAINUTUSTABEL

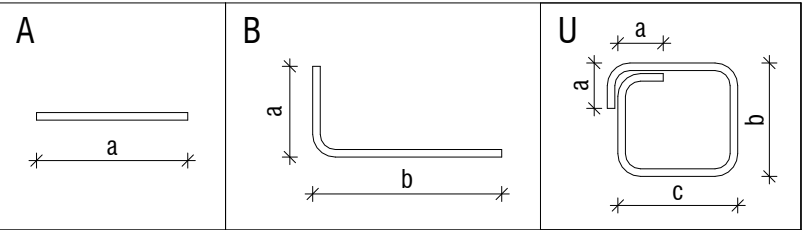

Nr.		Muudatus	
Projekti juht Vastutav spetsialist Projekteeris Joonestas		OBJEKT NIMETUS ERAMU	
		TELLUA Erasisik	OBJEKT NIMETUS Muuli tee 5, Kloogaranna küla, Lääne-Harju vald, Harjumaa
		JOONISE NIMETUS Silluste-plaan-1-korrus-Lõiked	
Töö nr.		STADIUM	KUUPÄEV
107-2025		PP	18.07.2025
MÕÕTKAVA		JOONISE TÄHIS	
1:20; 1:50		EK-1-201	