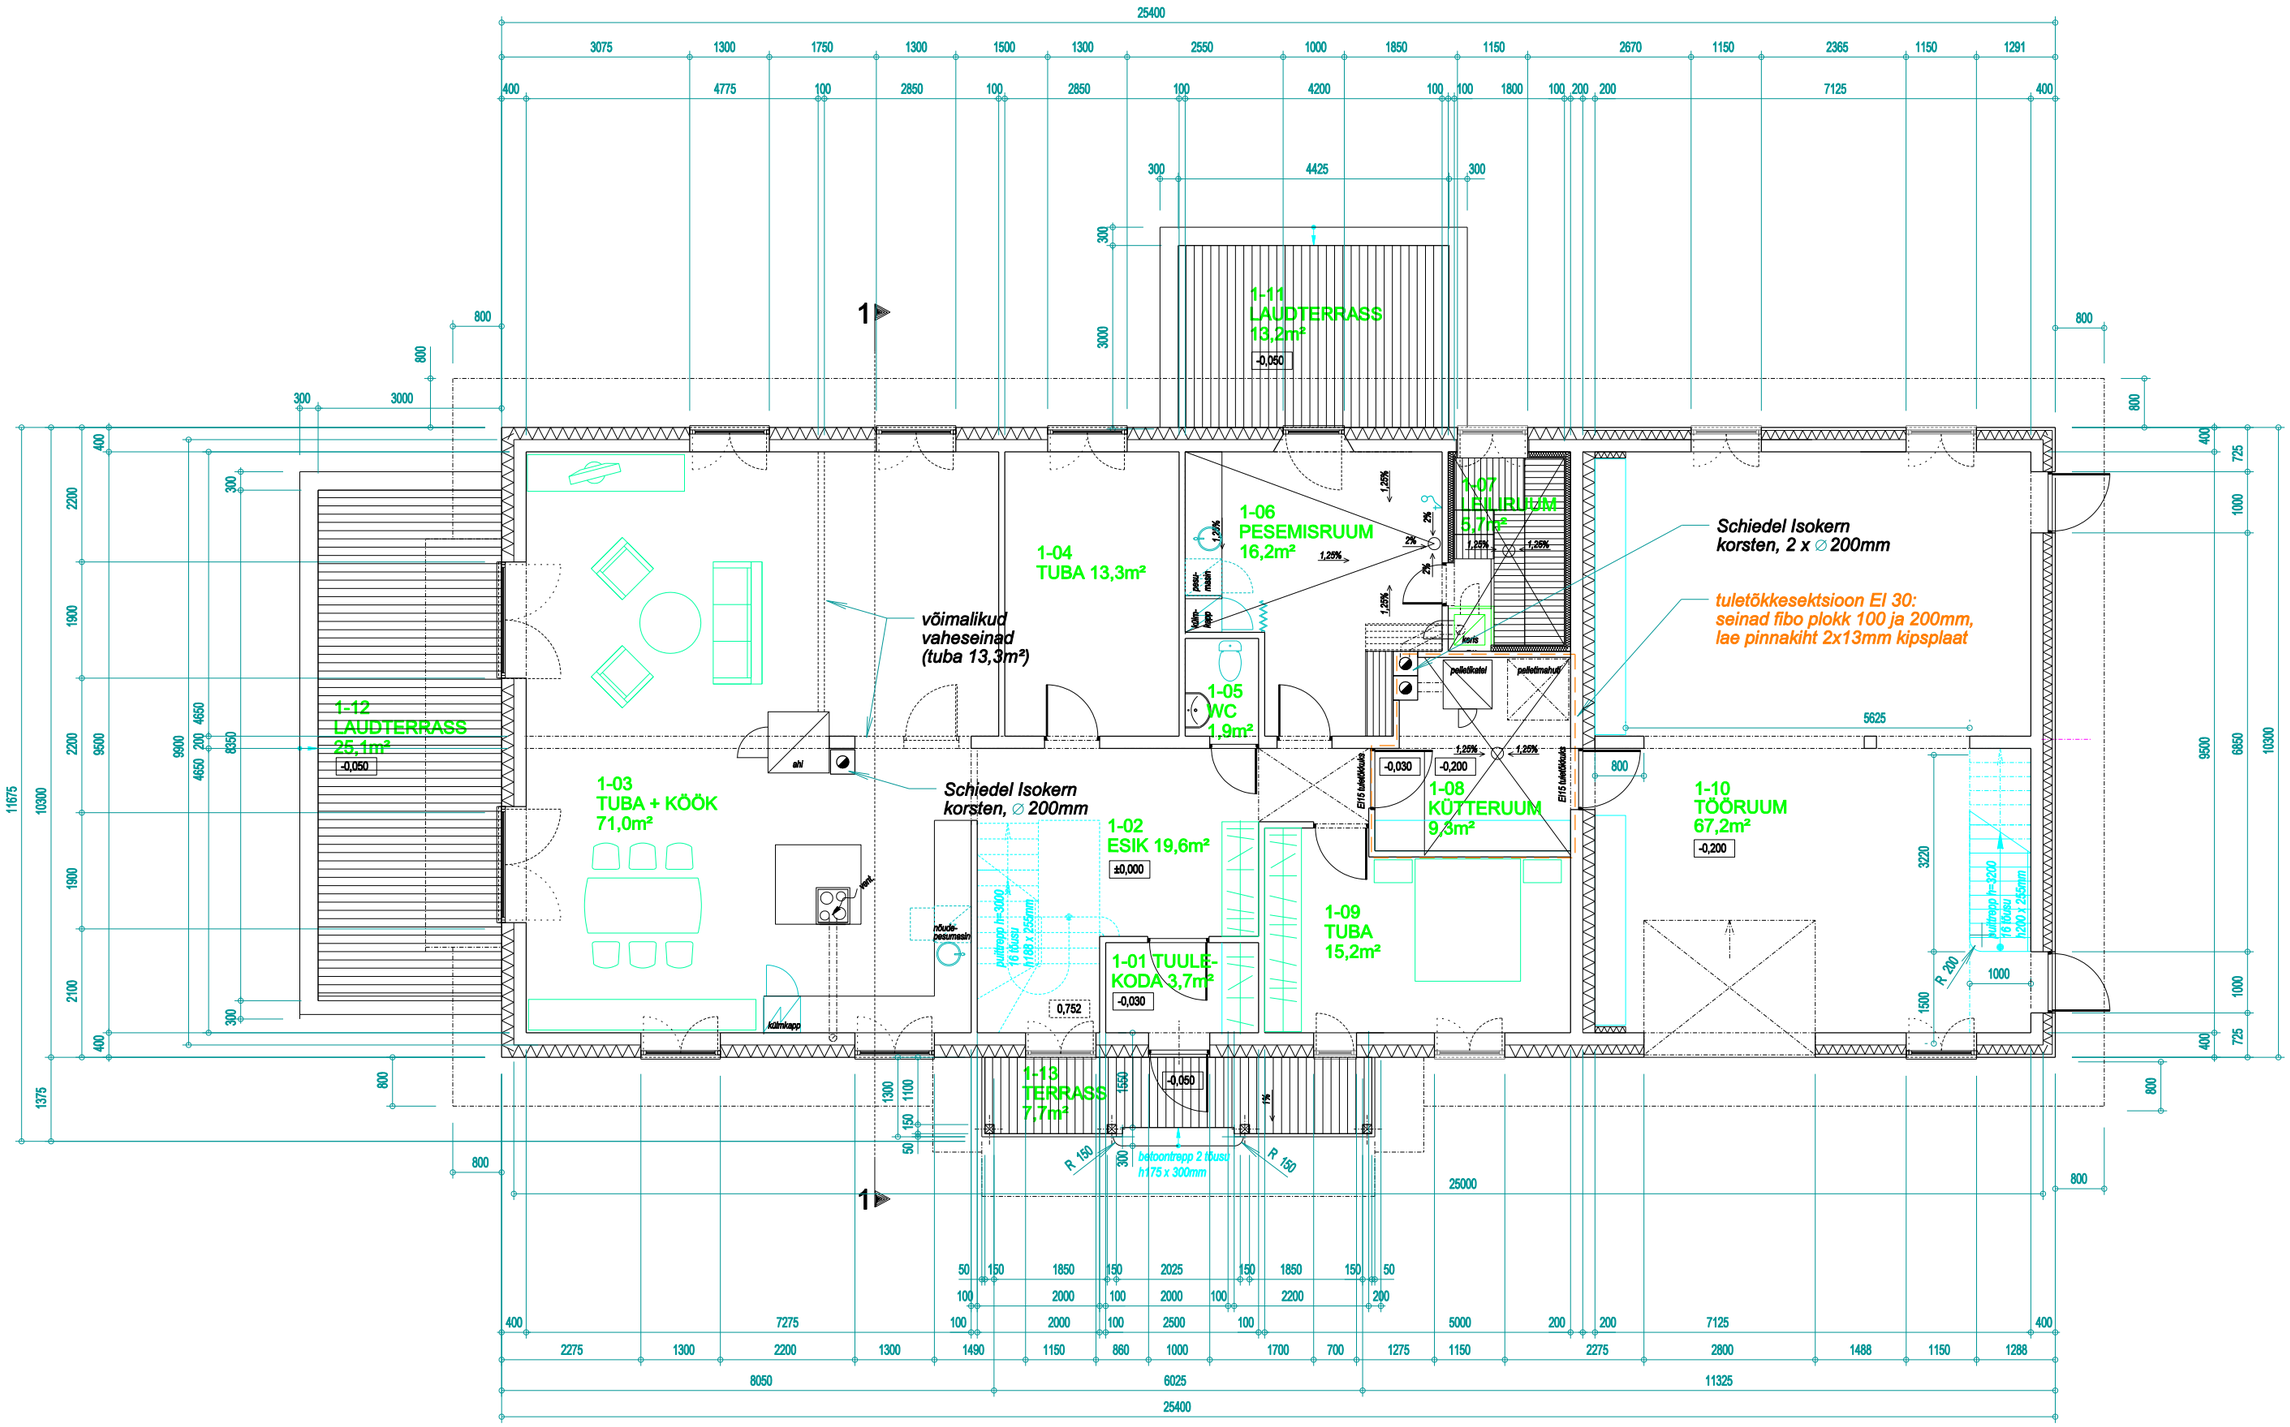

muudatus 20.04.2017

	Tellija:		Töö nr: 06-06
	Töö nimetus:	elamu, Marksa küla, Audru vald	Staadium: Eelprojekt
	Joonis:	1. KORRUSE PLAAN	Mõõtkava: 1:100
Insener:			Joonis nr: AE-3
Joonestaja:			