


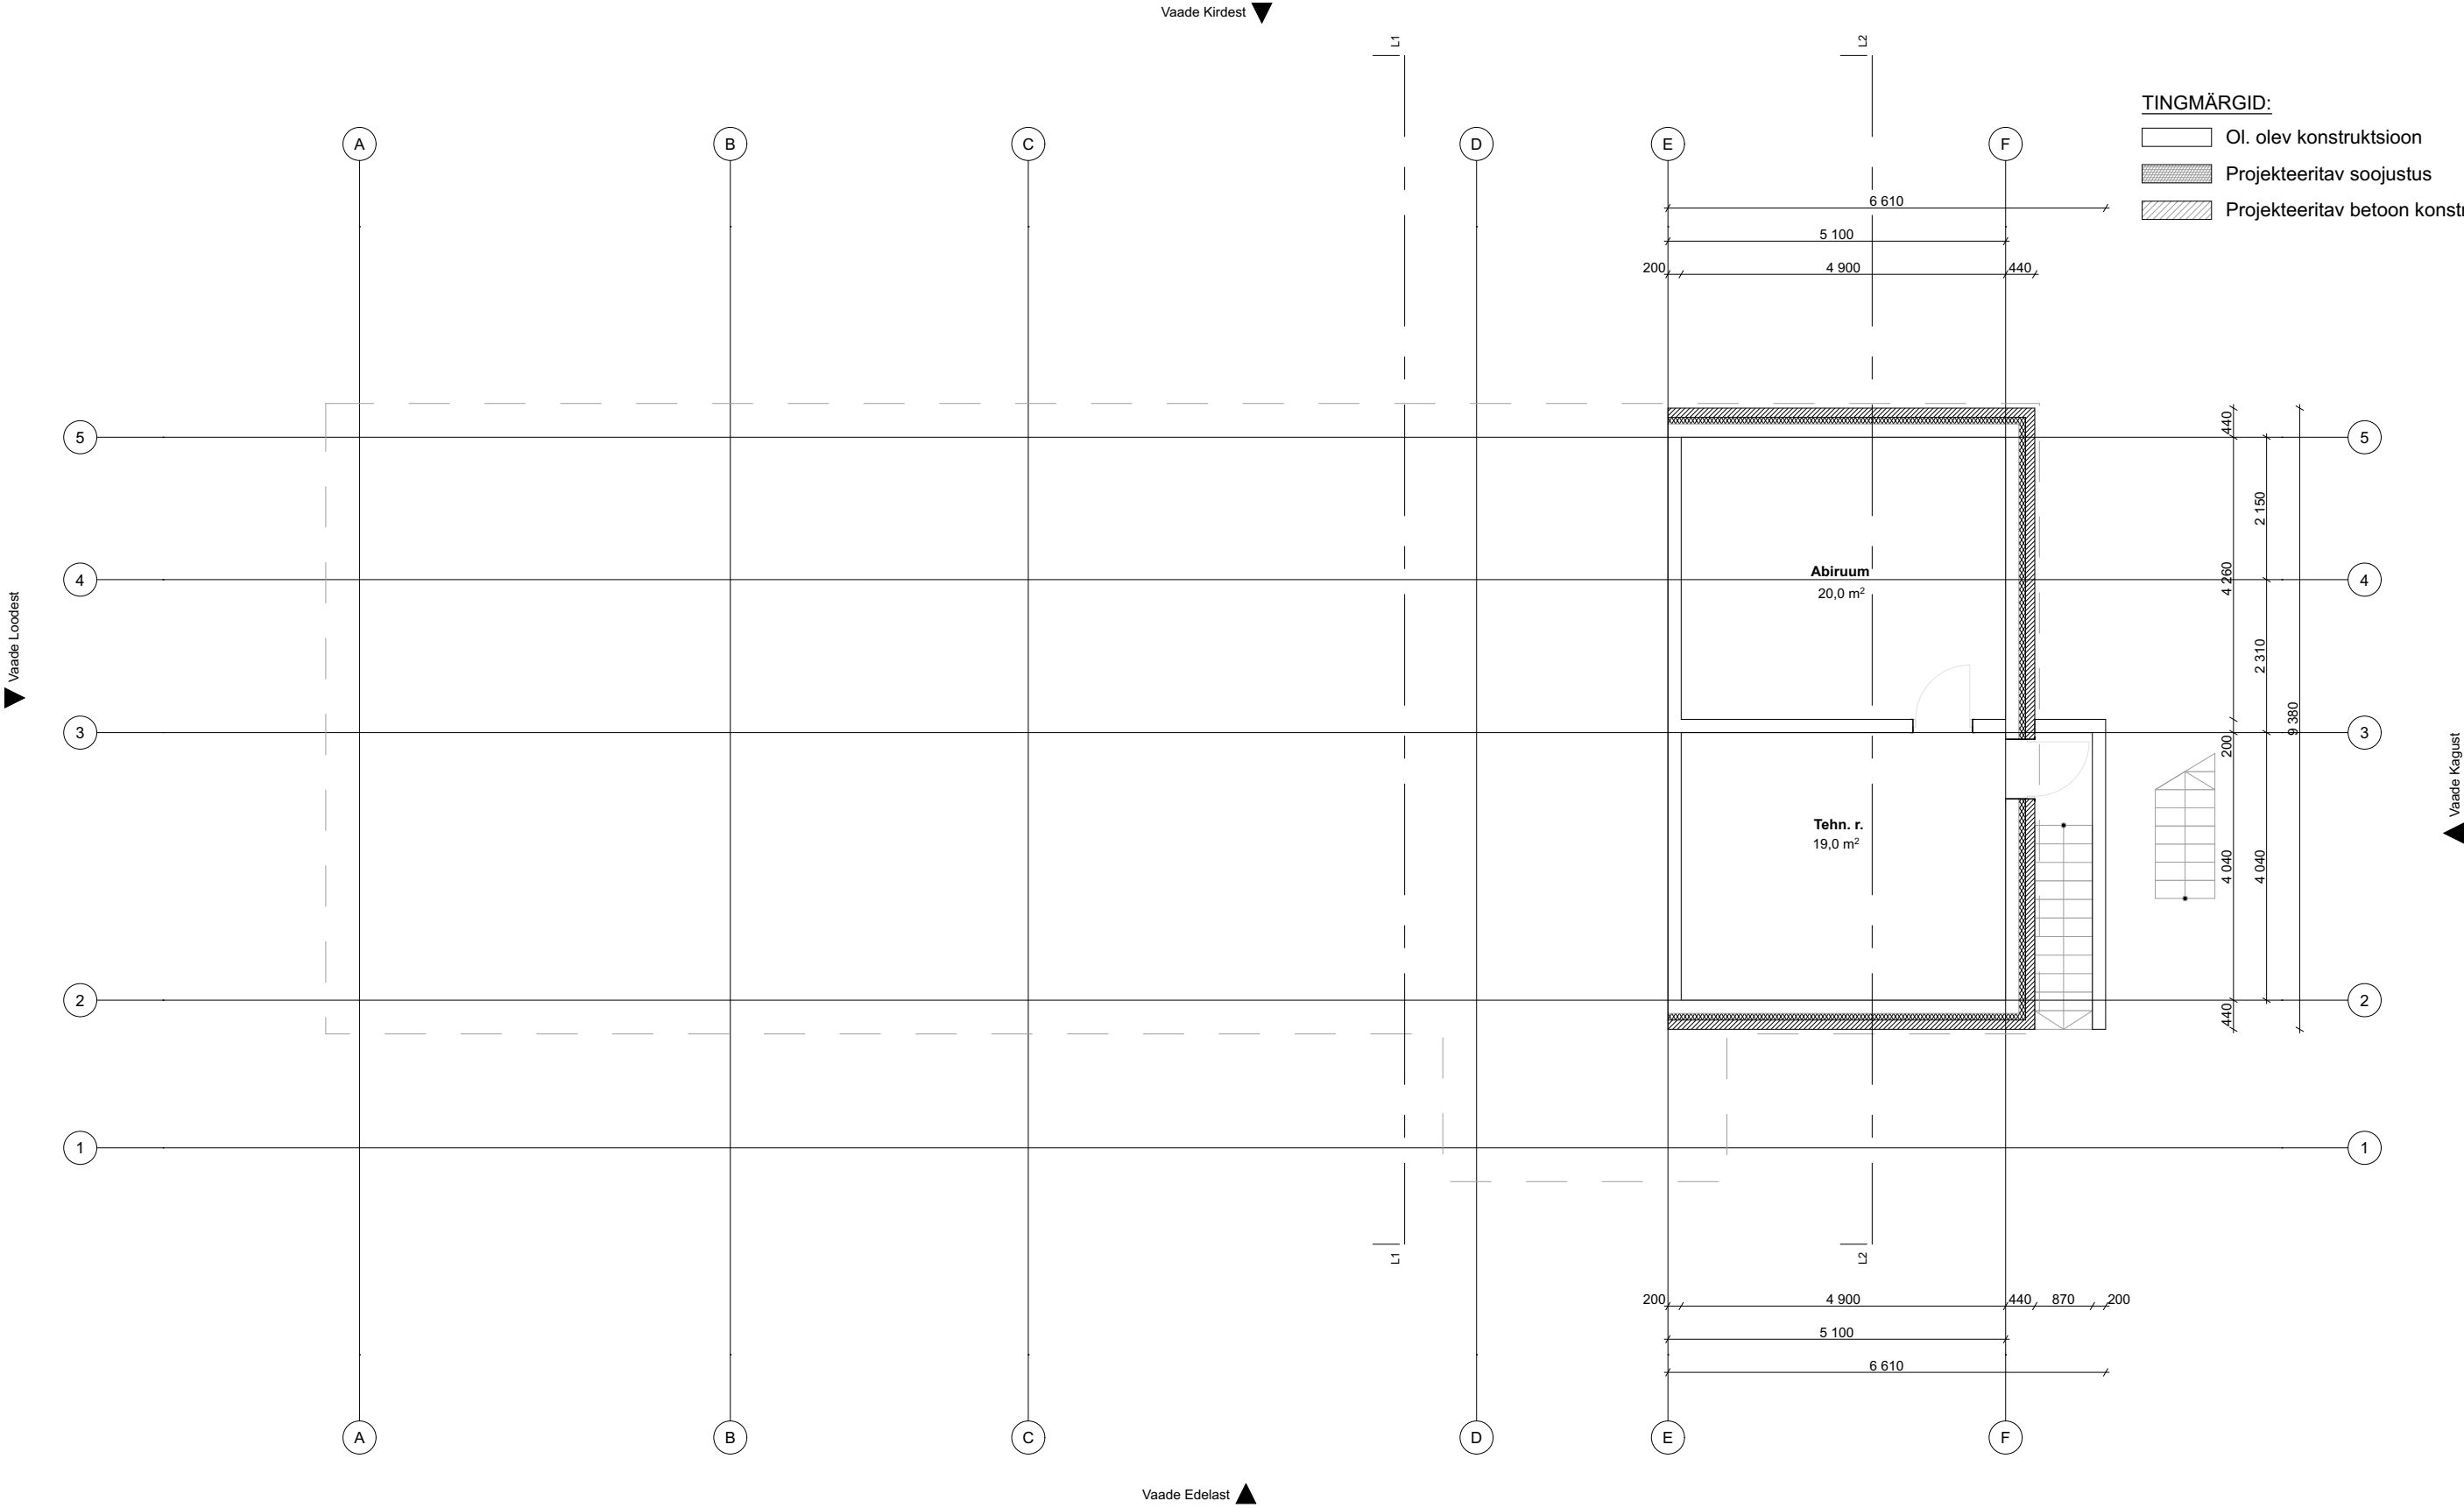

Objekt:
Rapla mk., Märjamaa vald, Käbiküla,

Joonis: **-1k**
M 1:500

Stadium:	Kuup.:	Leht:	Töö nr:
EP	12-07-24	AR-01	23032