


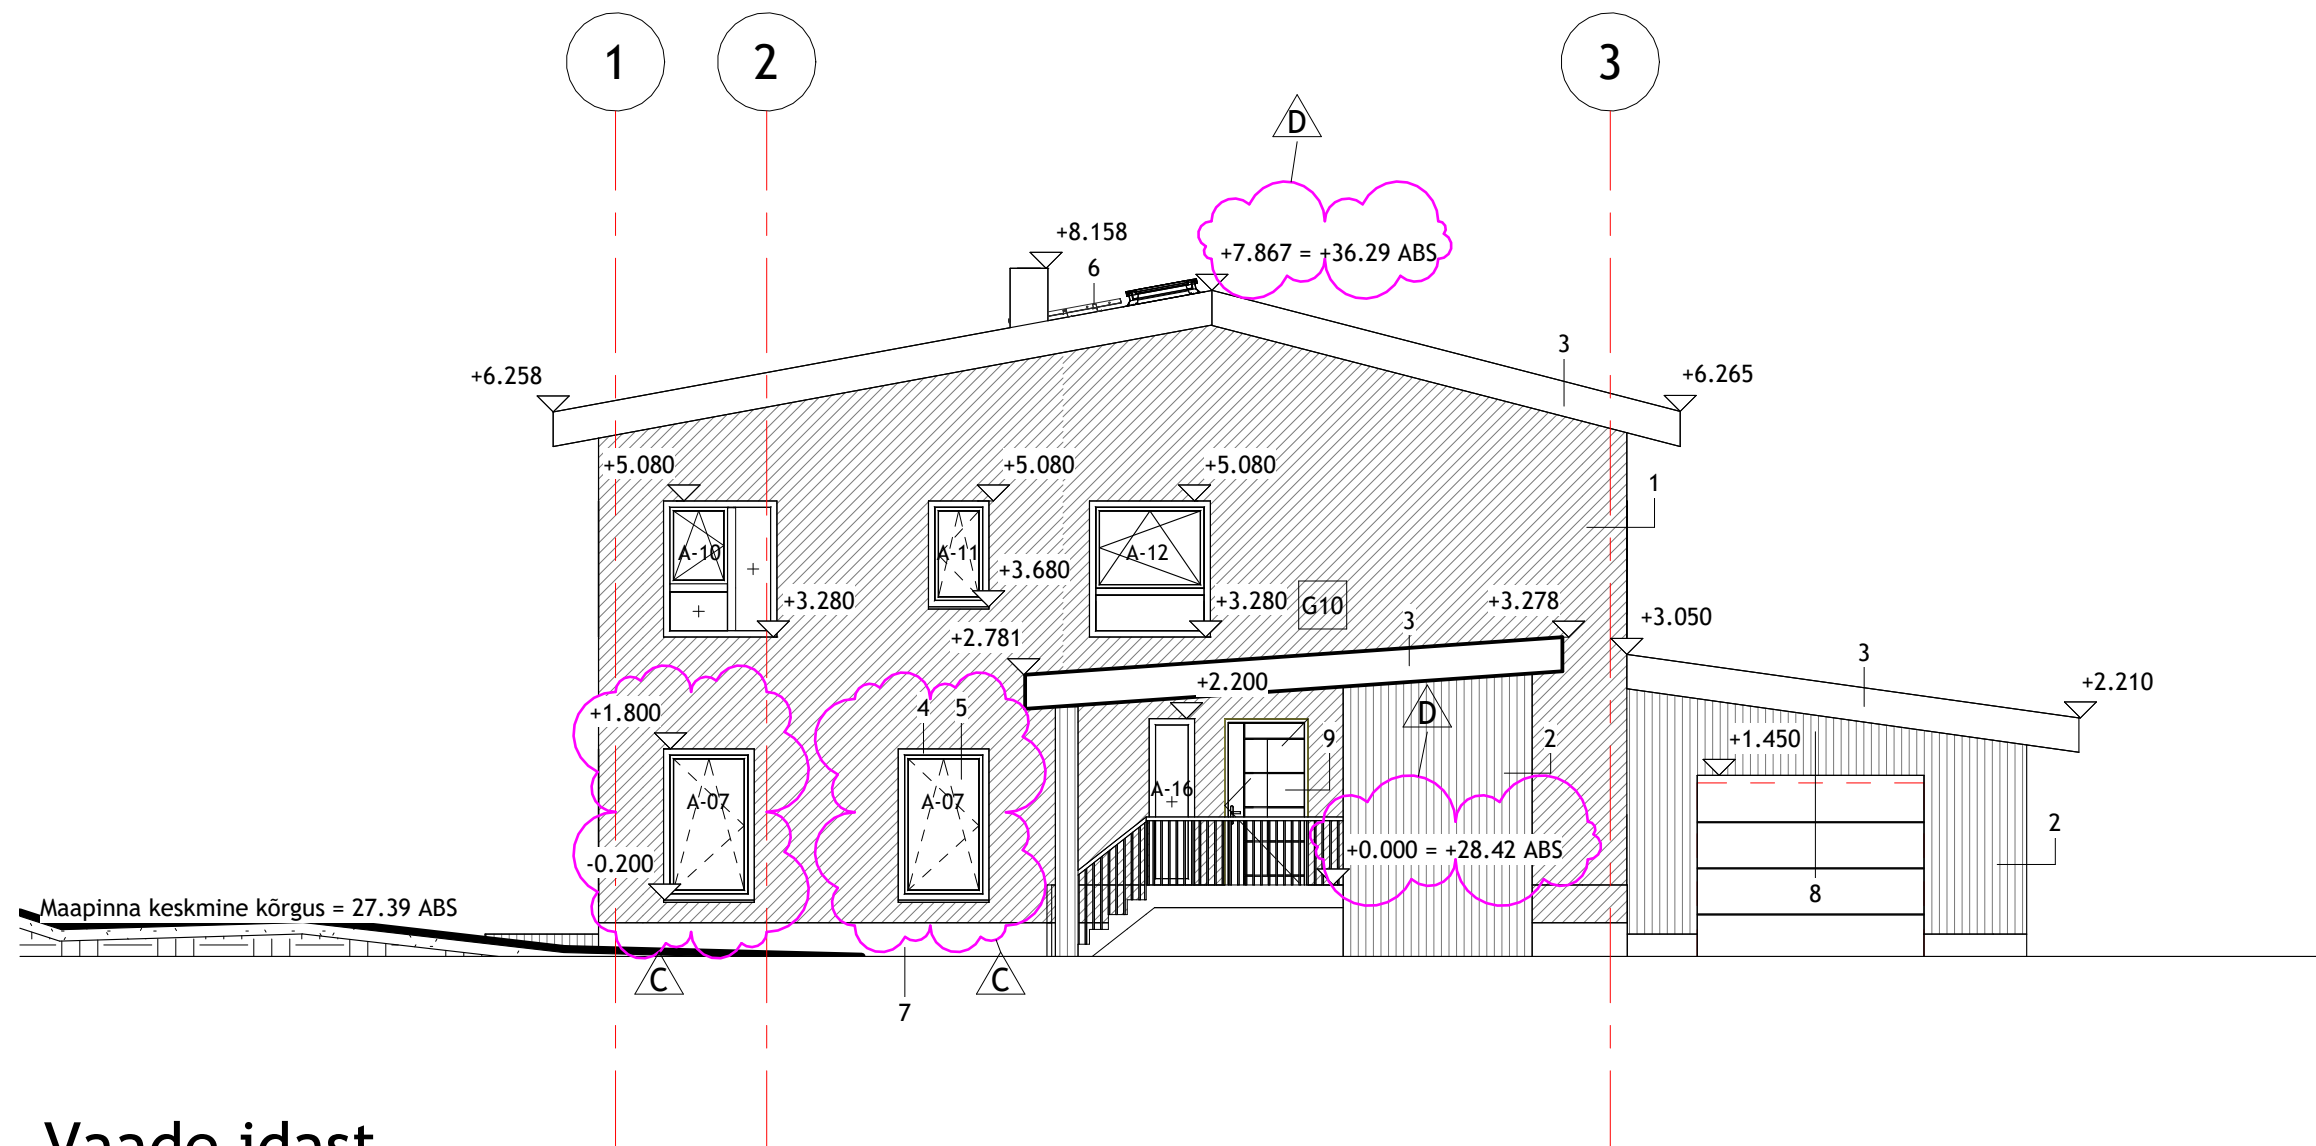

1 Vaade idast 1 : 100

VÄLISVIIMISTLUSE SPETSIFIKATSIOON	
1	Diagonaalne laudis; värvitud puidukaitsevärviga; toon Tikkurila Q626 Silmu
2	Vertikaalne laudis; värvitud puidukaisevärviga; toon Tikkurila D129 Korppi
3	Teraskatus, "Classic" profiil, toon: RR33 (must)
4	Aknaraam; toon: RR33 (must)
5	Kirgas klaas
6	Terasdetailid (katuseredel, vent. restid, veeplekid); toon: RR33 (must)
7	Fasaadiplaat, toon: tumehall, nt. Equitone Tectiva
8	Garaažiuks, komposiitpaneelid, toon: RR33 (must)
9	Välisuks, toon: RR33 (must)

D	ABS kõrgused korrigeeritud	16.09.2024
C	Akna asukoht muudetud	16.09.2024
Nr.	Kirjeldus	Kuupäev

Tellija:			elamu rekonstrueerimise ja juurdeehituse projekt			
			Vaade idast M:100	STAAD.	TÖÖ NR. 2024-01	
Kontrollis:		24.04.2024		EP	Joonise nr.	
Projekteeris:					AR-6-03_v02	
		2024				