


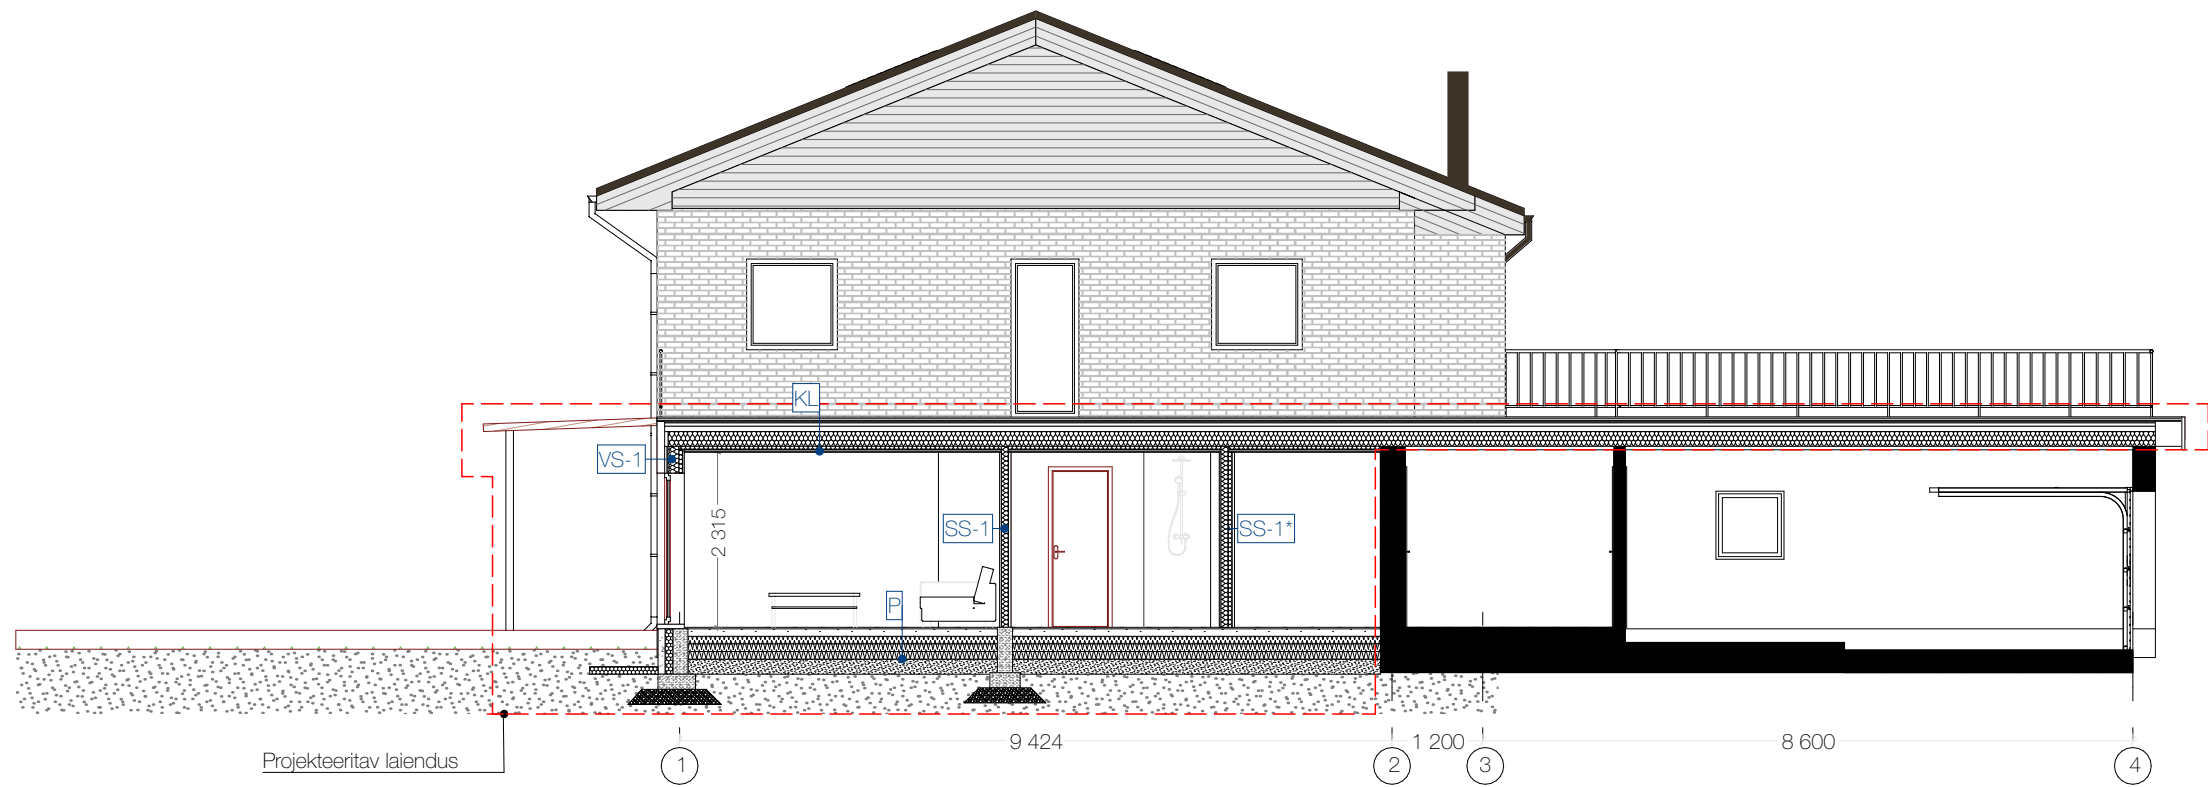

KONSTRUKTSIOONID
VÄLISEIN

VS-1	1. Tellisvooder	100 mm
	2. Öhkvahe	30mm
	3. Tuuletõkkeplaat	15mm
	4. Puitkarkass C24 145x45mm	145mm
	mineraalvill	
	5. Aurutõke	
	6. Roovitus C24 45x45mm	45mm
	mineraalvill	
	7. Kipsplaat 13mm	13mm
	8. Siseviimistlus vastavalt	
	ruumi funktsioonile	

SISESEIN

SS-1	1. Siseviimistlus vastavalt	
	ruumi funktsioonile	
	2. Kipsplaat 13mm	13 mm
	3. Puitkarkass C24 45x95mm	95 mm
	mineraalvill	
	4. Kipsplaat 13mm	13mm
	5. Siseviimistlus vastavalt	
	ruumi funktsioonile	

SS-1* Leiliruumi sein

KATUSLAGI

KL	1. Terrassilaud	22mm
	2. Roovitus	28x100mm
	3. Rullbituumen 2x	
	4. Veekindel vineer	21mm
	5. Ristiroov 45x70	45mm
	6. Tuulutusroov 45x70	70mm
	7. Tuuletõkmemembraan	
	8. Puitsarikas C24 195x45	195mm
	mineraalvill	
	9. Aurutõkkekiht	
	10. Puitsarikas C24 45x45	45mm
	mineraalvill	
	11. Roovitus 21x70mm	21mm
	12. Kipsplaat	13mm
	13. Siseviimistlus vastavalt	
	ruumi funktsioonile	

PÕRAND

P	1. Põrandakattematerjal	
	2. Aluskate	
	3. Raudbetoonplaat	
	põrandküttetorustikuga	100mm
	4. Betooni aluskate	
	5. 3x EPS100 soojustus	300mm
	6. Tihendatud liiv ja killustik	
	7. Geotekstiil	
	8. Aluspinnas	