


Mõõtkava: 1:500

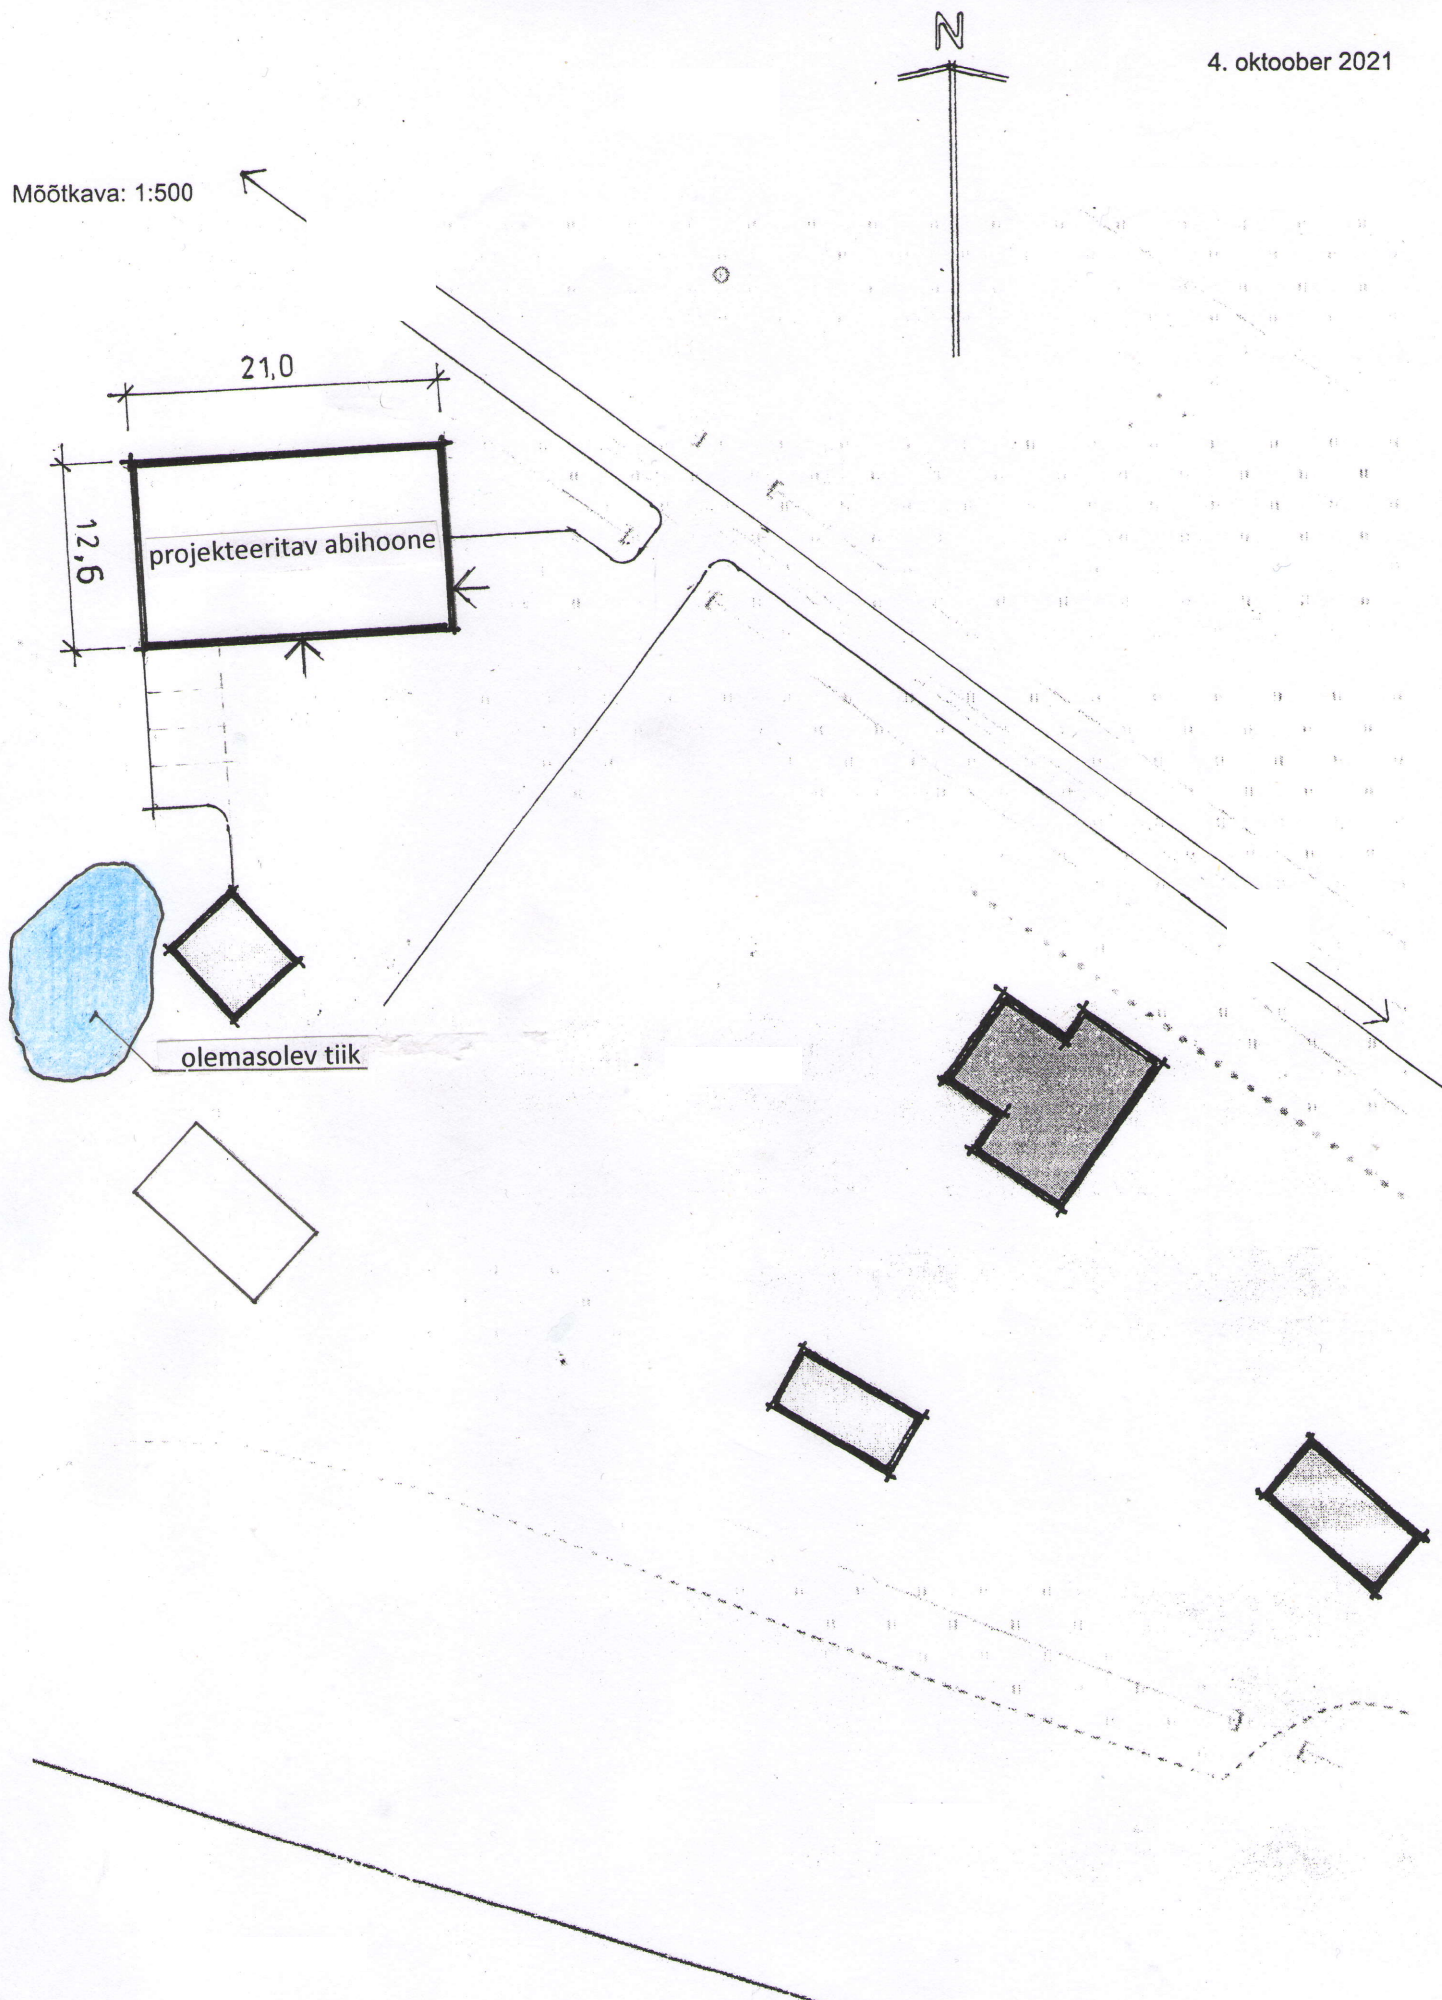

ABIHOONE

Urevere küla, Märjamaa vald, Raplamaa

TEHNILISED NÄITAJAD

1. Ehitisealune pind	- 264,6 m ²
2. Suletud netopind	- 285,7 m ²
3. Absoluutne kõrgus	- 27,7 m
4. Kõrgus	- 7,2 m
5. Pikkus	- 21,0 m
6. Laius	- 12,6 m
7. Maht	- 1693 m ³
8. Tuleohutusklass	- TP2

KÜTE: 1) katel puiduküttel < 25 kW

2) õhk-vesi soojuspump + põrandaküte abiruumidel (vt. plaanil)

3) päikesepaneelid lõunapoolsel katusekaldel (perspektiivis)

VENTILATSIOON täpsustatakse projektis

VESI olemasolevast puurkaevust

KANALISATSIOON - paigaldatakse kogumismahuti

KONSTRUKTSIOONID:

VUNDAMENT – FIBO 5 plokkidest

VÄLISSEINAD – bauroc ECOTERM plokkidest (paksus 375 mm)

SISESEINAD – bauroc CLASSIC plokkidest


VAHELAGI (osaline) – betoonpaneelid või monol r/betoon (variandina puittaladel, aga katlaruumi osas vooderdatud altpoolt tulekindlate kipsplaatidega)

KATUSEKANDJA – metallkarkass-sõrestik


PLAAN M 1:100

K 2

K 1

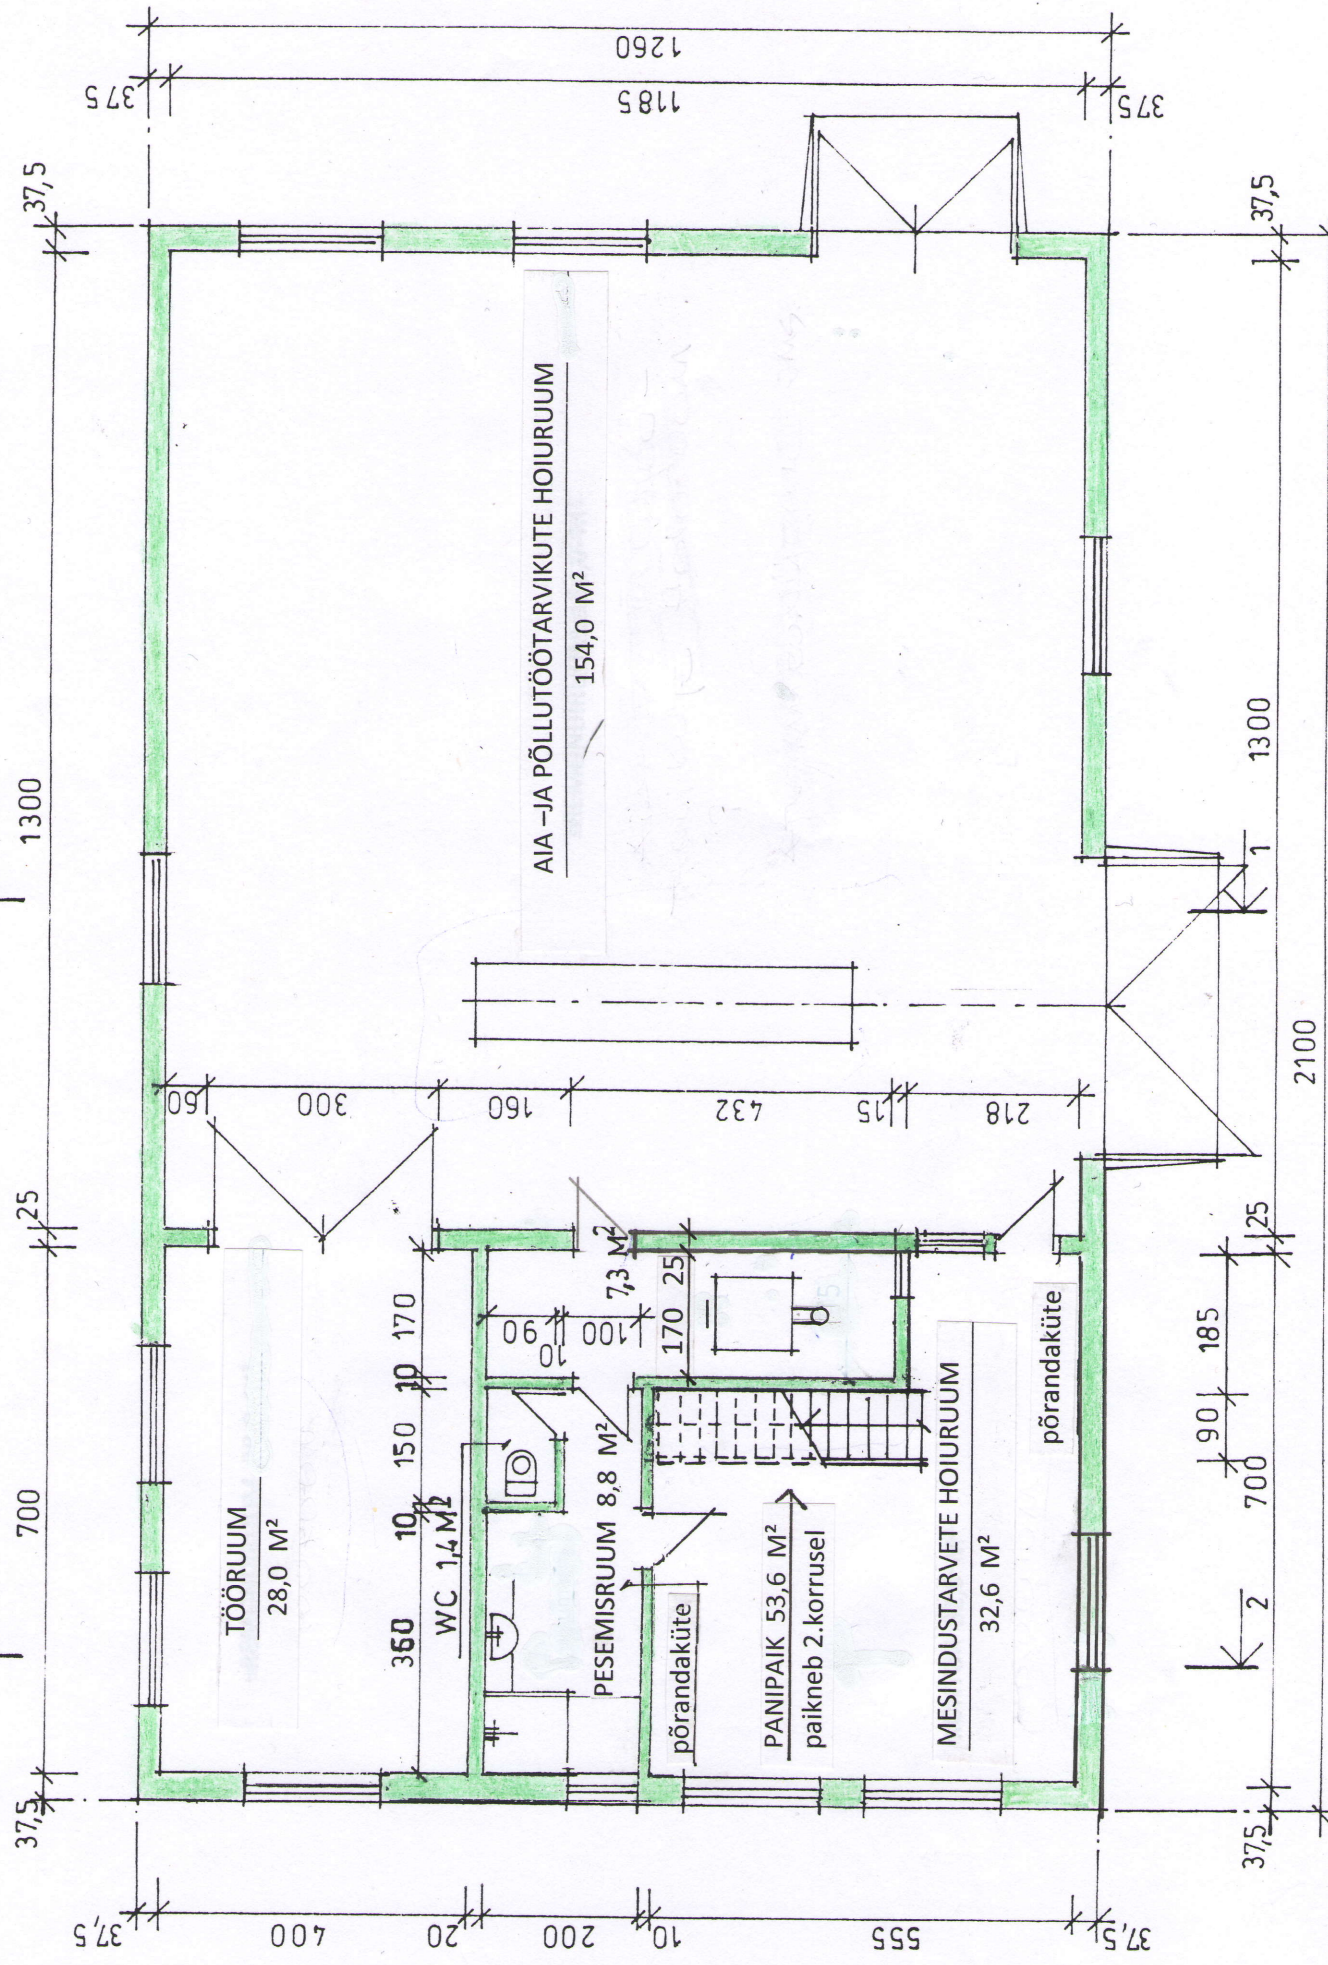

LÕIGE 1-1 M 1:100

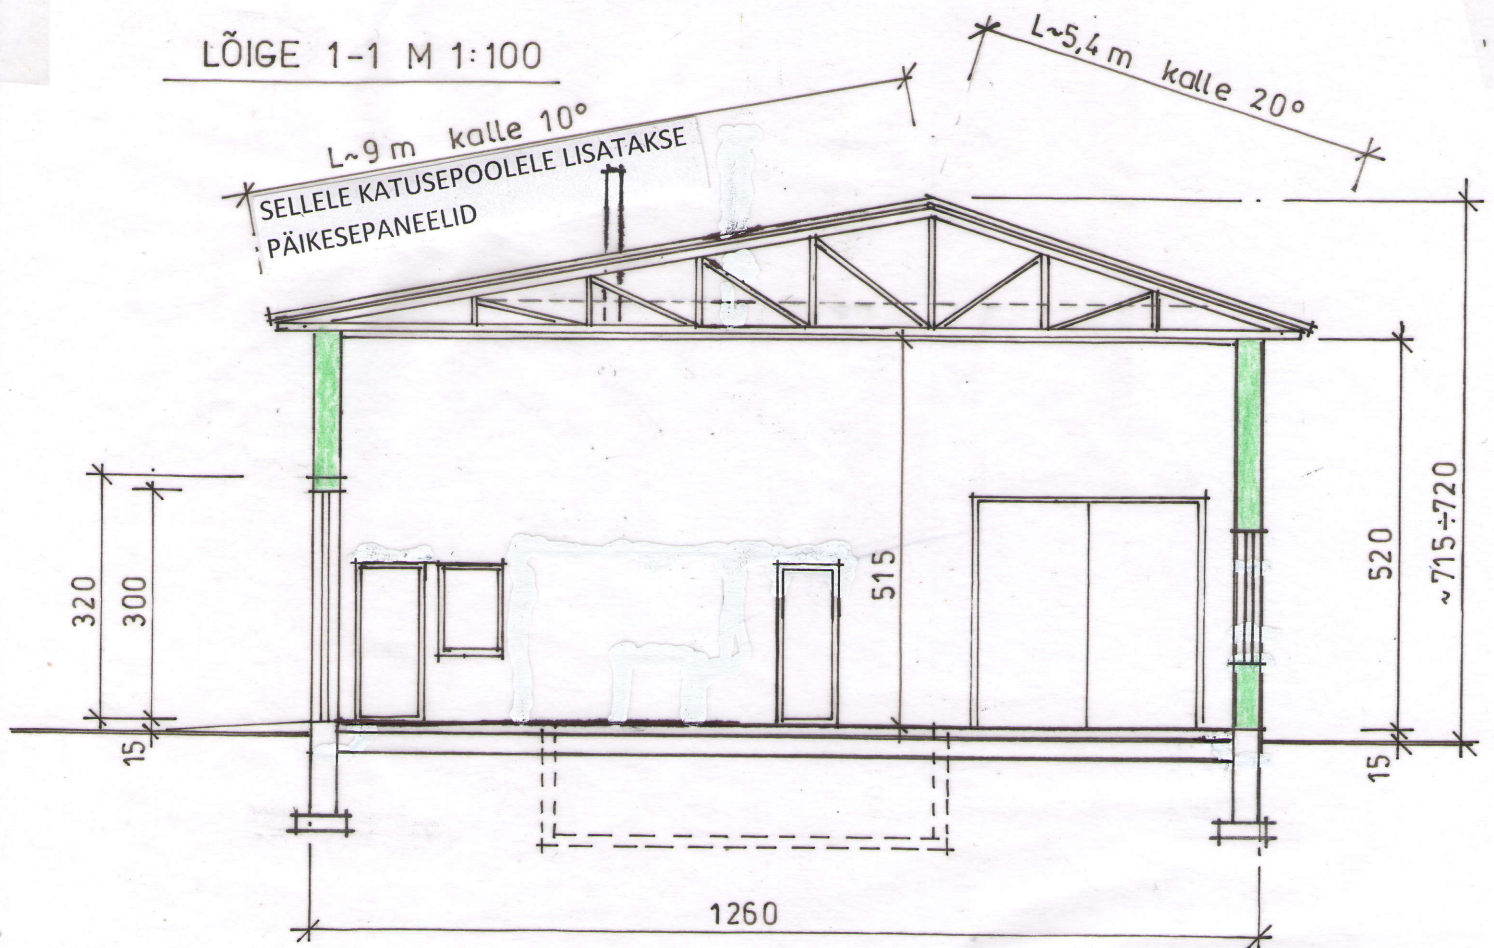

KATUSEKATE
ROOVITUS
ALUSKATE
METALLFERMID
SOOJUSTUS FERMIDE VAHEL
ROOVITUS
LAEPLAADID (OSB - ja tulekindel kipsplaat)

LÕIGE 2-2 M 1:100

