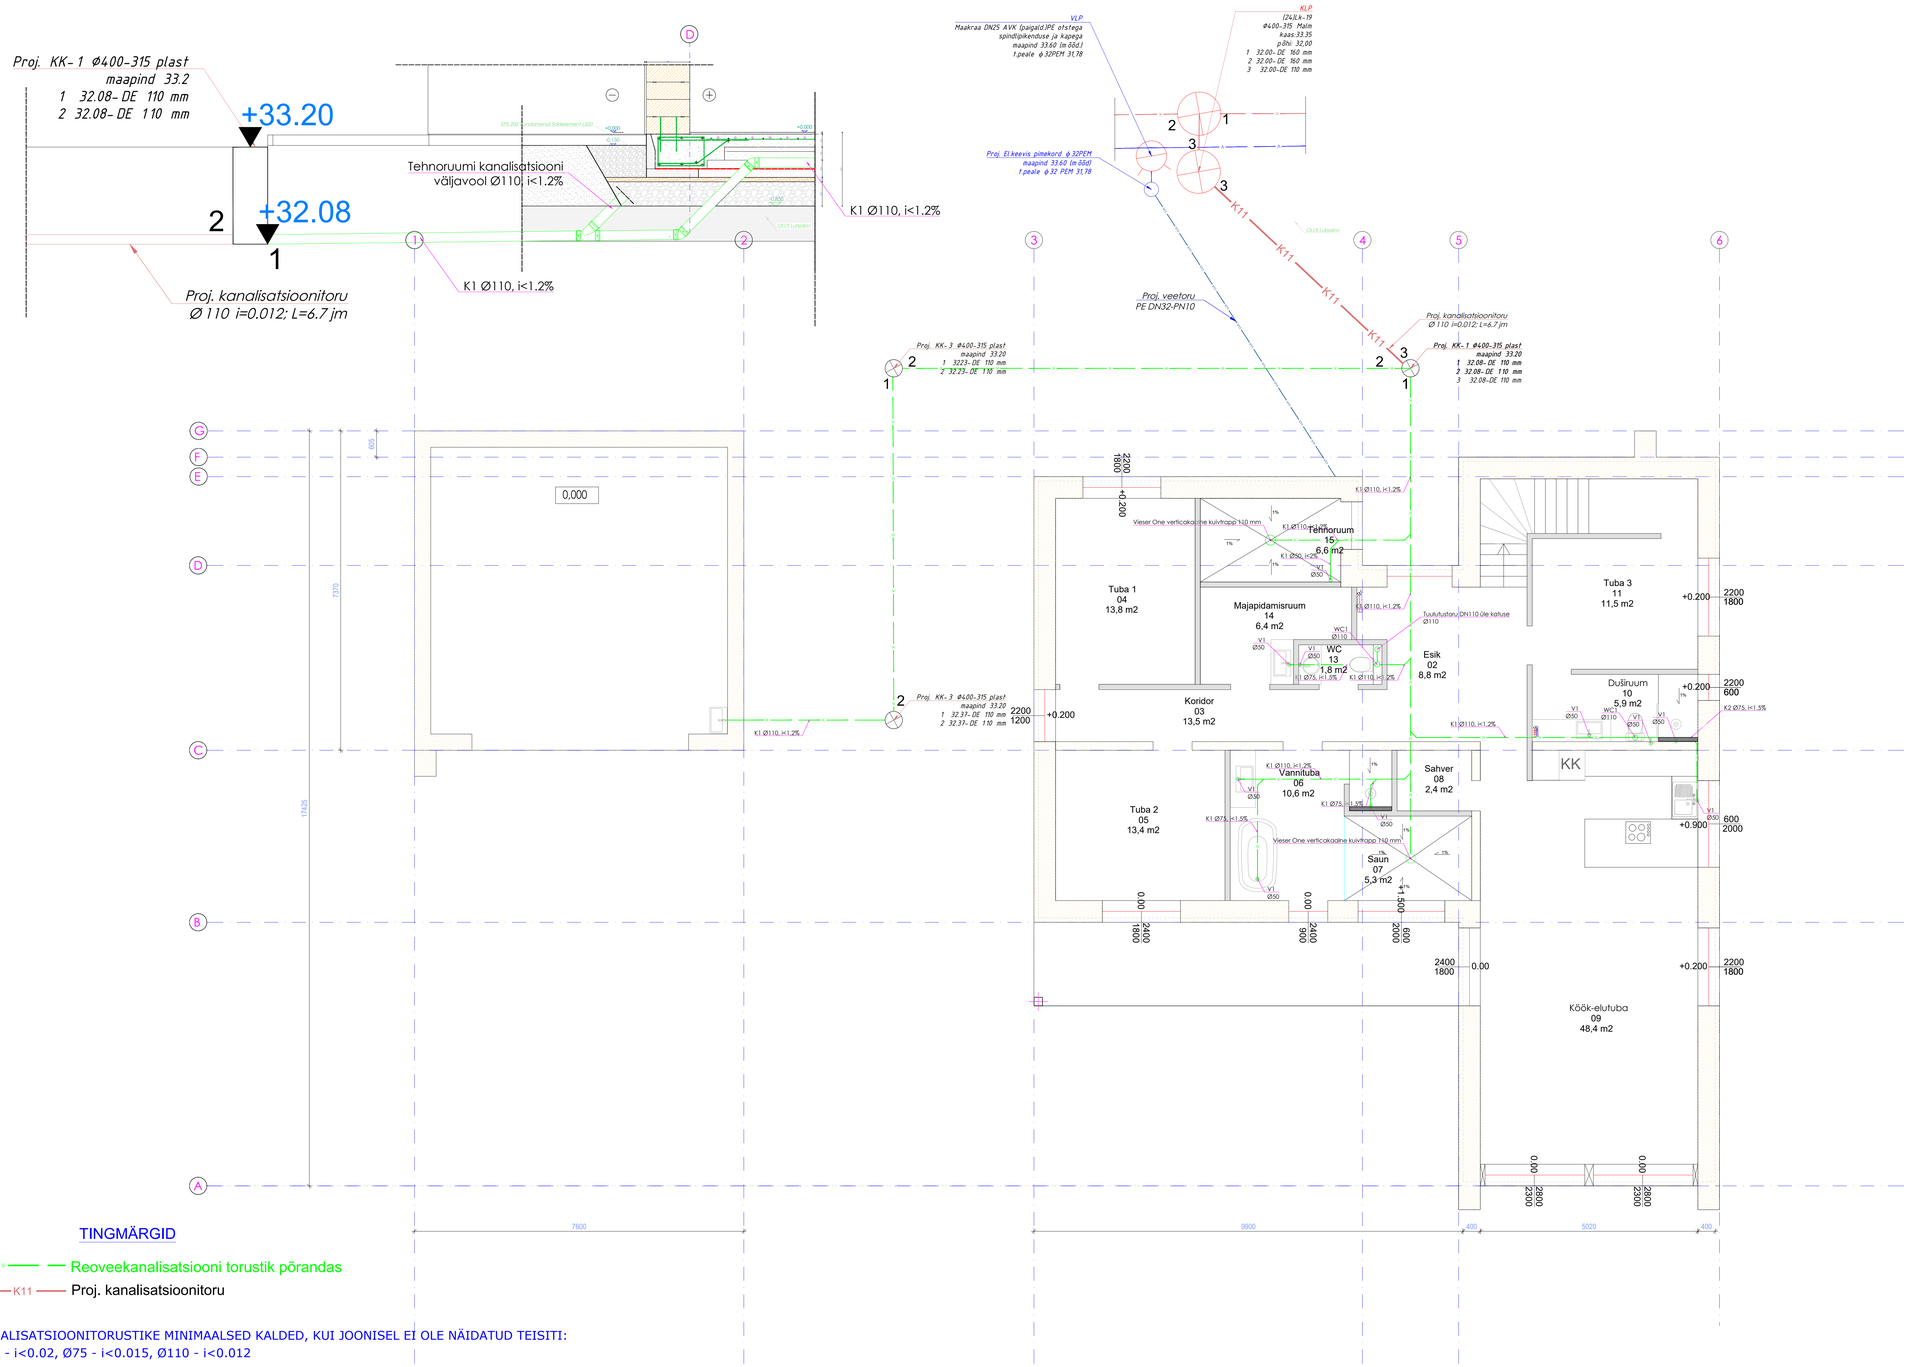


TINGMÄRGID

Reoveekanalisatsiooni torustik põrandas

K11 Proj. kanalisatsioonitoru

KANALISATSIOONITORUSTIKE MINIMAALSED KALDED, KUI JOONISEL EI OLE NÄIDATUD TEISITI:
Ø50 - i<0.02, Ø75 - i<0.015, Ø110 - i<0.012

MÄRKUSED
1. HOONE SISENE TORUSTIK MONTEERIDA PLASTIST (PP) KANALISATSIOONITORUDEST Ø32÷Ø110.
2. KÕIK KANALISATSIOONIPÜSTIKUD JA LAEALUSED TORUSTIKUD ISOLEERIDA 50MM PAKSUSE AL.FOOLIUMKATTEGA KIVIVILLAST TORUISOLATSIOONI KOORIKUTEGA (TIHEDUS ≤50 KG/M3), KUI EI OLE JOONISEL NÄIDATUD TEISITI. TORUISOLATSIOONI SÜTTIMISTUNDLIKKUS-TULELEVIMISKLASS ON B-S1, D0.
3. KANALISATSIOONIPÜSTIKUD LÕPETADA KATUSEL TUULUTUSTORU OTSIKUTEGA, TUULUTUSOTSIKUTE MINIMAALNE PAIGALDUSKÕRGUS +0,5 M KATUSEPINNAST.
4. TORUSTIKE PAIGALDAMISEL ARVESTADA TEISTE ERIOSADEGA.