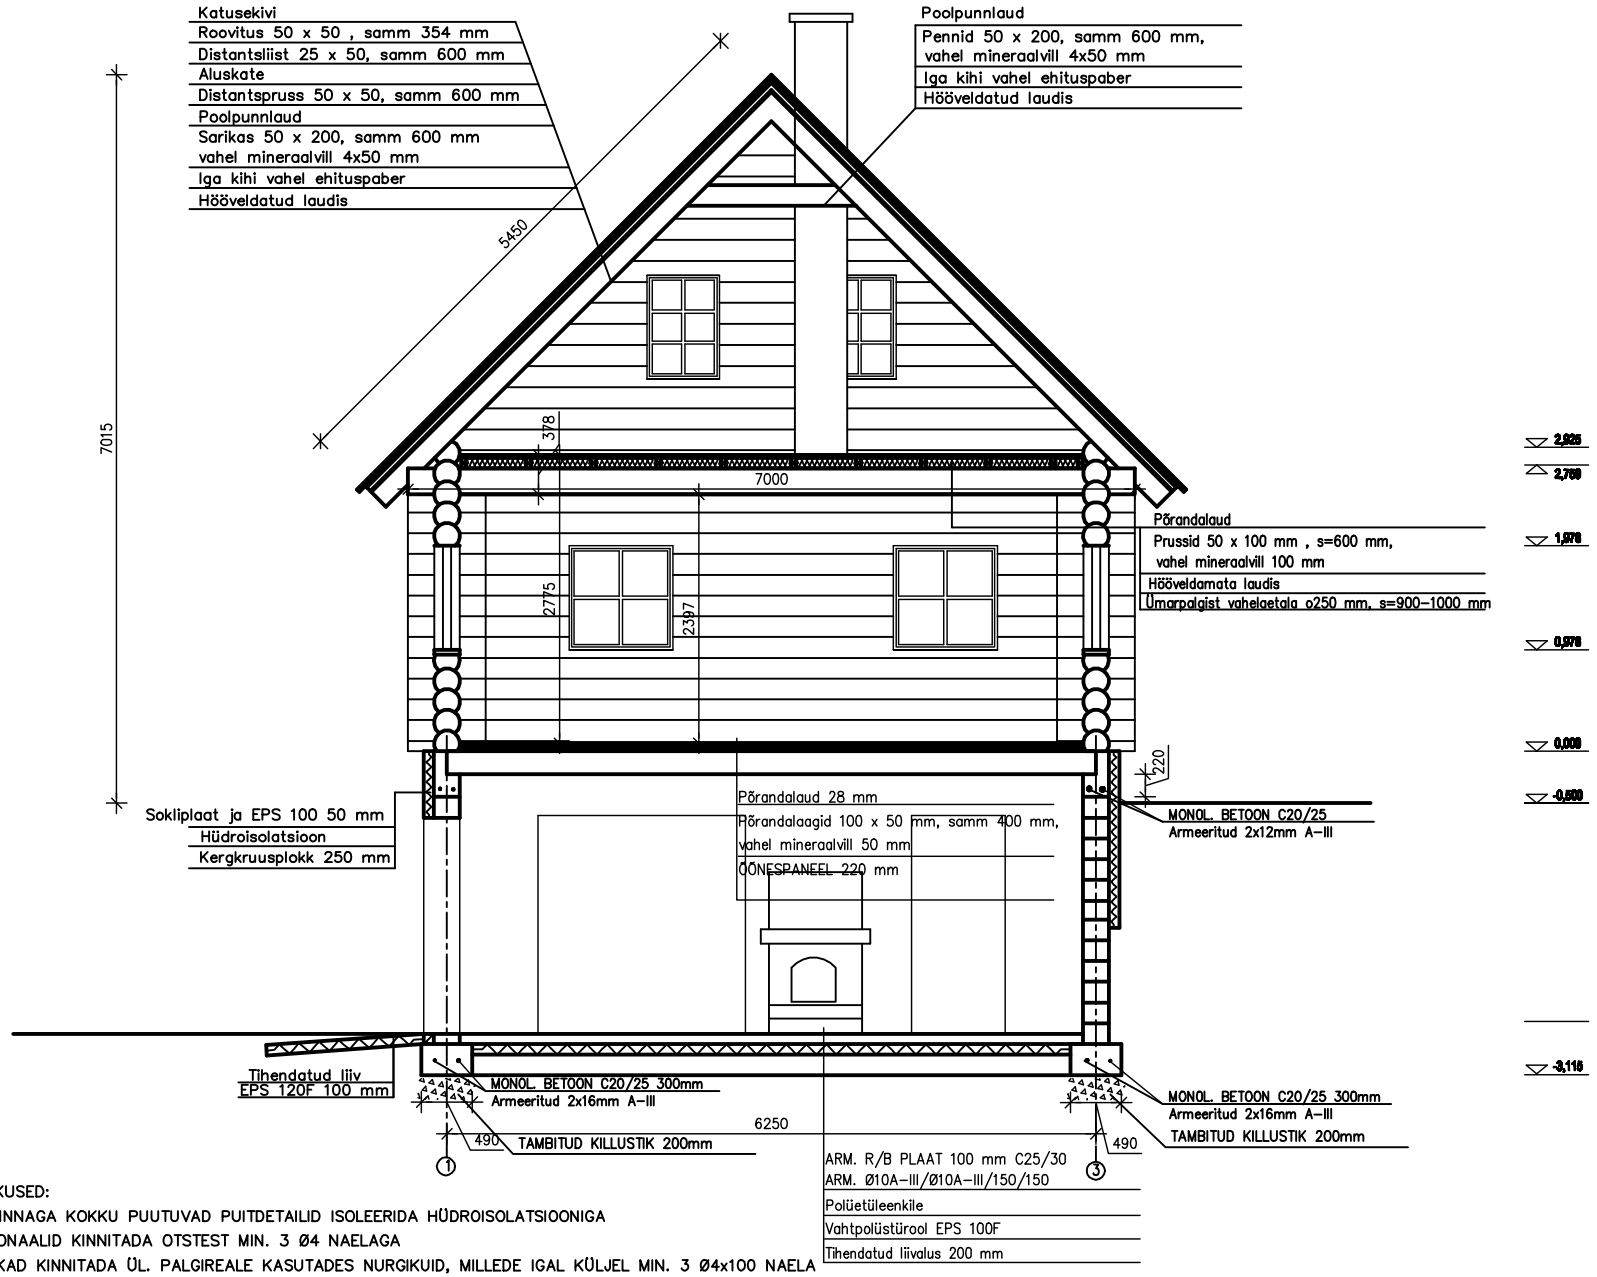

MÄRKUSED:
KIVIPINNAGA KOKKU PUUTUVAD PUITDETAILID ISOLEERIDA HÜDROISOLATSIOONIGA
DIAGONAALID KINNITADA OTSTEST MIN. 3 Ø4 NAELAGA
SARIKAD KINNITADA ÜL. PALGIREALE KASUTADES NURGIKUID, MILLEDE IGAL KÜLJEL MIN. 3 Ø4x100 NAELA
HARJASÕLMES KASUTADA MIN. 2x4 Ø4 NAELA