


Vaade A

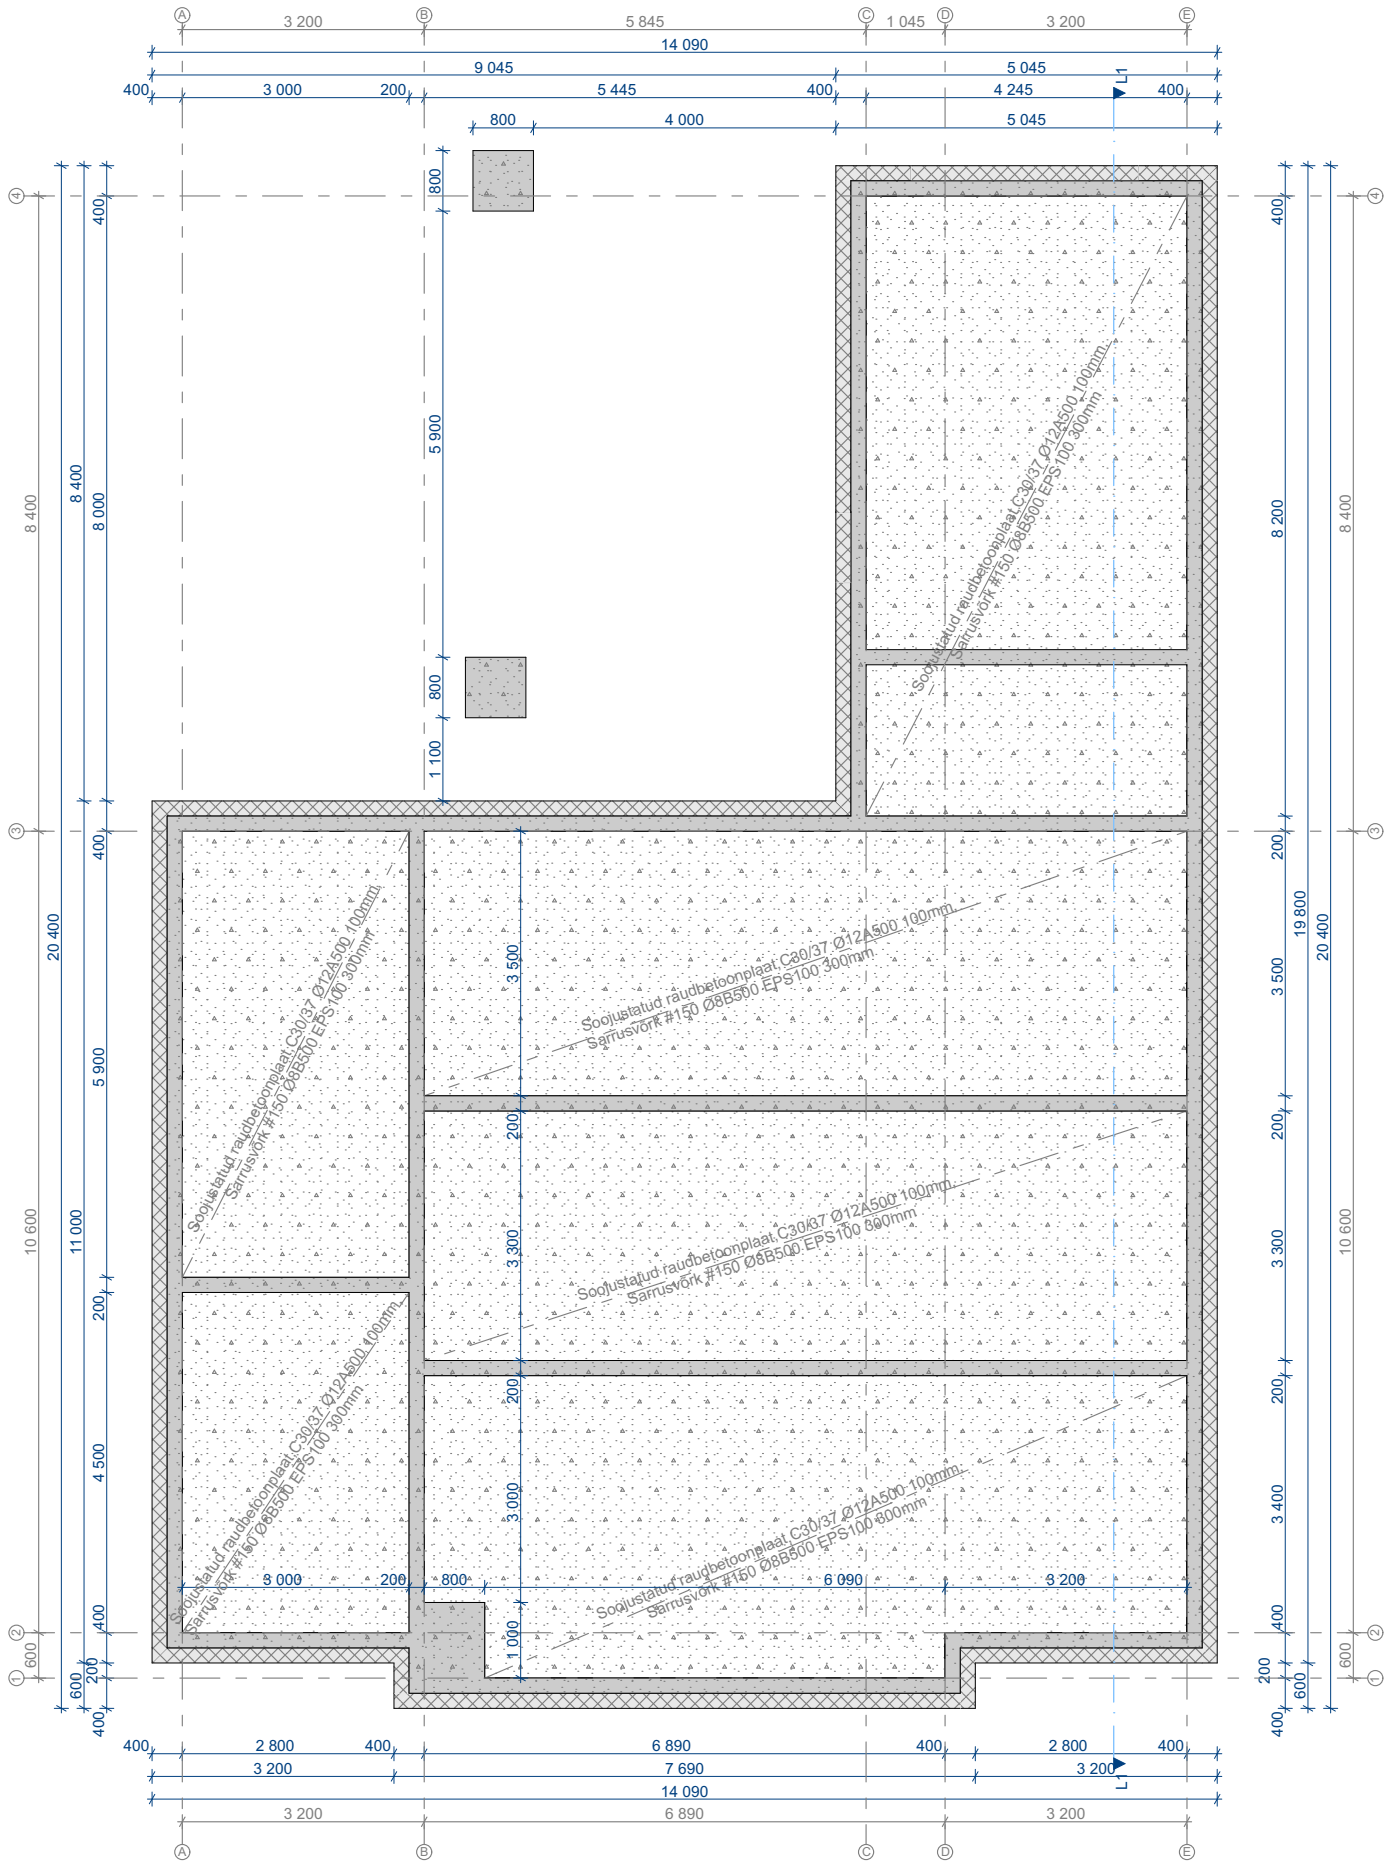

Vaade C

Vaade B

Vaade D

Objekt Üksikelamu
Aadress Kallavere küla, Jõelähtme vald, Harju maakond
Joonis

Vundamendi plaan		
Staadium	Eelprojekt	
Kuupäev	Mõõtkava	Töö nr
31.01.2025	1:100	614-24