


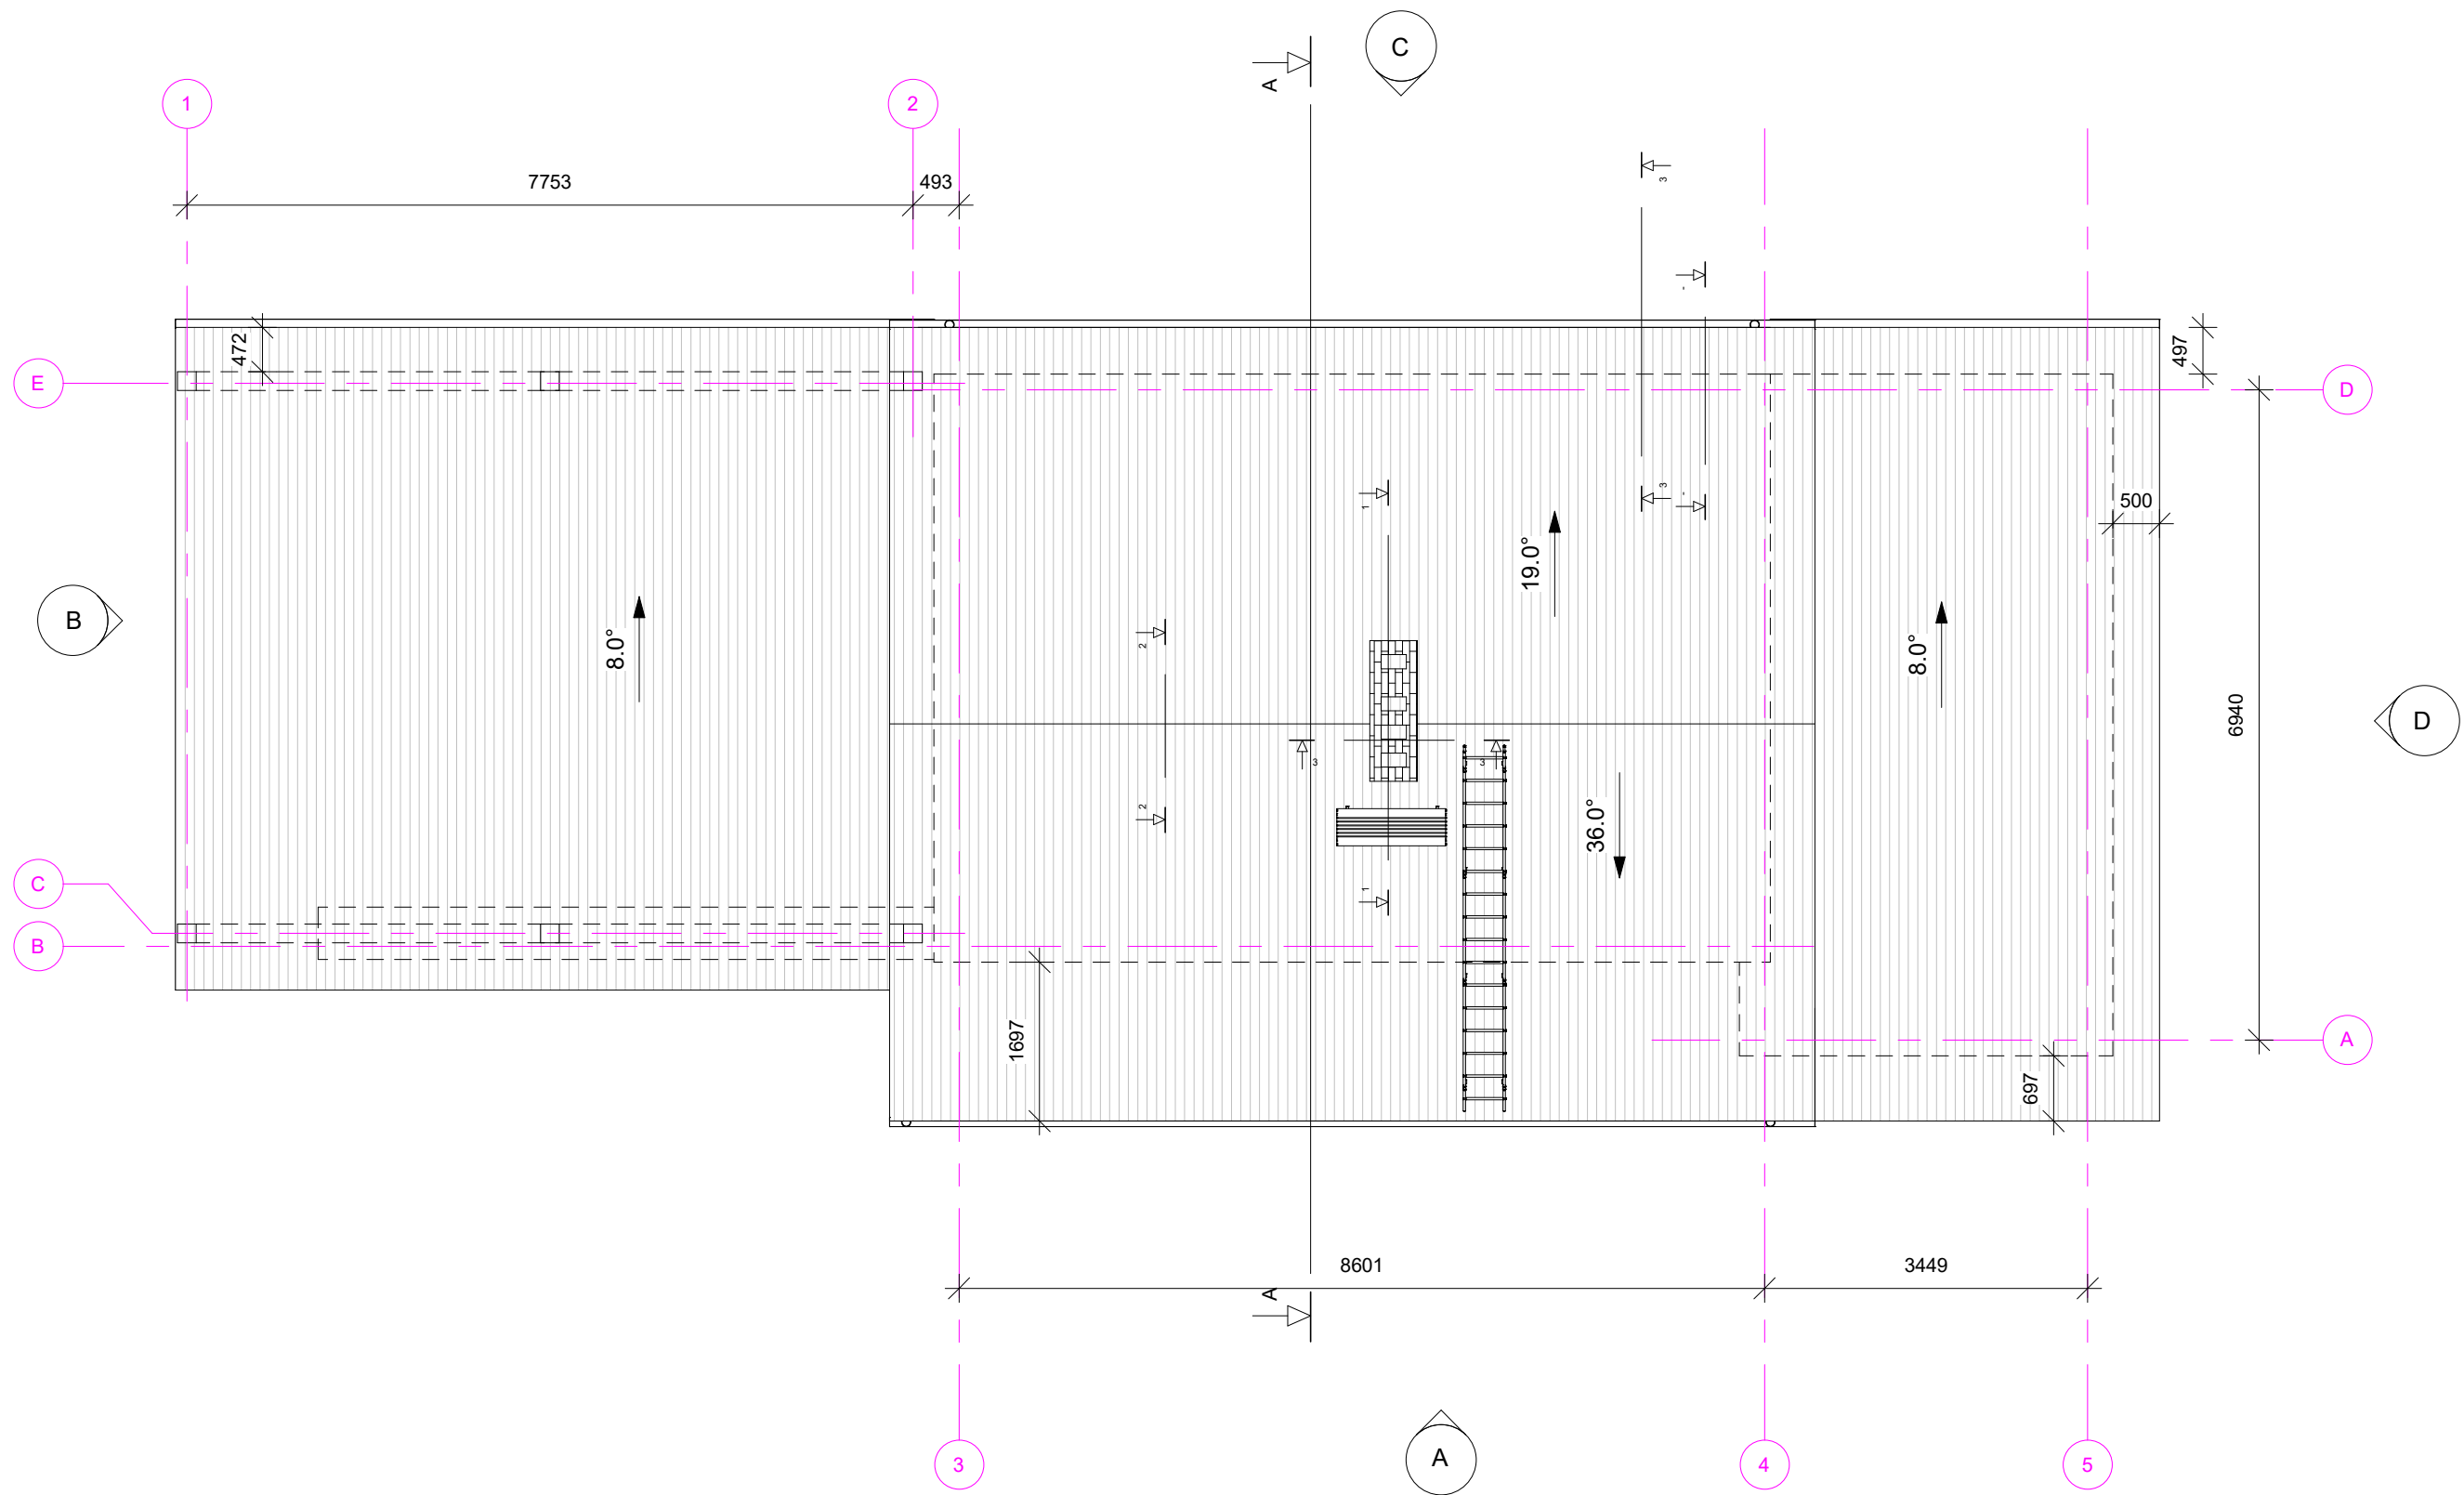

Töö nimetus	Elamu laiendamis ja rekonstrueerimisprojekt		
Aadress	Kuusalu küla, Kuusalu vald, Harju maakond, kat.nr.		
Joonis	Katuse plaan		Töö nr 23-057
Tellija / Esindaja			Staadium PP
Koostas			Mõõtkava 1 : 75
			Kuupäev 12.01.24
			Leht 5
			Lehti 21