A – A

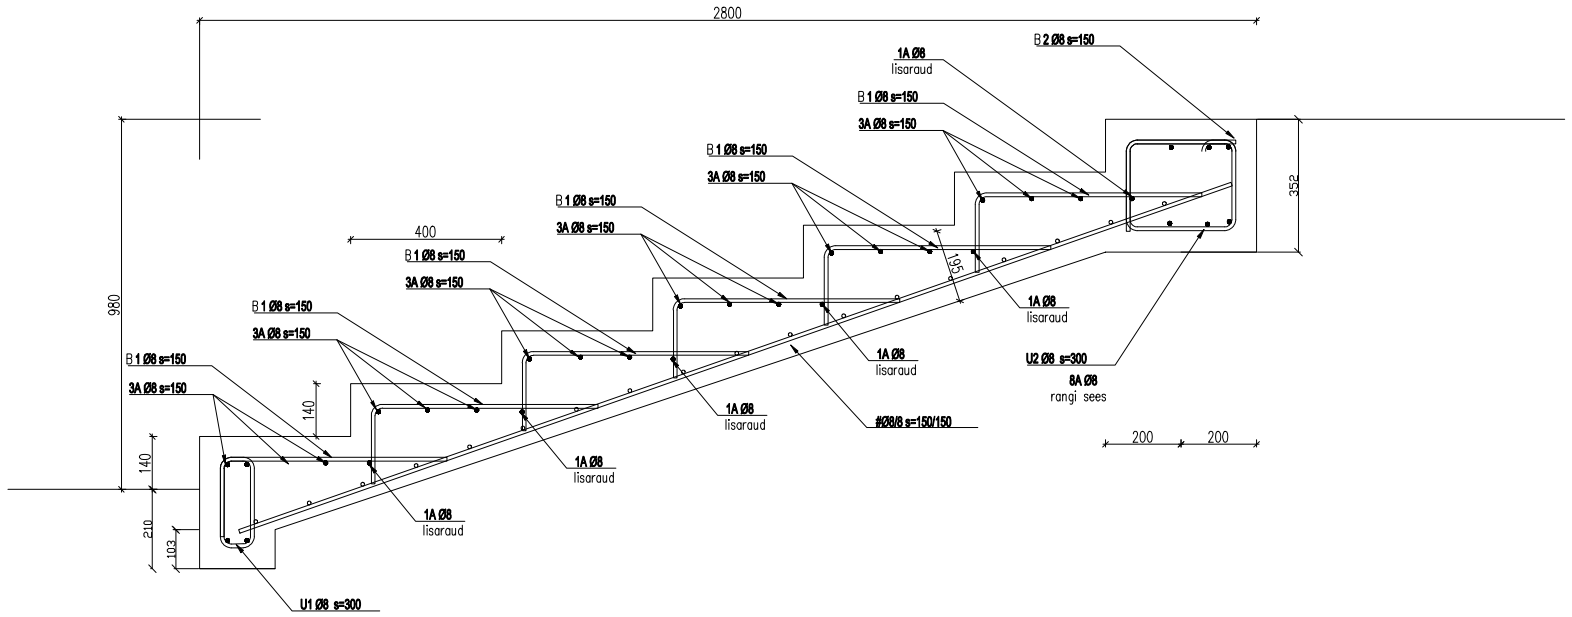

Sarruse painutustabel

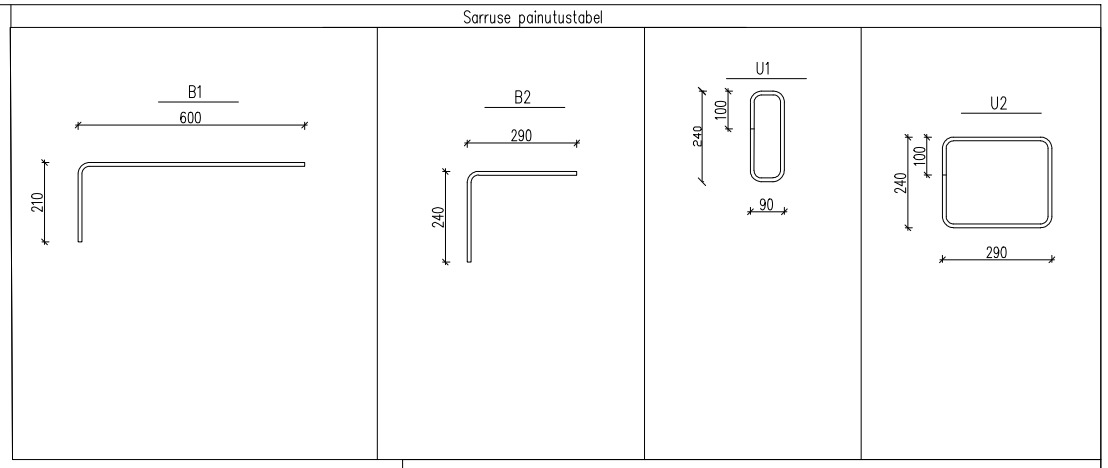

MATERJALID JA TOOTED

POS	NIMETUS	KOGUS	MÄRKUS
1	Nelikantteras S355J2 ZN 30x60x3mm	8 jm	
3	Terasplaat S355J2 ZN 150x150x6mm	3 tk	
4	Terasplaat S355J2 ZN 30x160x3mm	2 tk	
5	Kiilankur M10x12mm ZN	12 tk	

SARRUSE PAINUTUSTABEL

POS	MATERJAL	ARV	Ø	L	PAINUTUSMÕÕDUD										KAAL	
		tk	mm	mm	a	b	c	d	e	u°	v°	x	y	r	kg/tk	kg
A1	B500B	40	8	1875	1875	–	–	–	–	–	–	–	–	–	1	30
B1	B500B	80	8	810	600	210	–	–	–	–	–	–	–	16	0	26
B2	B500B	14	8	530	290	240	–	–	–	–	–	–	–	16	0	3
U1	B500B	2	8	730	540	90	100	–	–	–	–	–	–	16	0	1
U2	B500B	1	8	630	240	290	100	–	–	–	–	–	–	16	0	0

TREPI LÕIGE A - A KÄSIPUUGA

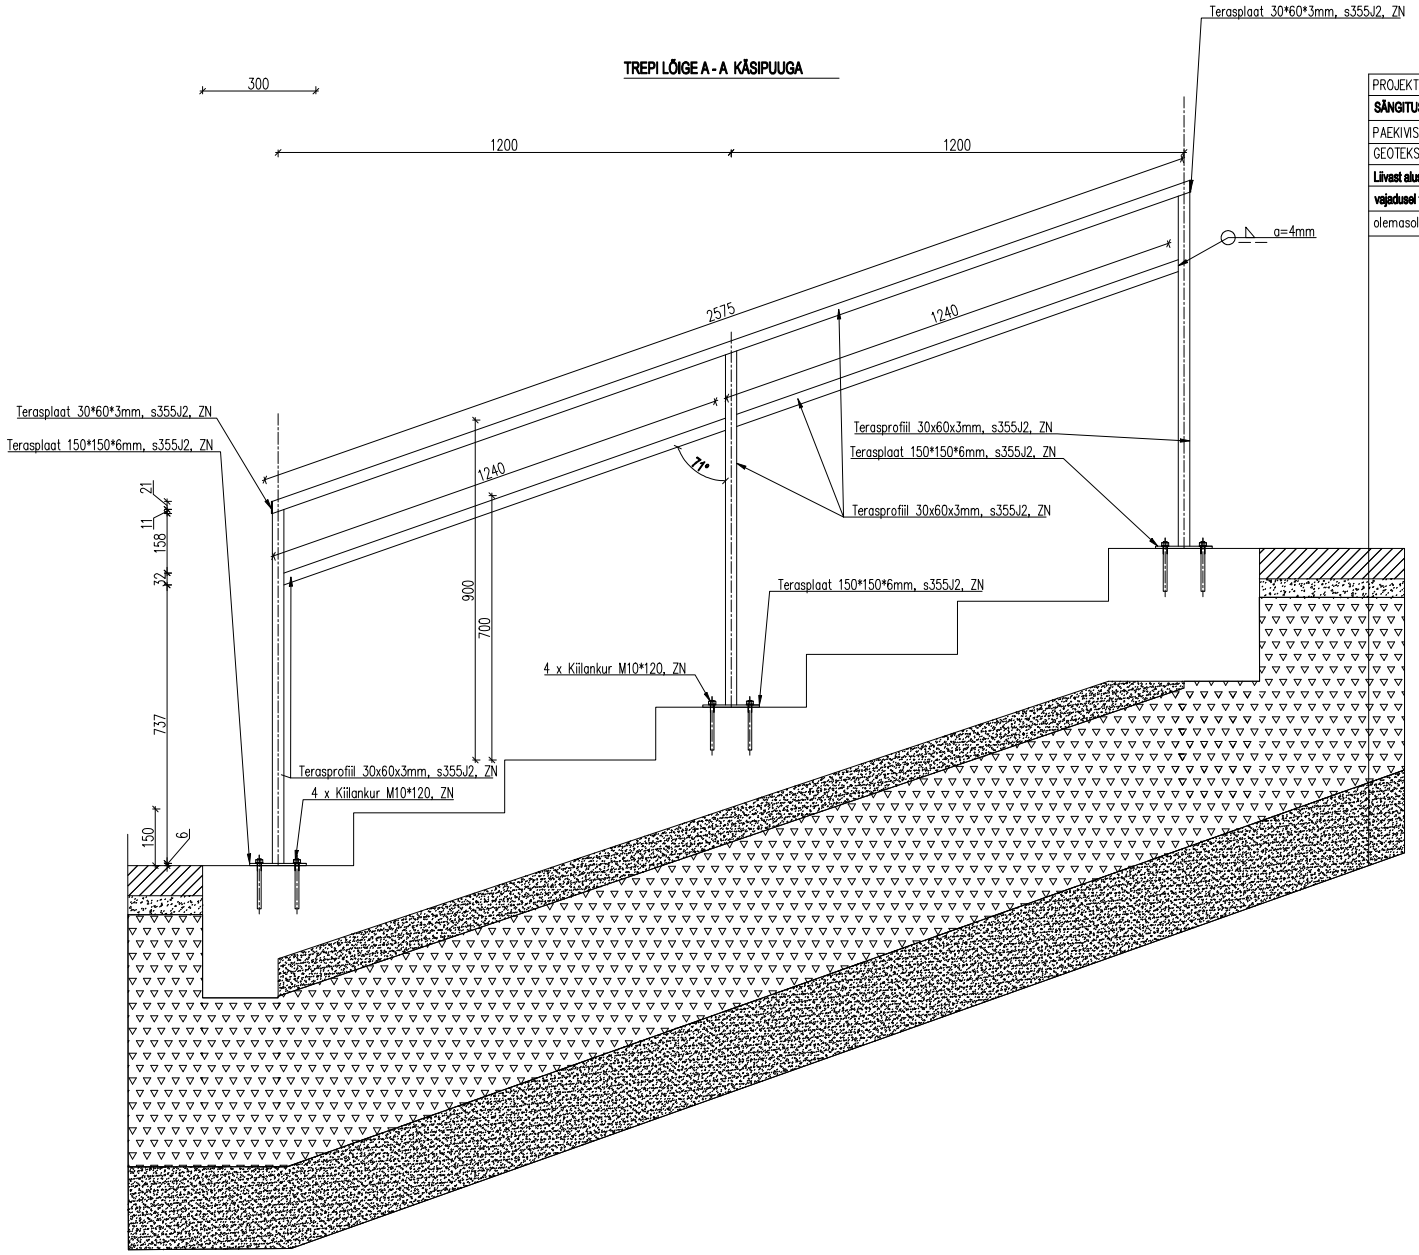

PROJEKTEERITUD BETOONKIVIKATEND	h=80mm
SÄNGITUSSEGU UNINAKS CUBE või analoog	h=50mm
PAEKIVIST KILLUSTIKALUS, fr 32/64	
GEOTEKSTIIL (II klass)	
Liivast aluskiht (Kf>1 m/ööp, Kt=0,95	h=200mm
vajaduseel täiteliiv(Kf>=0,5 m/ööp, Kt=0,95)	
olemasolev pinnas	

TREPI PEALTVAADE

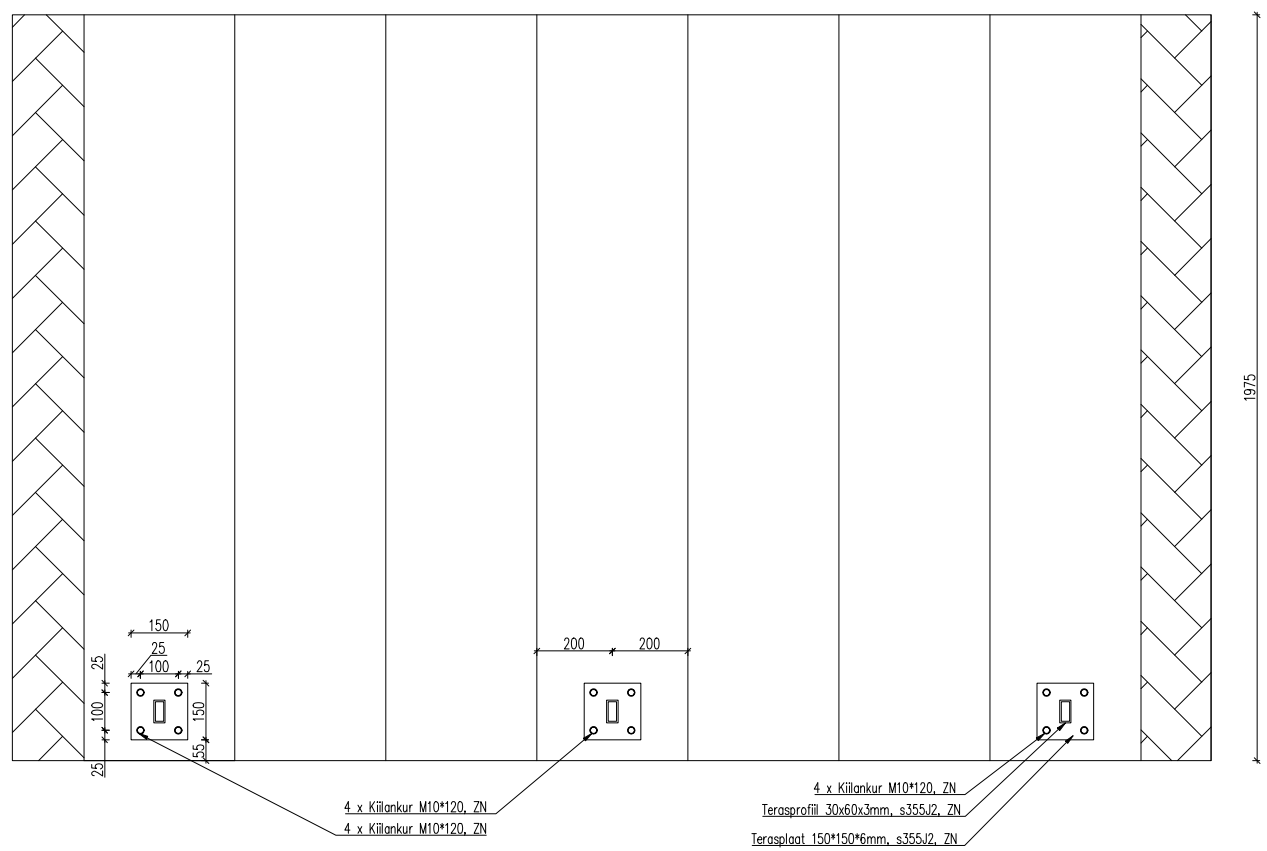

MÄRKUSED:

1. **Betooni üldnõuded: EVS-EN 206, EVS-EN 13670**
2. **Sarrusterase üldnõuded: EVS-EN 10080**
3. Betooni tugevusklass: C35/45
4. Sarrusterase tugevusklass: B500B
5. Betooni keskkonnaklass: XC4+XD3+XF4
6. **Betooni tulepüsivus: ei ole nõutud**
7. Astmete viimistlus: vastavalt MA projekti osale
8. **Nominaalne kaitsekiht: 55mm, kui joonisel pole näidatud teisiti**
9. Killustikalused tihendada standardikohaselt
10. Piirete viimistlus vastavalt MA projekti osale
11. Piirete materjal: S355J2
12. Piirete materjalide kogused vaata mahutabelis