




LÕIGE R-1

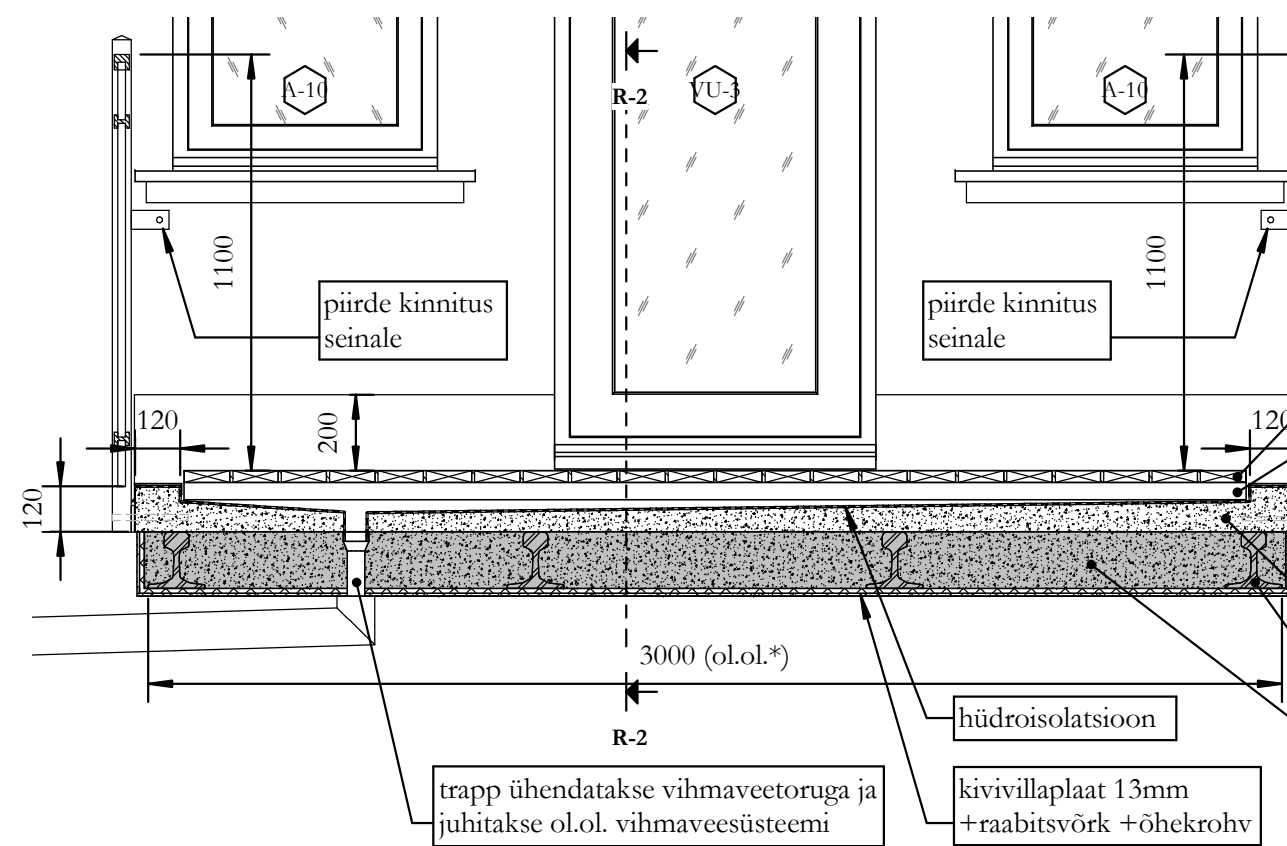

LÕIGE R-2

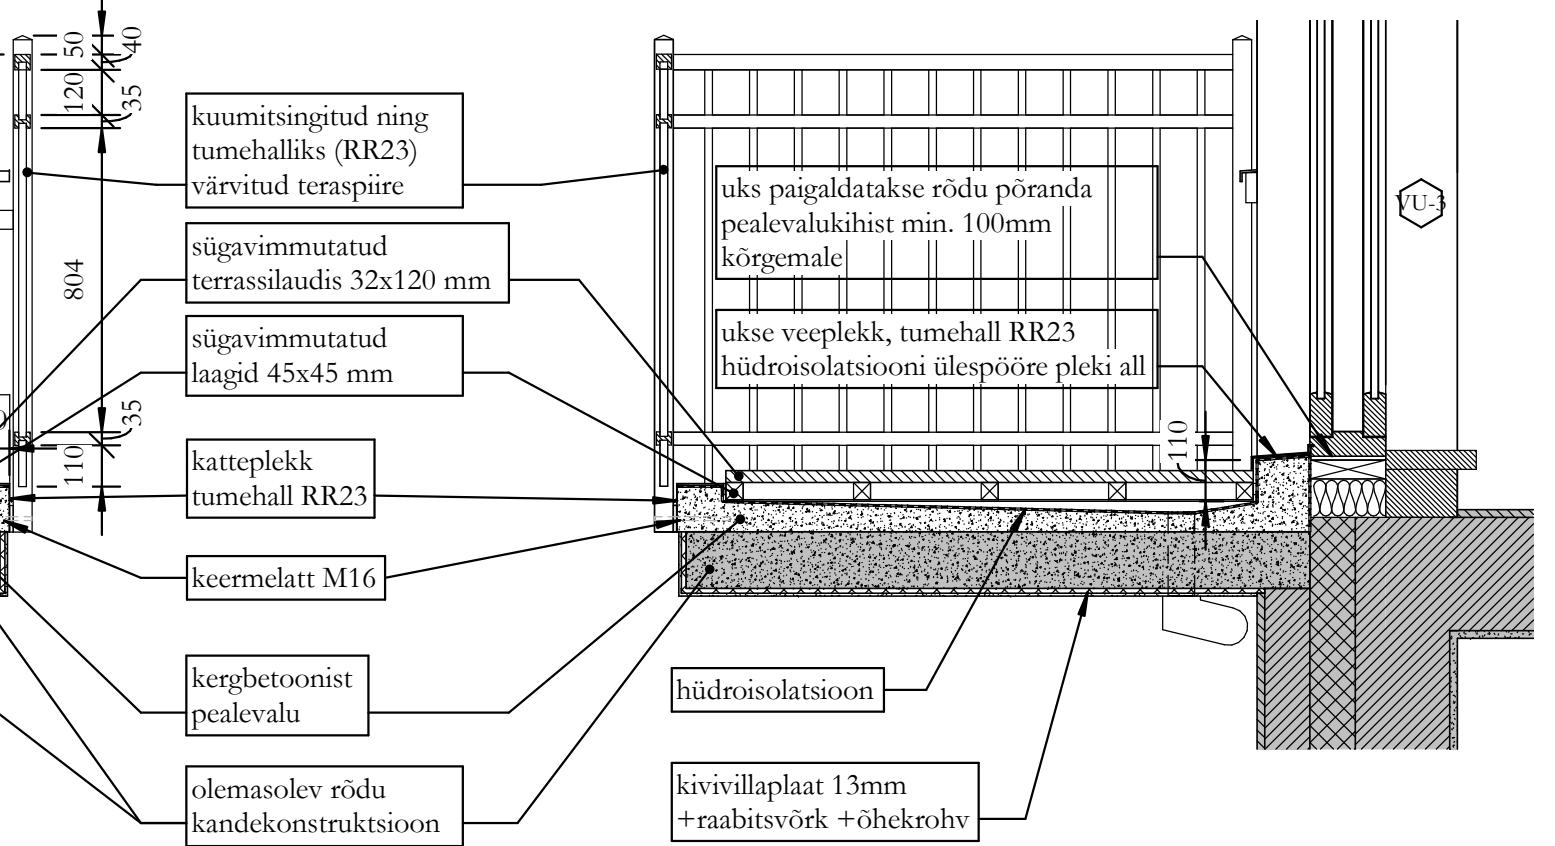

RÕDU PLAAN

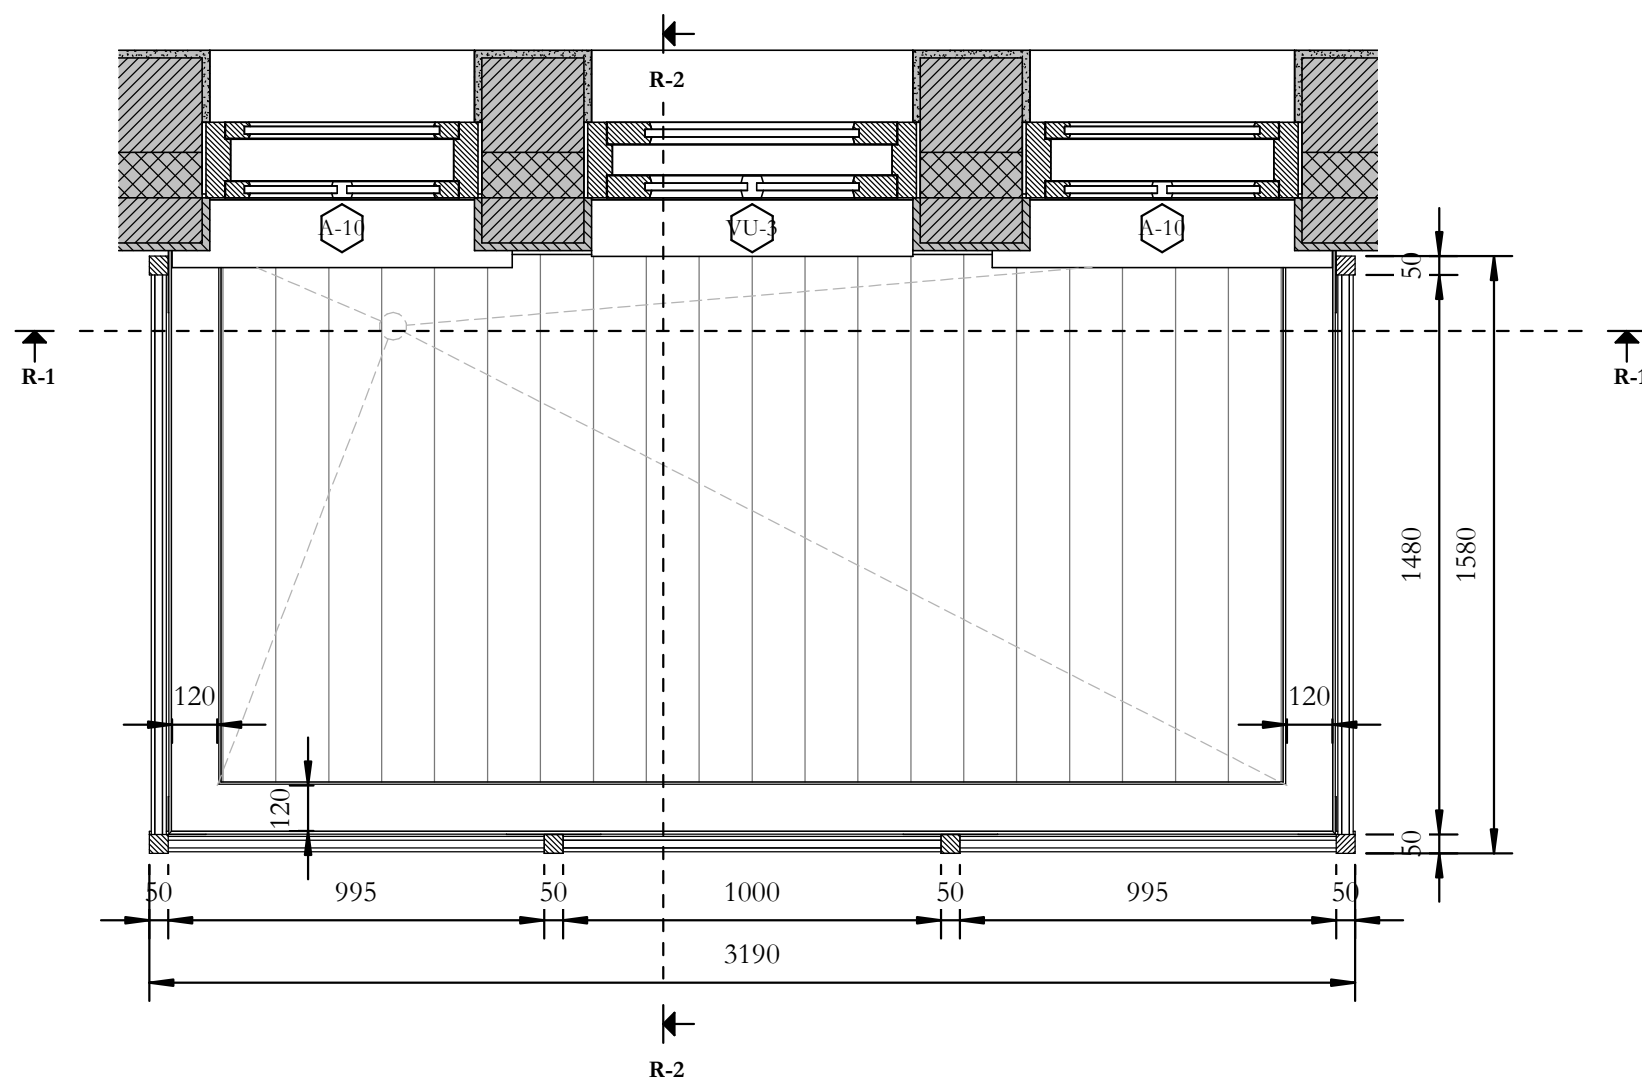

MÄRKUSED:

- * - KÕIK OLEMASOLEVAST KONSTRUKTSIOONIST SÕLTUVAD MÕÖDUD KONTROLLIDA KOHAPEAL
- RÕDU OLEMASOLEV PUIDUST JA METALLIST PIIRE NING PÕRANDA KATTEKIHTID EEMALDATAKSE
- KALDED TRAPI SUUNAS MIN. 1/80
- UUTE KATTEKIHTIDE LISANDUMISEL TÕSTETAKSE VAJADUSEL VU-3 LÄVEPAKKU
- VIHMAVEE ÄRAVOOLUSÜSTEEMI PAIGALDATAKSE ELEKTRILINE SOOJENDUSKAABEL
- RÕDU KROHVITUD PINNAD JA NÄHTAVAD BETOONPINNAD VÄRVITAKSE FASSADIGA SAMA TOONI HALLIKS, TIKKURILA N500
- PÕRANDALAUDIS ON SAMA TOONI OLOL. PUNAKASPRUUNIDE TERRASSIALUDADEGA