


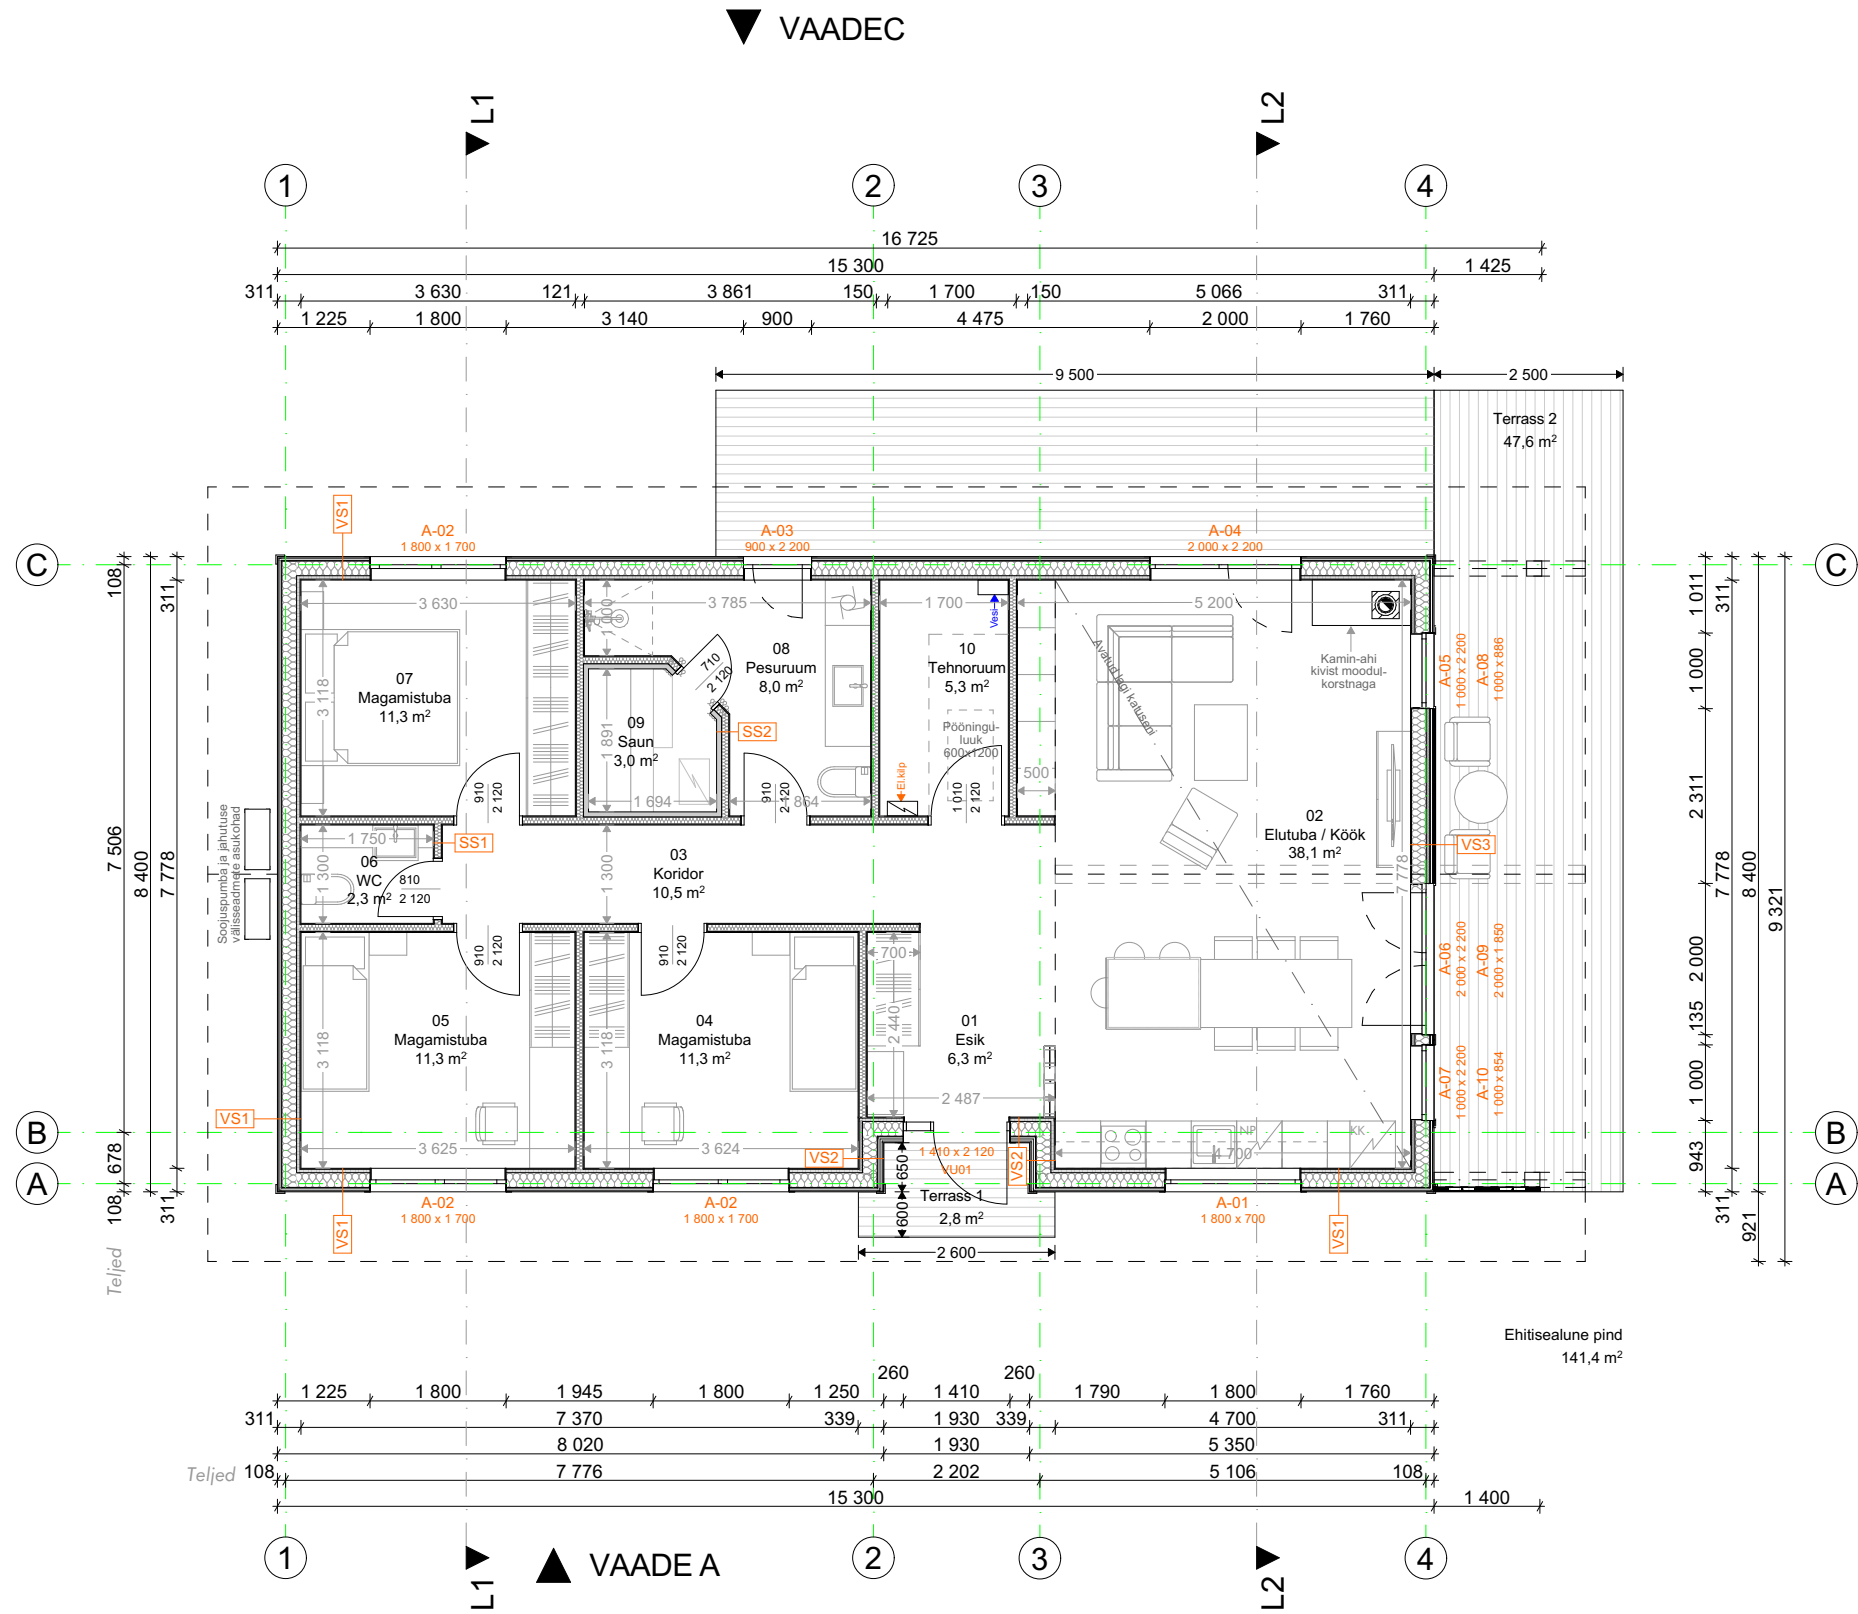

| RUUMIDE EKSPLIKATSIOON |                |          |
|------------------------|----------------|----------|
| Number                 | Ruumi nimetus  | Pind, m2 |
| 01                     | Esik           | 6,3      |
| 02                     | Elutuba / Köök | 38,1     |
| 03                     | Koridor        | 10,5     |
| 04                     | Magamistuba    | 11,3     |
| 05                     | Magamistuba    | 11,3     |
| 06                     | WC             | 2,3      |
| 07                     | Magamistuba    | 11,3     |
| 08                     | Pesuruum       | 8,0      |
| 09                     | Saun           | 3,0      |
| 10                     | Tehnoruum      | 5,3      |
|                        |                | 107,4 m² |

- MÄRUSED:
- Avatäidetele antud mõõdud näitavad avade mõõte
  - Kõik konstruktsioonid dimensoneerida konstruktori poolt.

|                                               |                       |                         |          |          |            |
|-----------------------------------------------|-----------------------|-------------------------|----------|----------|------------|
| Objekti aadress                               |                       | Töö nimi                |          |          |            |
|                                               |                       | ÜSIKELAMU EHITUSPROJEKT |          |          |            |
| Terikeste küla,<br>Kastre vald, Tartu maakond |                       | Joonise nimi            |          |          | Töö number |
|                                               |                       | Põhiplaan               |          |          | 17216      |
| Arhitekt                                      |                       | Tähis                   | Joonis   | Versioon | Stadium    |
|                                               |                       | AR-5-01                 | 1        | 1        | Eelprojekt |
| Marie Assmann                                 | Vasutatav spetsialist | Tellija                 | Mõõtkava | Formaat  | Kuupäev    |
|                                               | Anton Anufriev        | Eraisik                 | 1:100    | A3       | 06.07.2023 |