



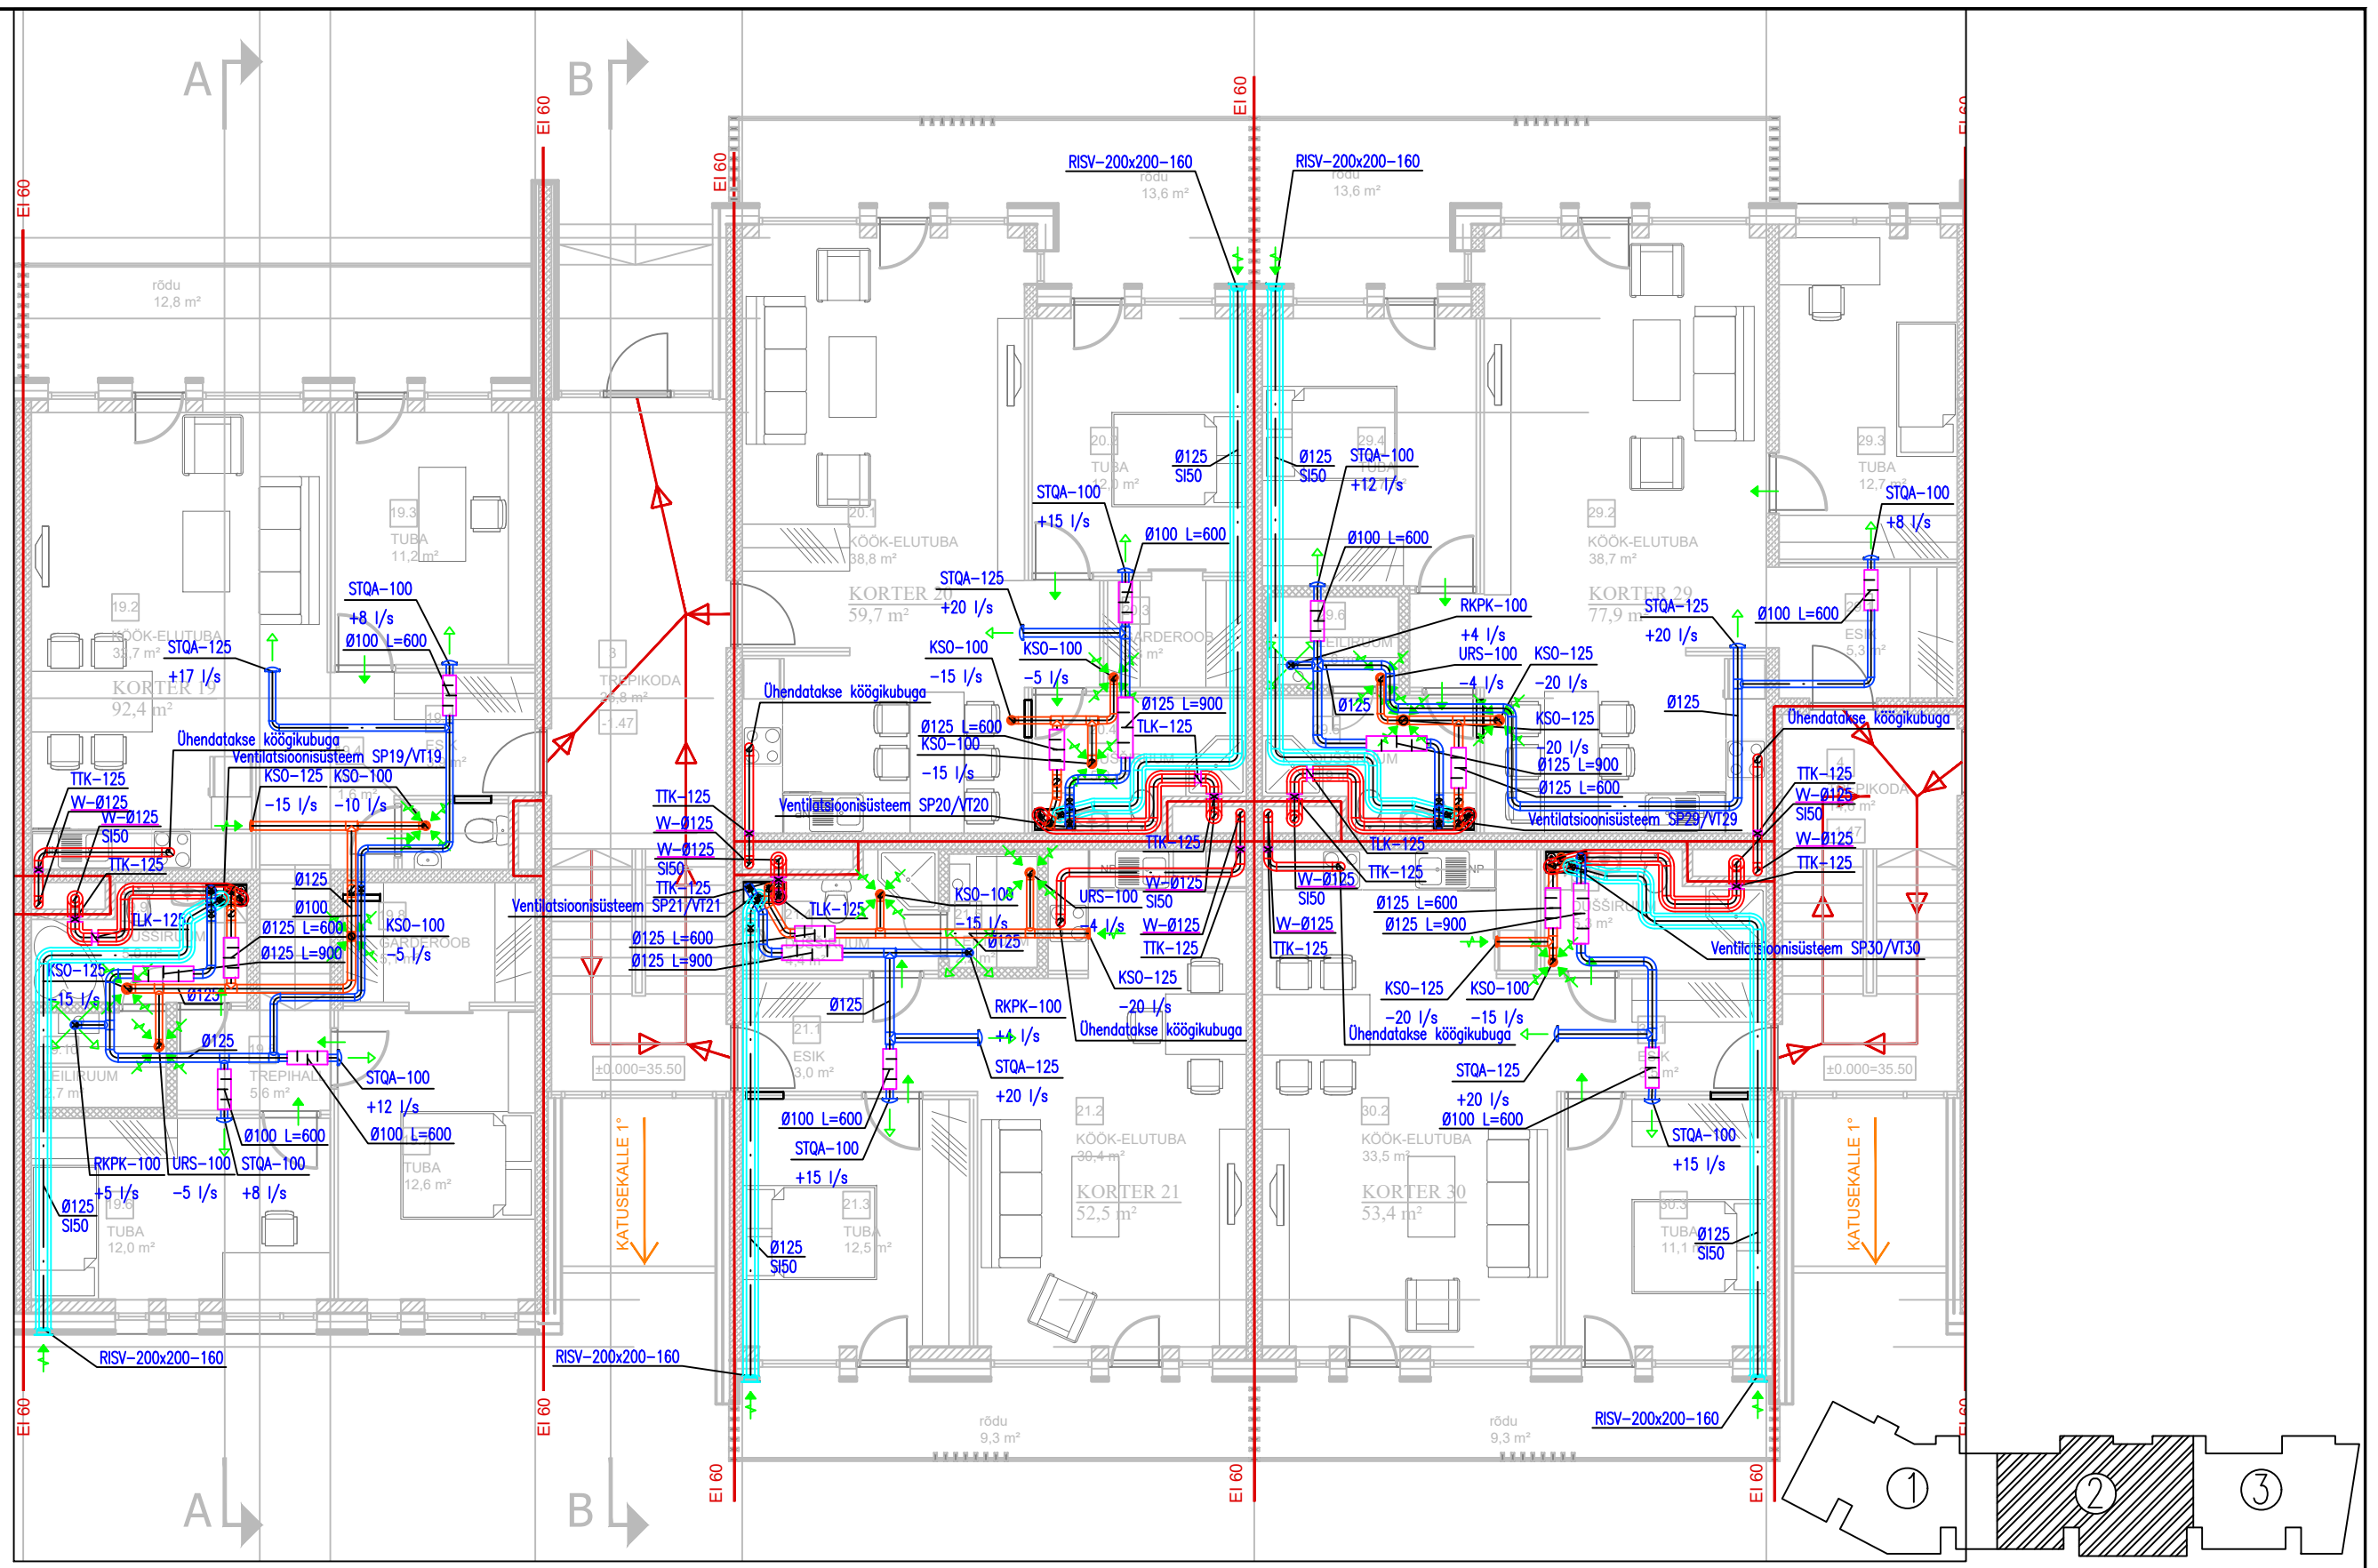

MÄRKUSED:

1. Tuletõkkeklapid peavad vastama tarindi tulepüsisuklassile.
2. Ventilatsioonitorustik varustada puhastusluukidega vastavalt nõuetele.
3. Kõik õhukaotid tuleb varustada reguleerisaga.
4. Õhukanalid, mille suurus ei ole joonistel tähistatud, on ette nähtud lõppelementide ühendustoru läbimõõduga.
5. Välisrestid paigaldada põrandast võimalikult kõrgele, kuid põrandast mitte madalamale kui 2,38 m.

TINGMÄRGID:

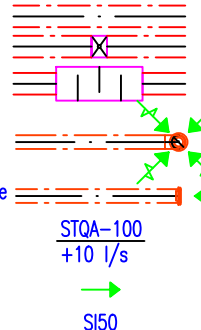

ÕHUKANAL

TULETÕKKEKLAPP ÕHUKANALIL (TULEKLASS EI30)

MÜRASUMMUTI ÕHUKANALIL

ÕHUJAOTUR LAES

ÕHUJAOTUR SEINAL

ÕHUJAOTURI TÜÜP

ÕHUHULK

SIIRDEÕHK

SOOJUSISOLATSIOON PAKSUSEGA 50 mm

TLK-100	TAGASILÕÖGIKLAPP LÄBIMÕÕDUGA 100 mm
TK-100	TULETÕKKEKLAPP LÄBIMÕÕDUGA 100 mm
VT1-Ø125-	VENTILATSIOONIPÜSTIK LÄBI KORRUSE
VT1-Ø125-	VENTILATSIOONIPÜSTIK ÜLEMISELE KORRUSEL
VT1-Ø125-	VENTILATSIOONIPÜSTIK ALUMISELE KORRUSEL