


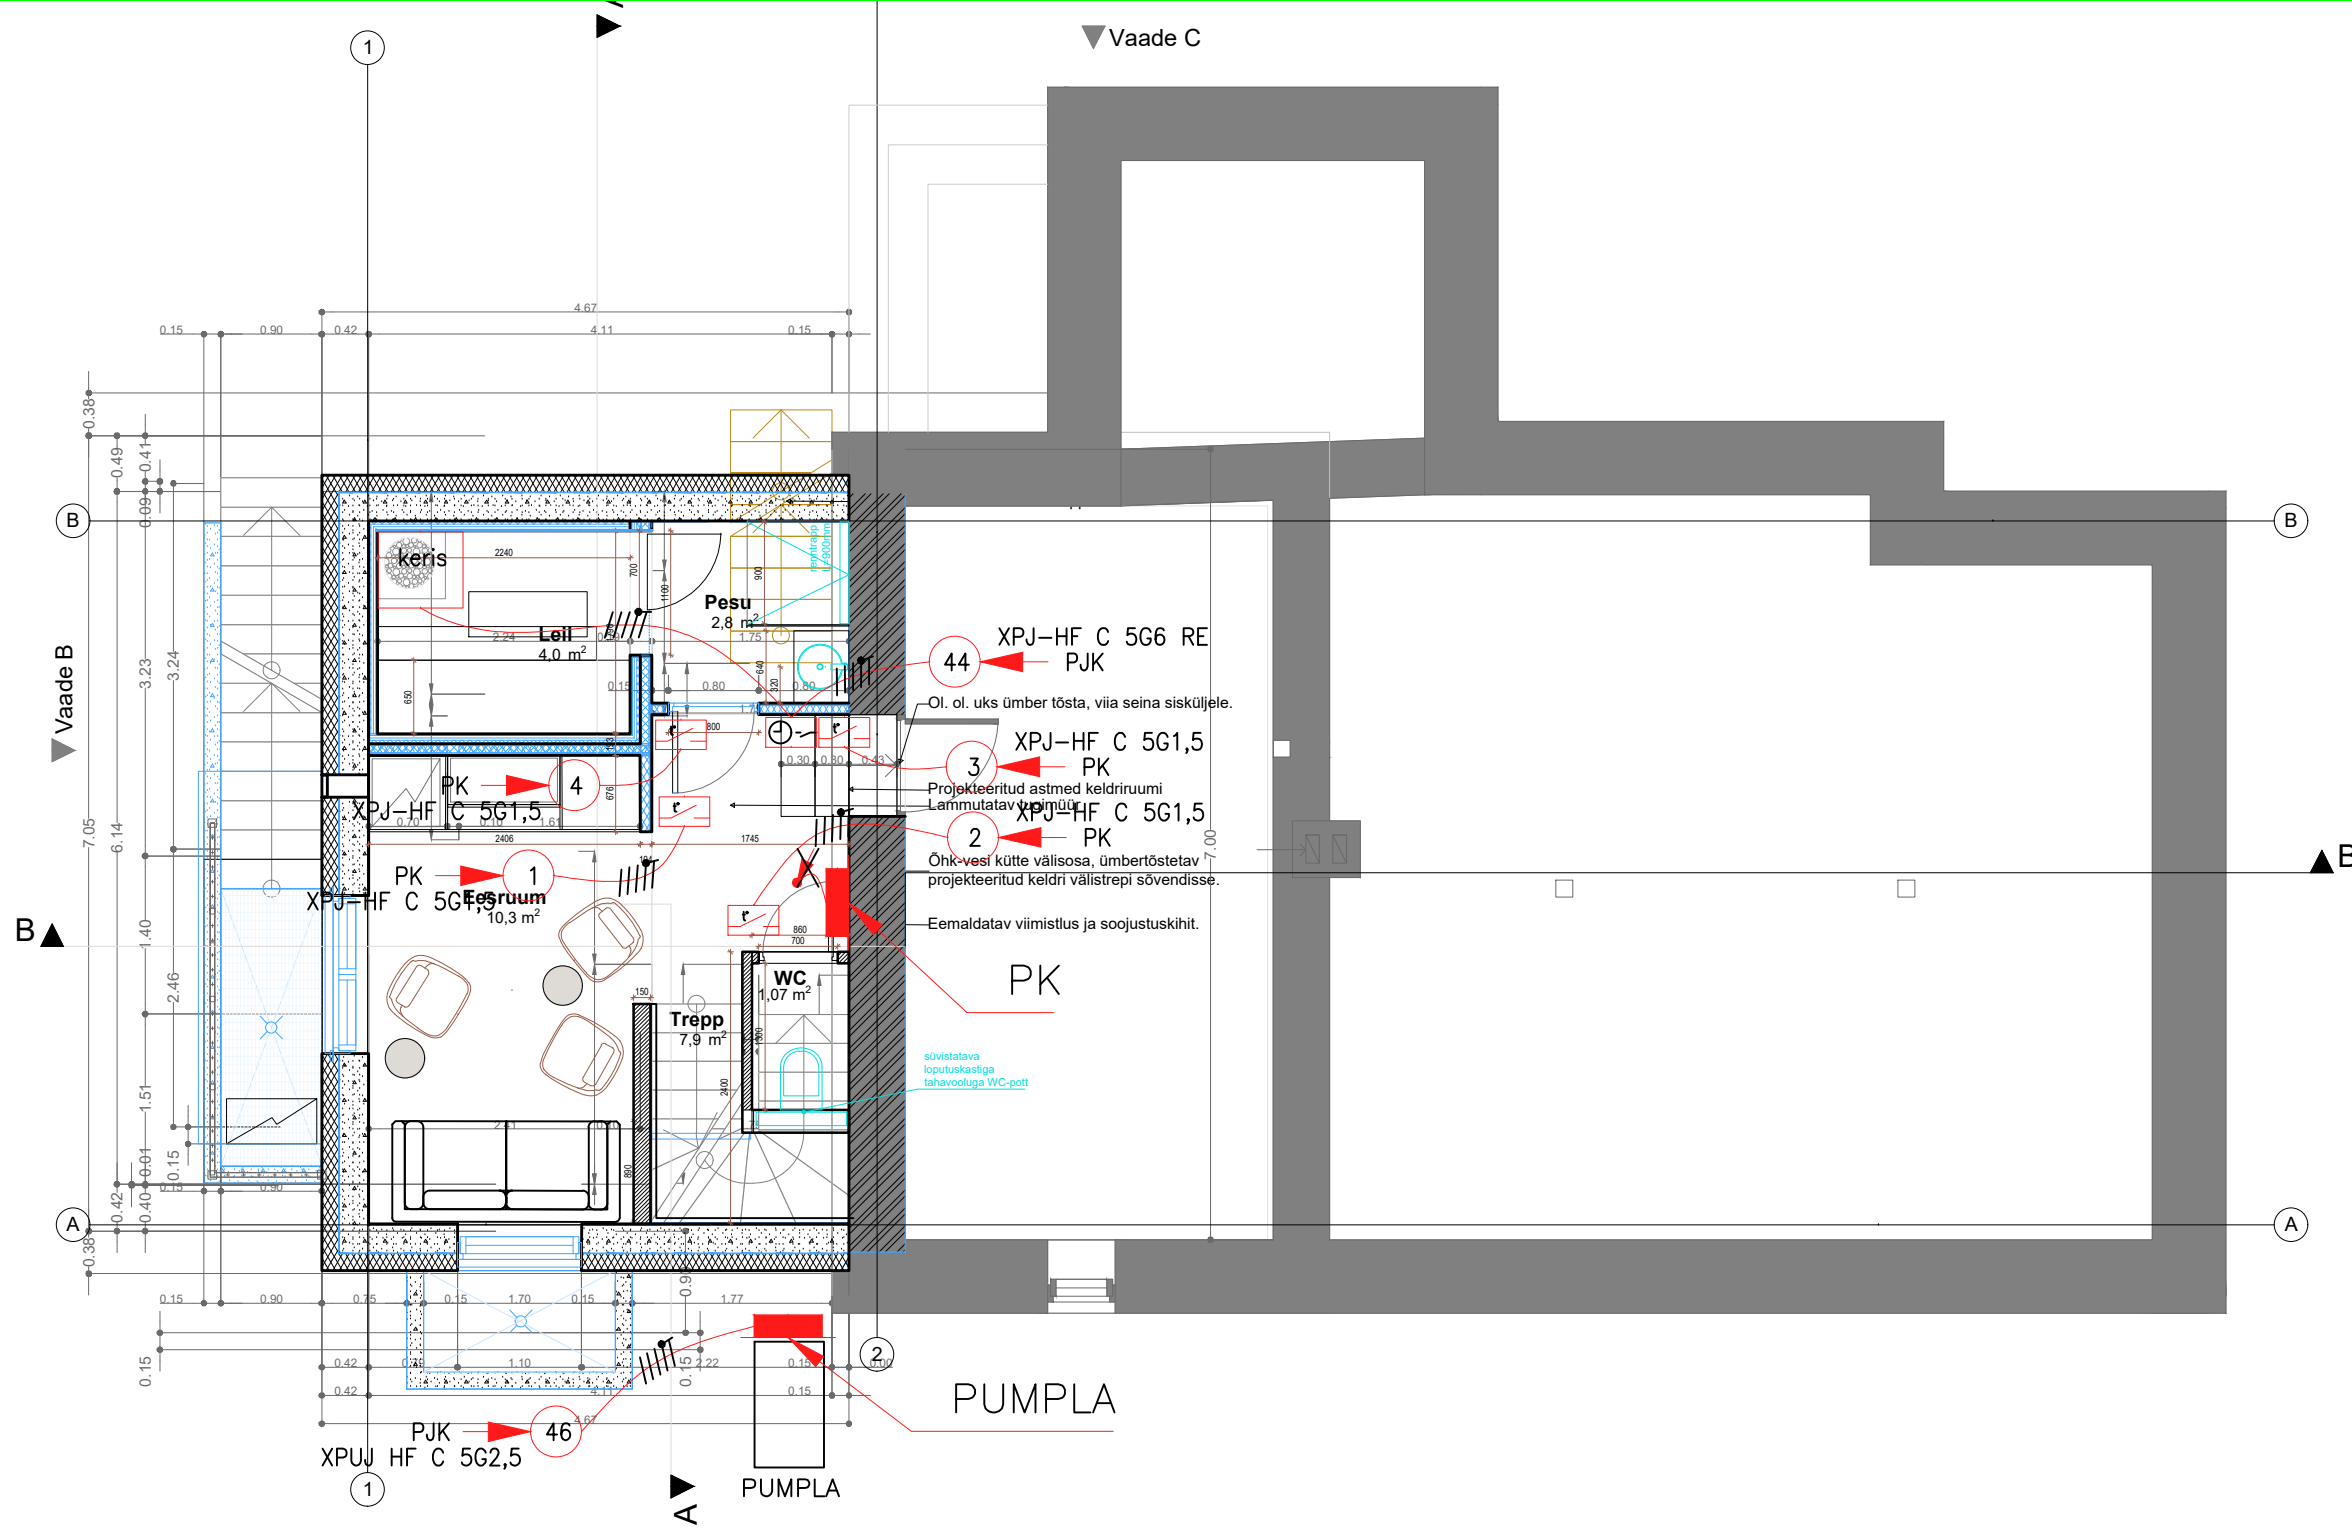

MÄRKUSED

ELEKTRITÖÖDEL JÄRGIDA ELEKTRI- JA TÖÖOHUTUST, SEADUSI, MÄÄRUSEID, STANDARDEID, SEADMETE PAIGALDUSJUHISEID

INSTALLATSIOON TEOSTADA SÜVISPAIGALDUSENA

KÕIK HARUKARBID PEAVAD OLEMA TEENENDATAVAD. KAABLITE LÄBIVIIGUD LÄBI HOONE KOHTKINDLA KONSTRUKTSIOONI PEAB OLEMA TEOSTATUD MEHAANILISELT KAITSEGA (TORUS KÕRIS 450N)

LEILIRUUMIS KASUTADA KUUMAKINDLAT KAABLIT

TERMOSTAATITE PAIGALDUSKÕRGUS 1,5m PÕRANDAST

KERISE JUHTIMISSEADE PAIGALDADA 1,5 m KÕRGUSELE

PUMPLA KAABELDUS TEOSTADA VÄLISPAIGALDISES ETTENÄHTUD KAABLIGA, PINNASES PAIGALDADA KAABEL TORUSSE JA 0,7m SÜGAVUSELE

PINNASESSE PAIGALDATUD KAABLILE TEOSTADA LIIVA PADI KATTA LIIVAGA JA PAIGALDADA HOITAUS LINT KIRJEGA ETTEVAATUST KAABEL

PUMPLA ELEKTRIFITSEERIMISEL TEHA KOOSTÖÖD KVVK TÖÖVÕTJAGA