



PP01

- 1. PROJ. Põrandakate
- 2. PROJ. Betoonis põrandaplaat põrandaküttega 100 mm
- 3. PROJ. Ehituskile
- 4. PROJ. EPS soojustus 200 mm
- 5. OL.OL. Tihendatud liivalus
- 6. OL.OL. Tihendus killustikalus
- 7. OL.OL. Olemasolev pinnas

SS1

- 1. Viimistlus
- 2. Kipsplaat 12,5 mm
- 3. Seinakarkass 66 mm/vahed täidetud mineraalvillaga
- 4. Kipsplaat 12,5 mm
- 5. Viimistlus

Märkused:
Niisketes ruumides tuleb seinale teha viimistluse alla märjas tsoonis hüdroisolatsioon

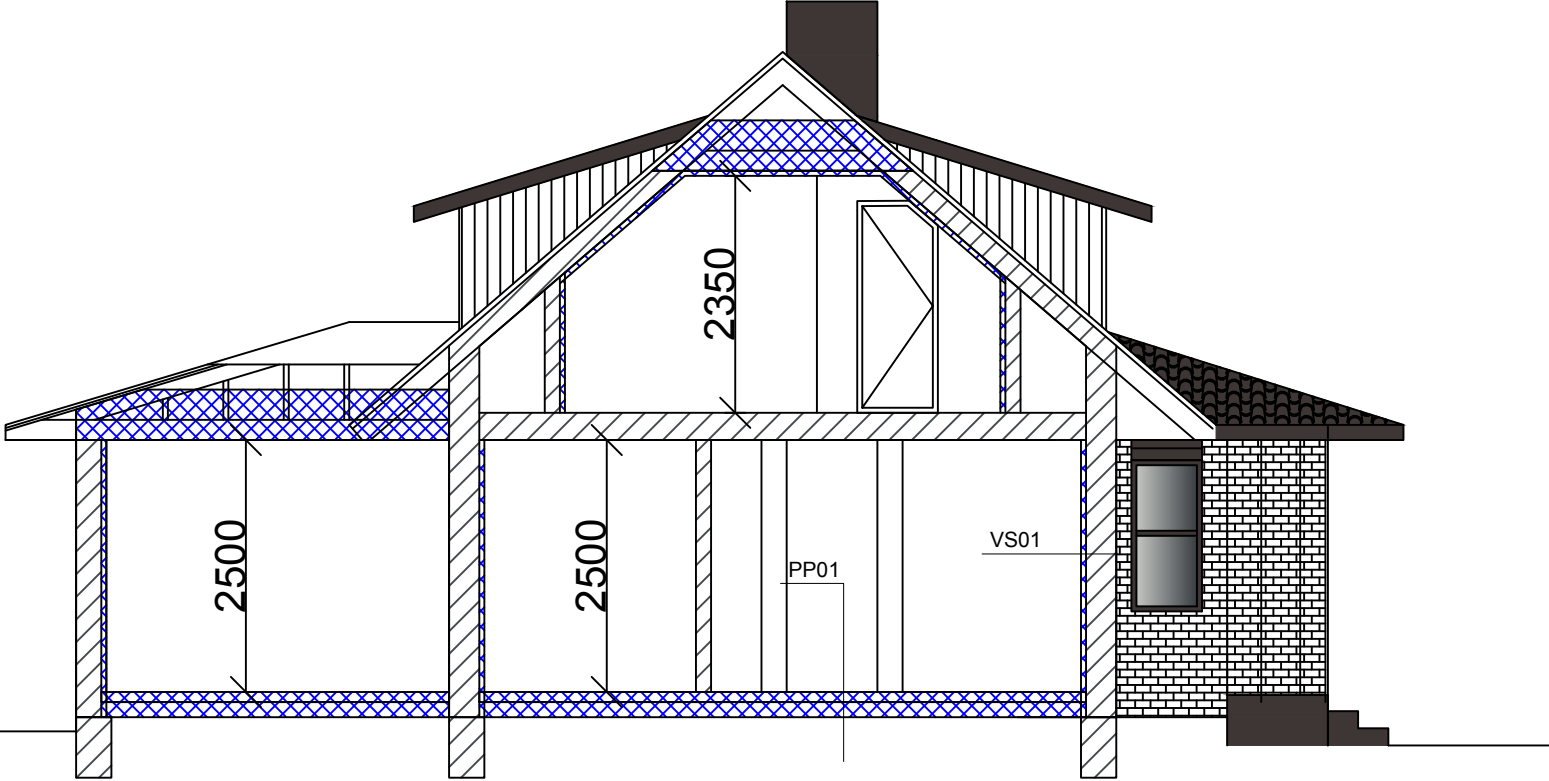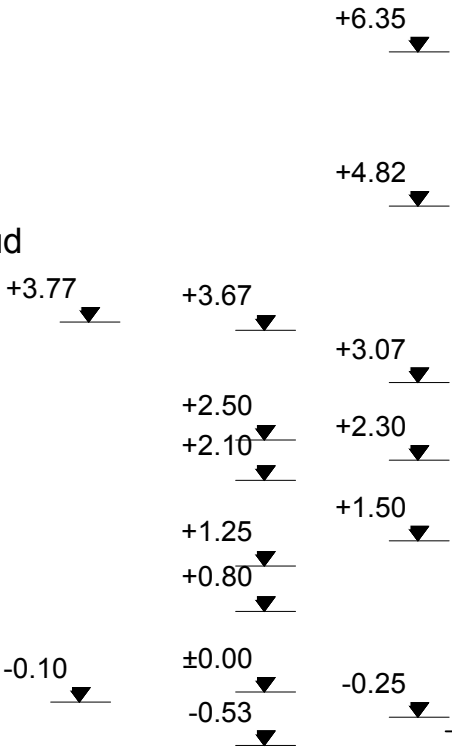

VS01- U-arv 0,13 W/mK

- 1. OL.OL. Tellisvooder
- 2. OL.OL. Õhkvahe
- 3. OL.OL. Tuuletõkkeplaat
- 4. OL.OL. 200x50 mm puitprussid, vahed täidetud kivivillaga
- 5. PROJ. PIR soojustus 50 mm
- 6. PROJ. siseviimistlus



Fronter IB OÜ
Reg.nr. 10553846
Võistluse tn 1/1-A10, 10132 Tallinn

+372 55 652 430
info@fronter.ee
www.fronter.ee

Töö nr 4002	Tähis AR-6-06	Kuupäev 28.06.2024	Stadium EELPROJEKT	Möötkava M1:100
Tellija Eraisik		/allkirjastatud digitaalselt/	Joonise nimetus Vaade A	
Joonestaja Sten Suurmäe		/allkirjastatud digitaalselt/	Objekti nimi ja asukoht Üksikelamu ümberehitamine, Kalda tn 21, Saku alev, Saku vald, Harju maakond	