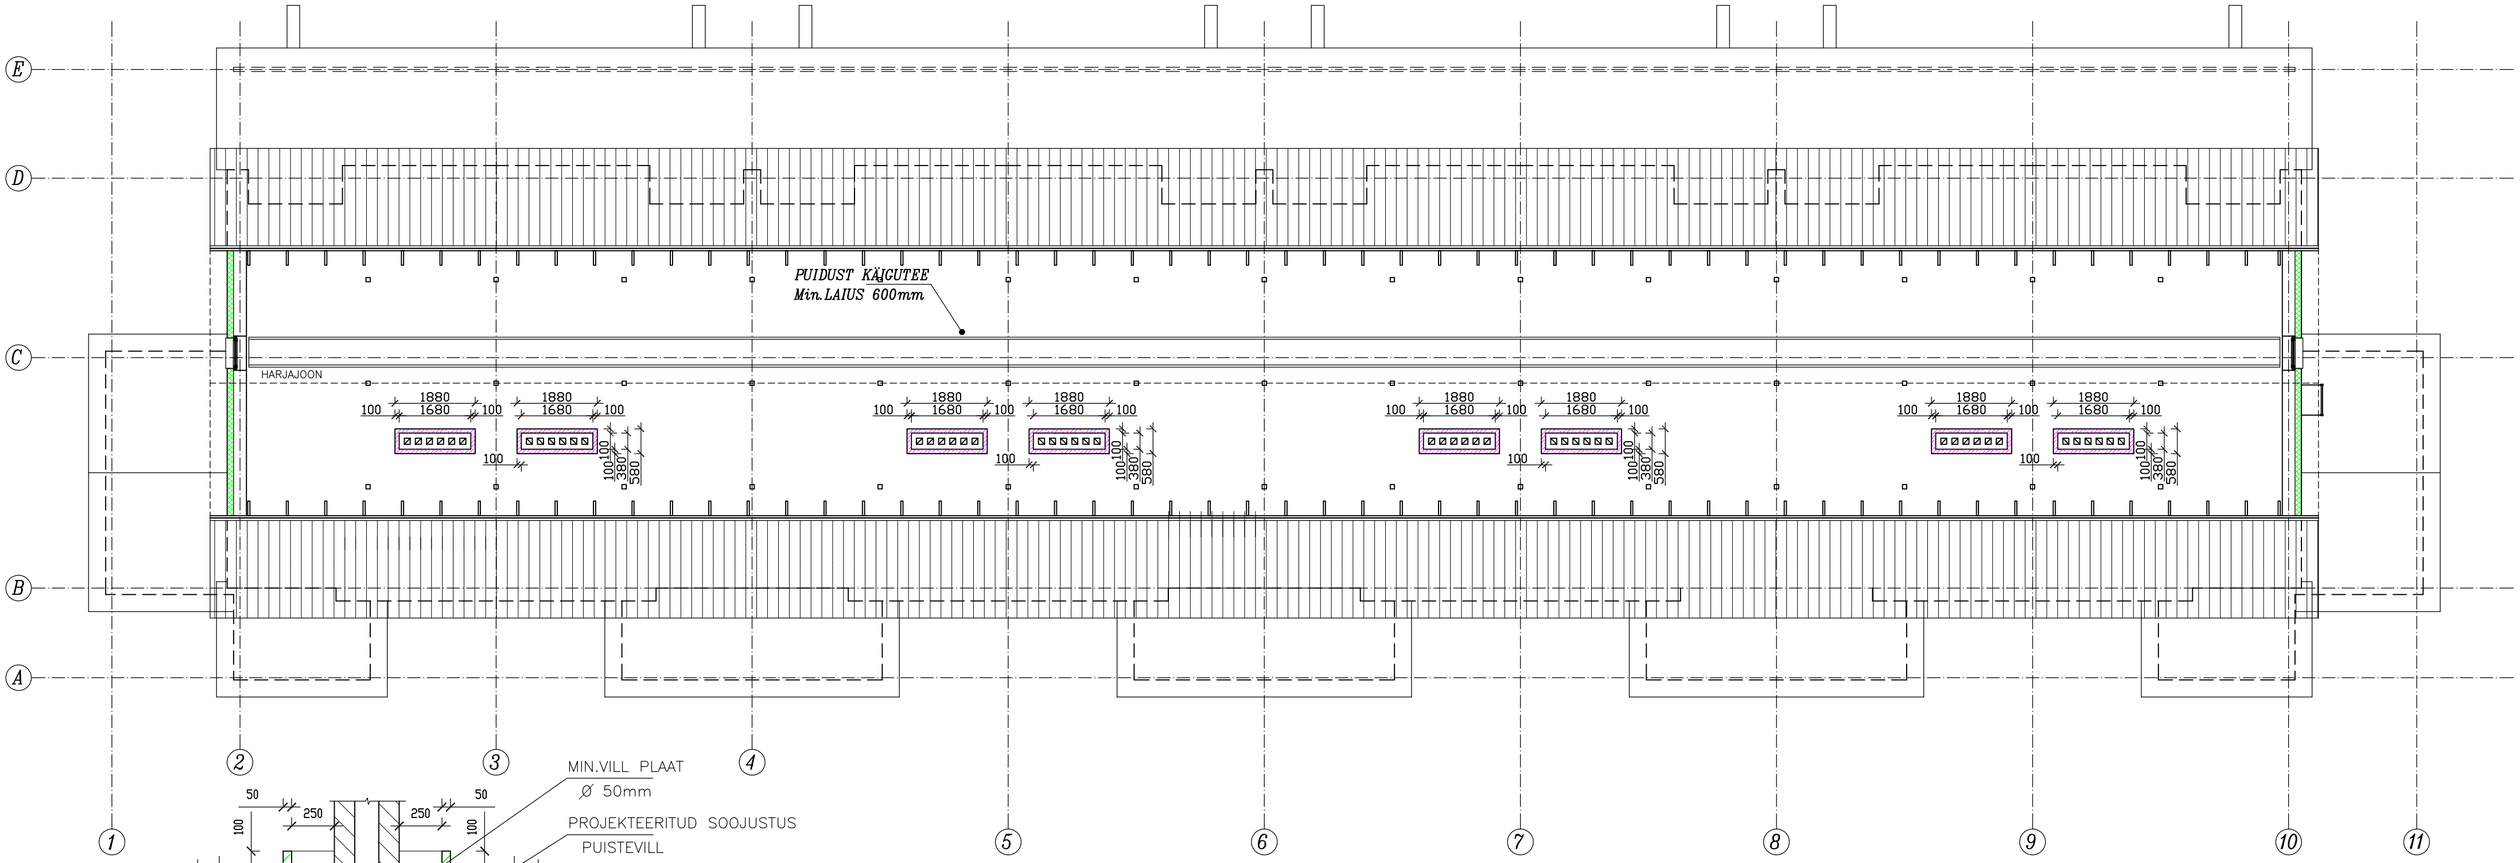

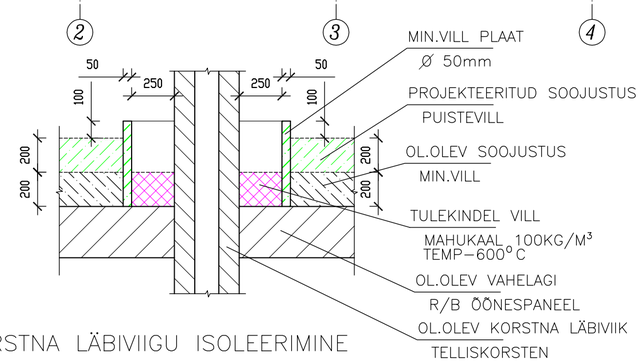

KORSTNA LÄBIVIIGU ISOLEERIMINE

LEPPEMÄRGID:

- OL.OLEV SEINAKONSTRUKTSIOON
- PROJEKTEERITUD PUISTEVILL
- PROJEKTEERITUD KIVIVILL (A-1) A2-s1,d0
- PROJEKTEERITUD LISASOOJUSTUS EPS 60

MÄRKUS:

KÕIK MÕÕDUD JOONISEL PROJEKTIPÕHISED,ARVUTUSLIKUD. ENNE MATERJALIDE TELLIMIST VAJALIKUD MÕÕDUD KOHAPEAL TÄPSUSTADA

OSAÜHING MELOTRIX GRUPP reg nr 11170952 MTR EEP000550	Tartumaa, Elva Käo tee 23 joon@matti.ee Tel.53531450	TARTU MAAKOND,ELVA VALD,ANNIKORU KÜLA, ANNIKORU TEE 4, KÜ TIPSI RIDAELAMU VÄLISPIIRETE REKONSTRUEERIMISE PÕHIPROJEKT	Ridaelamu Nr.17/20	M1:100
			Detsember 2020	
			Staad.	Joon.
ARHIT.	J.RULJAND	**PÕÖNINGU PLAAN**	PP	6