



VAADE A  
Mõõt 1:100

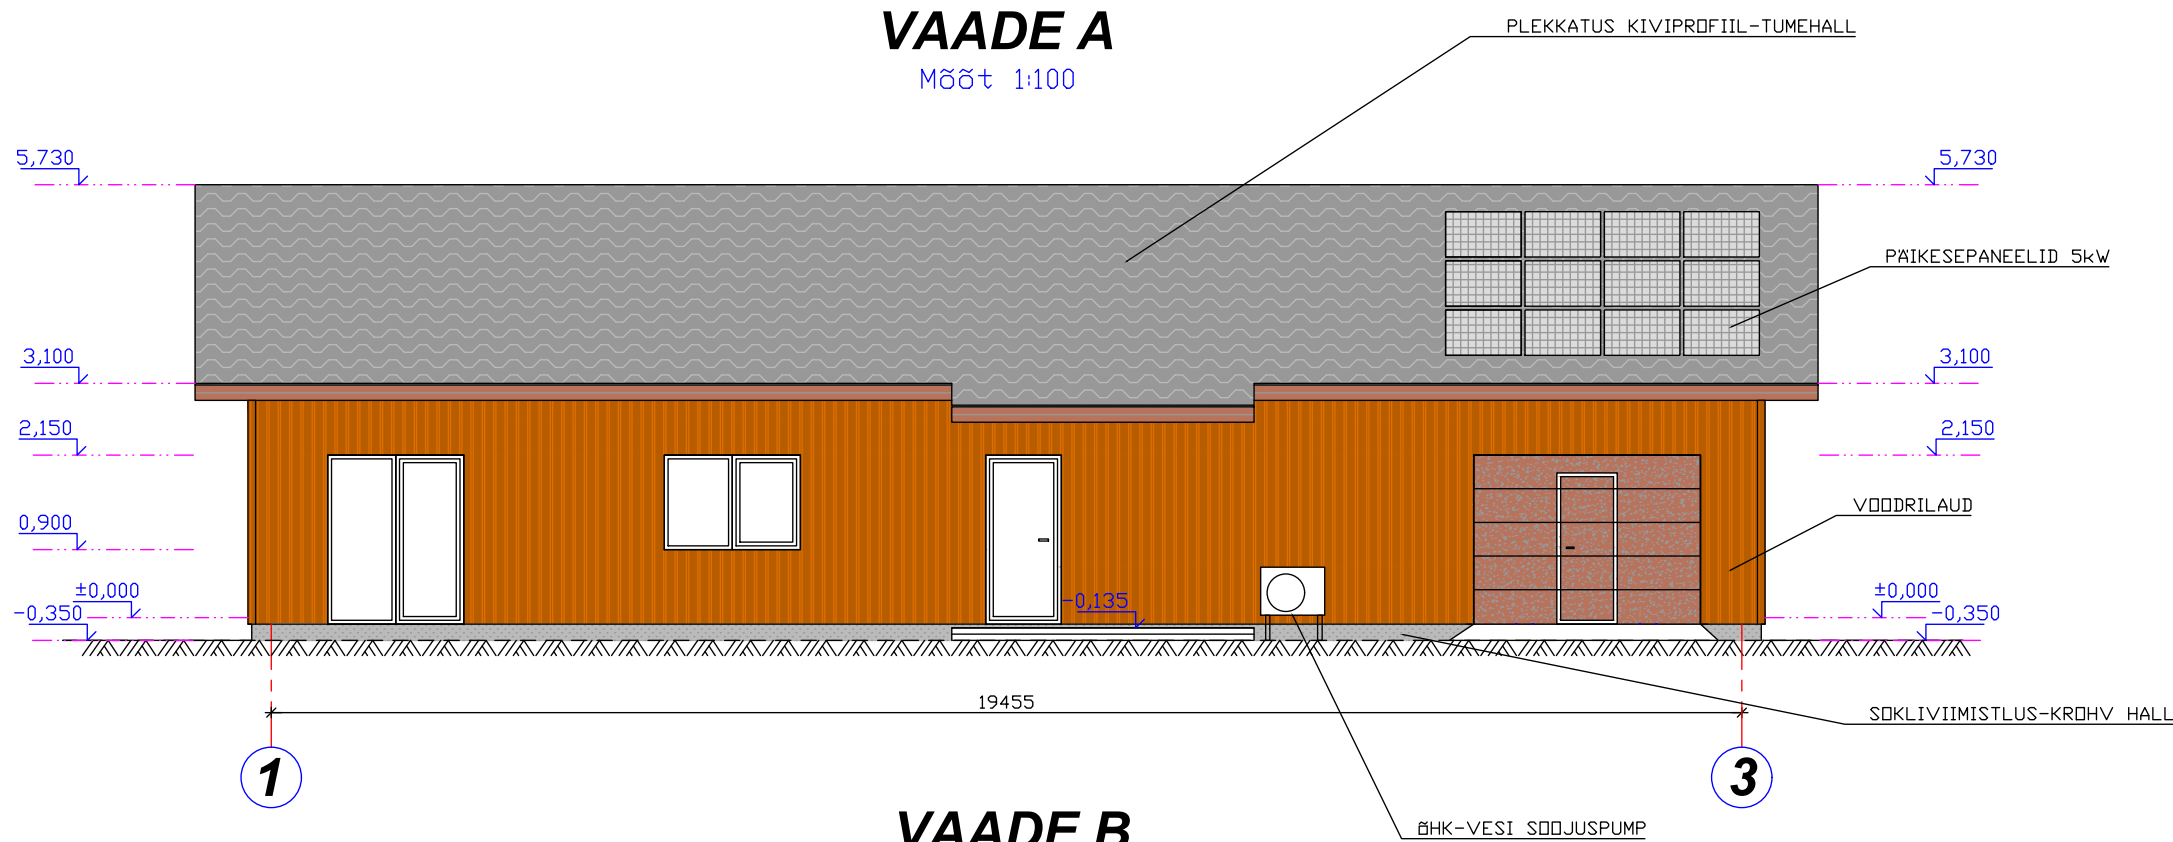

VAADE B  
Mõõt 1:100

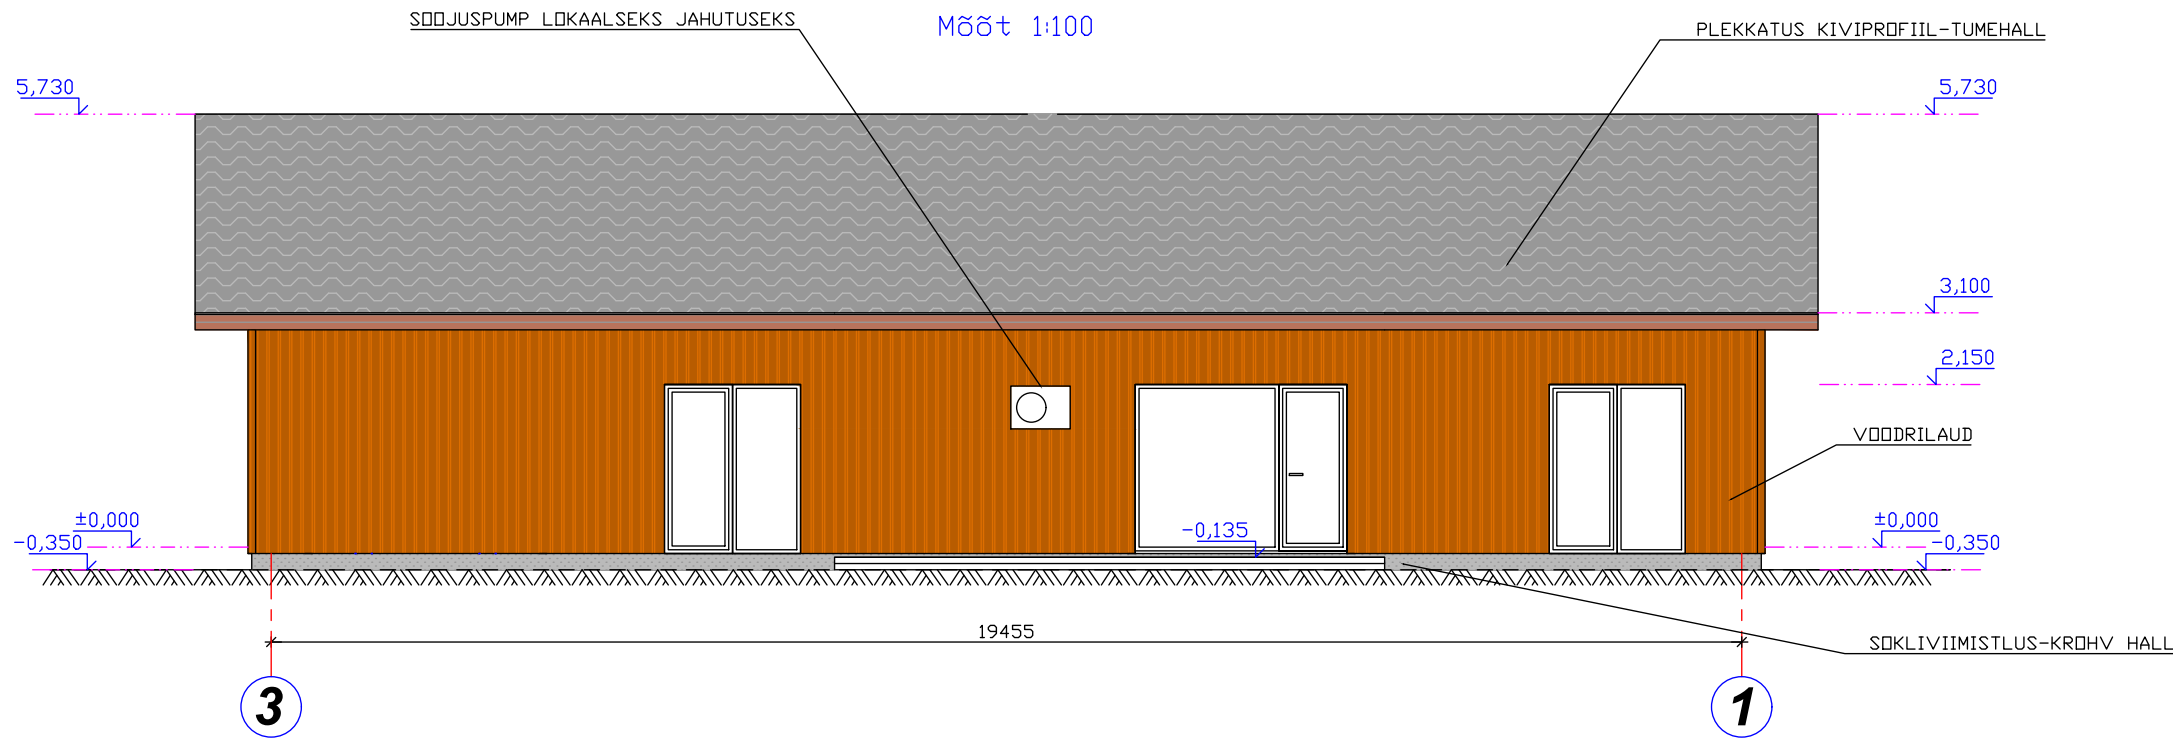

|                   |                                   |                      |
|-------------------|-----------------------------------|----------------------|
| M 1:100           | VAADE A JA B                      |                      |
| OBJEKT            | ÜKSIKELAMU                        | Stoodium: EELPROJEKT |
| AADRESS           | PILKA KÜLA, LUUNJA VALD, TARTUMAA | Töö: E190/25         |
| TELLIJA ESINDAJA  |                                   | 17.12.2025.a.        |
| PROJEKTEERIS      |                                   | AR-3                 |
| VASTUTAV ARHITEKT |                                   |                      |