
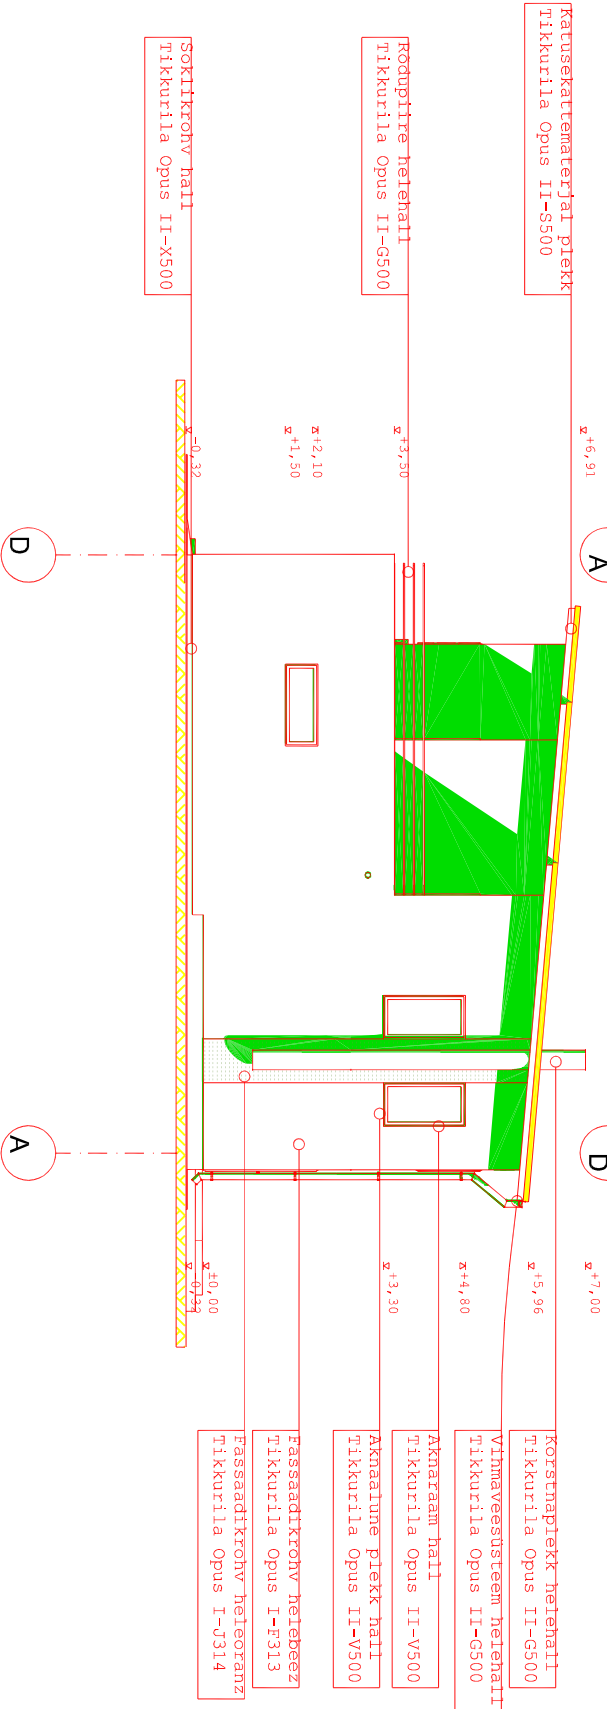


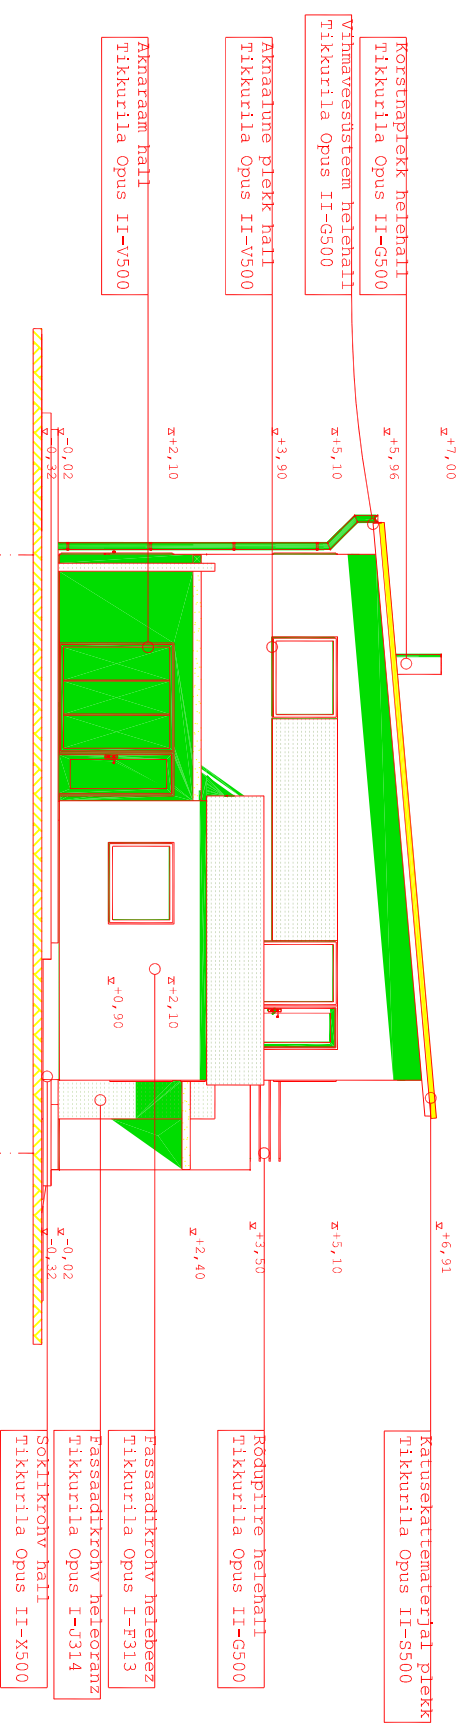

Tallinn		Projekt		Töö nr.	
RAUNO MITT		ÜKSIKELAMU,		PR 026/06	
		HARJU MAAKOND, SAUE VALD, TAMMELEHE TEE 4			
		Võnks		Võnks nr.	
Korruuse Logo1.tiff		VAUDE A-D; D-A		5	
		Arhitekt		Indrek Kallias	
MKR reg.nr EEP000617					
				1:100	
				06.03.2006	