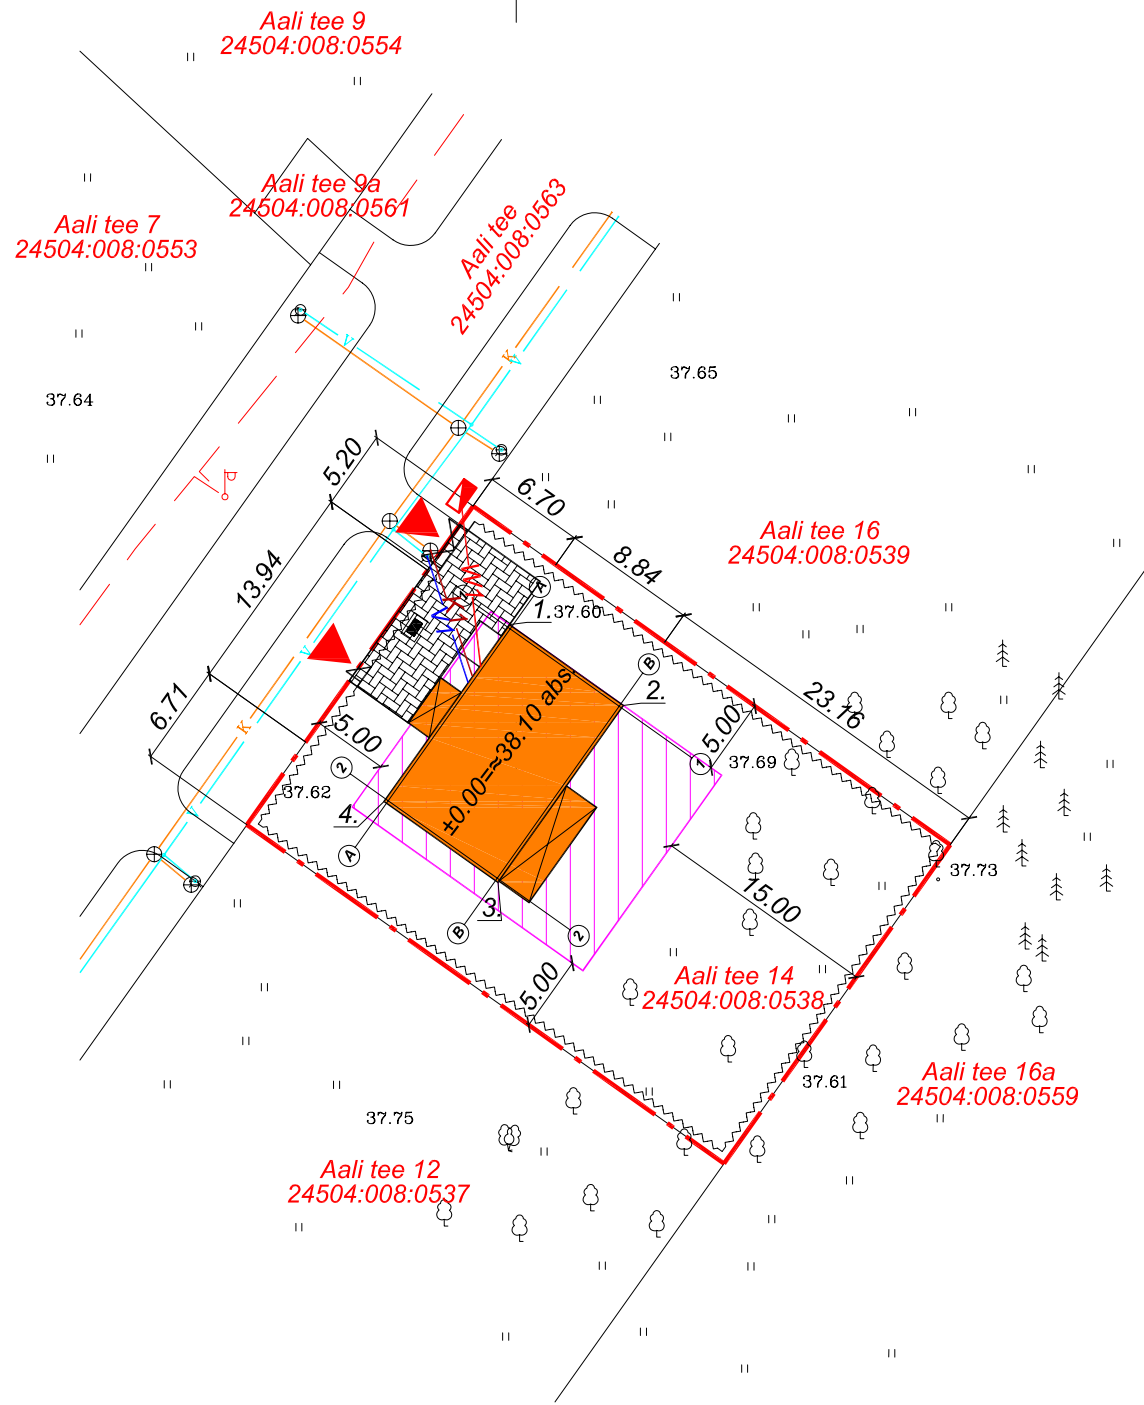
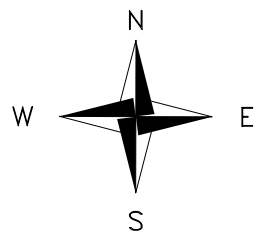




TEHNILISED NÄITAJAD

KINNISTU PINDALA	1000 m2
EHITUSALUNE PIND	132,5 m2
TÄISEHITUSPROTSENT	13,3
SULETUD BRUTOPIND	265,0 m2
KATMATA BRUTOPIND	20,6 m2
RUUMALA	658 m3
KASULIK PIND	211,7 m2
ELAMISPIND	103,9 m2
ABIPIND	107,8 m2
AUTODE PARKIMISKOHAD	2
TULEPÜSIVUSKLASS	TP3
KORRUSELISUS	2
TUBADE ARV	5

HOONE NURGAKOORDINAADID

	X	Y
1.	6588608.17	561999.55
2.	6588602.82	562007.09
3.	6588591.13	561998.79
4.	6588596.48	561991.25

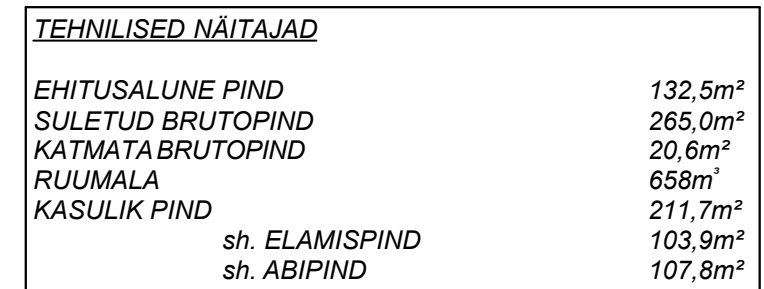
TINGMÄRGID

	Kinnistu piir
	Hoonestusala
	Proj. üksikelamu
	Unikivikattega tee
	Ol. olev veetrass
	Ol. olev kanalisatsioonitrass
	Ol. olev tänavavalgustus
	Proj. veetrass
	Proj. kanal. trass
	Proj. MP kaabel
	Ol. olev el. liitumiskilp
	Proj. puitpiire
	Ol. olev prügikonteiner
	Kinnistule juurdepääs

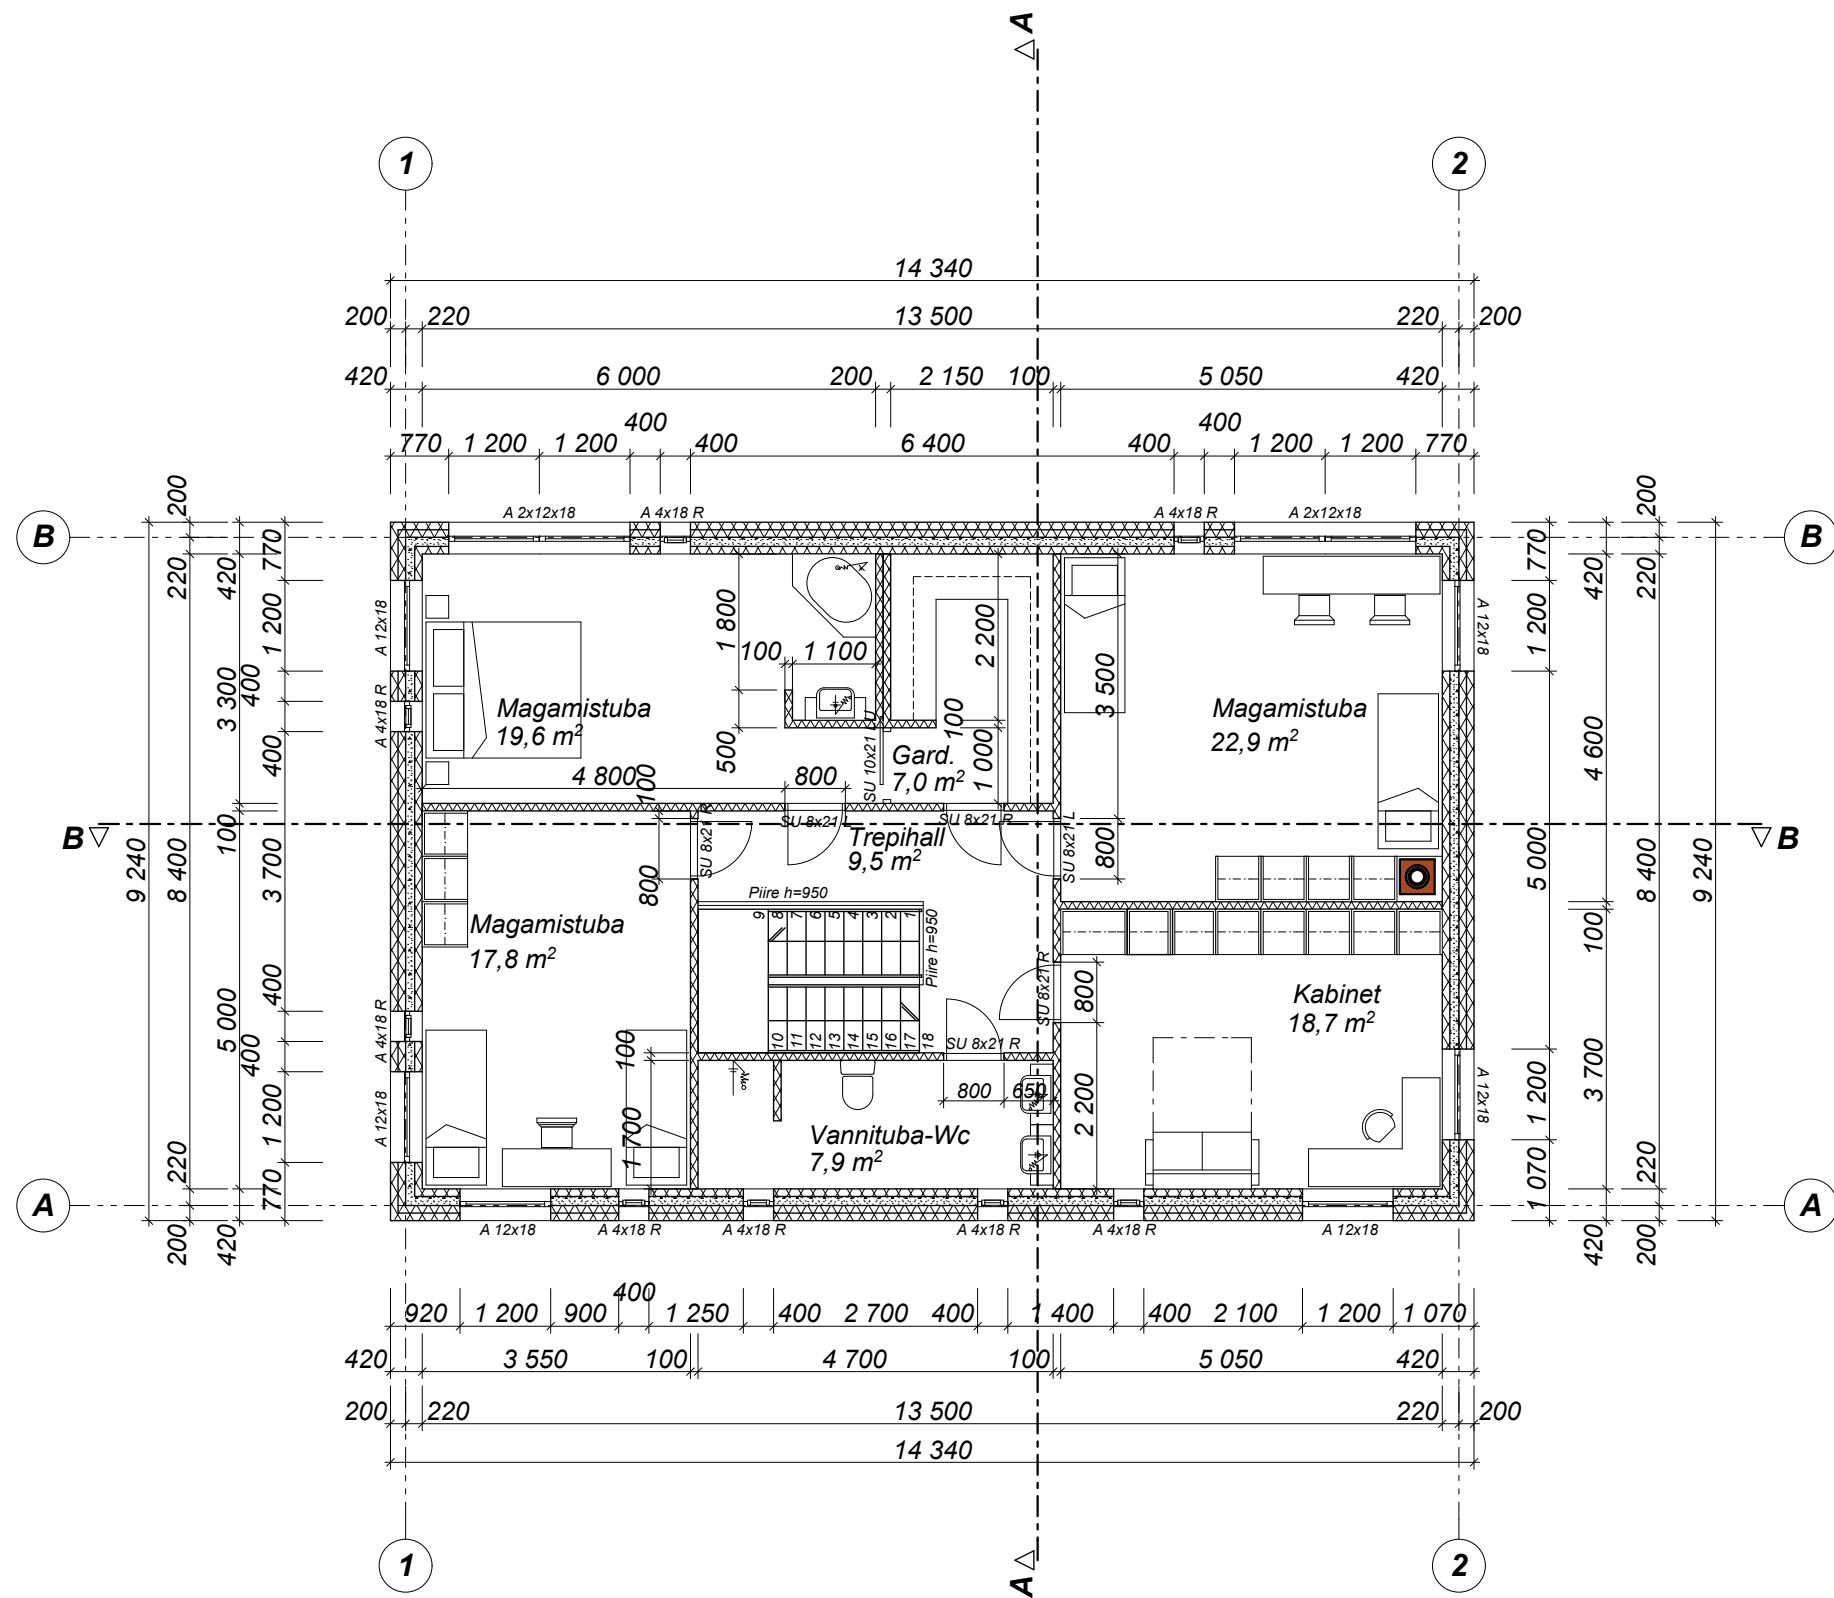
Märkused! Sidusprojekti aluseks on võetud Jõeotsa MÜ detailplaneering (Casa Projekt OÜ) Alusplaanina on kasutatud OÜ Geomark (litsents 159MA, 241MA-k) 2003a. ja Reib OÜ 2006a. tehtud geodeetilised mõõdistustööd ja teostusjoonised. Koordinaadid L-EST 97 süsteemis. Kõrgused 1977 a. Balti süsteemis.

X= 6588550
Y= 562050

	OÜ KASCO Kure talu, Patika küla Rae vald, Harjumaa 75316 Tel: 5114273	Töö nimetus:	Töö nr.
		ÜSIKELAMU EELPROJEKT	4013
		Aali tee 14, Kostivere alevik Jõelähtme vald, Harjumaa	Projekti staadium EP
		Joonise nimetus	Mõõtkava
Projekteerija	A. Roosvald	Asendiplaan	M 1:500
Projektijuht	M. Vain		Joonise nr.
Kontrollis	K. Lepik	CAD	GE-1
		Kuup: 01.12.2010	



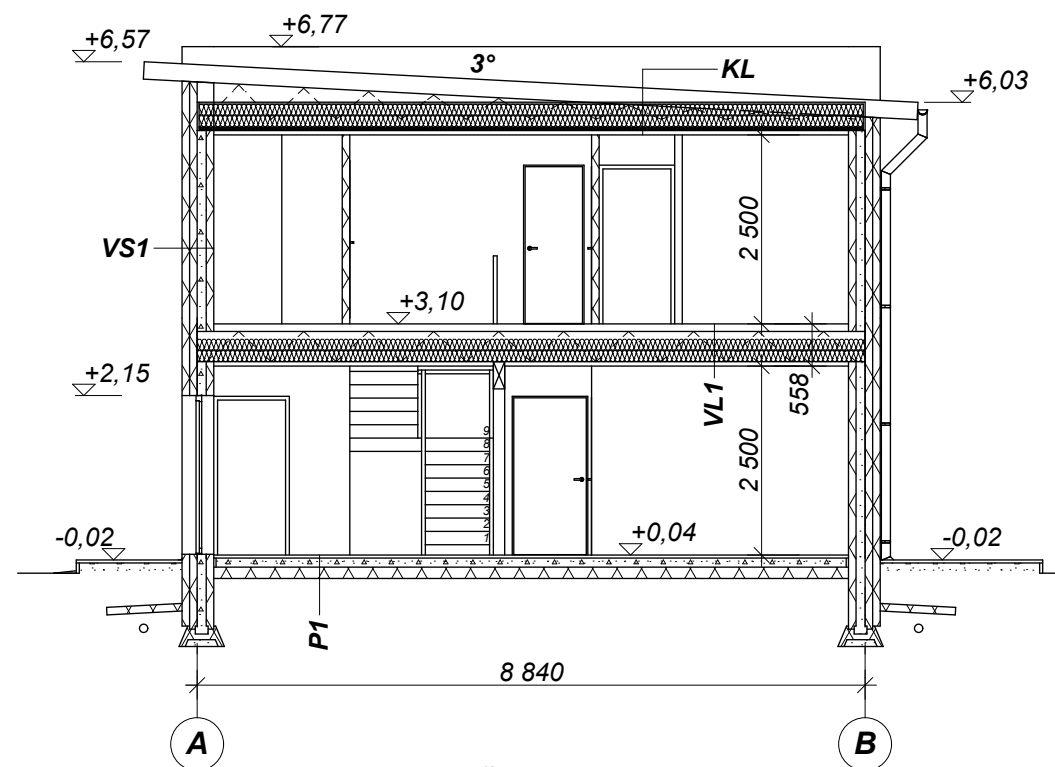
	OÜ Kasco Kure talu, Patika küla Rae vald, Harjuma 75316 Tel: 5114273	Töö nimetus: ÜKSIKELAMU EELPROJEKT Aali tee 14, Kostivere alevik Jõelähtme vald, Harjumaa		Töö nr. 4013
		Joonise nimetus		Projekti staadium EP
	Projekteeris A. Roosvald	ESIMESE KORRUSE PLAAN		Mõõtkava M 1:100
	Projektijuht M. Vain			Joonise nr.
Kontrollis K. Lepik		CAD	Kuup. 01.12.2010	AE-2



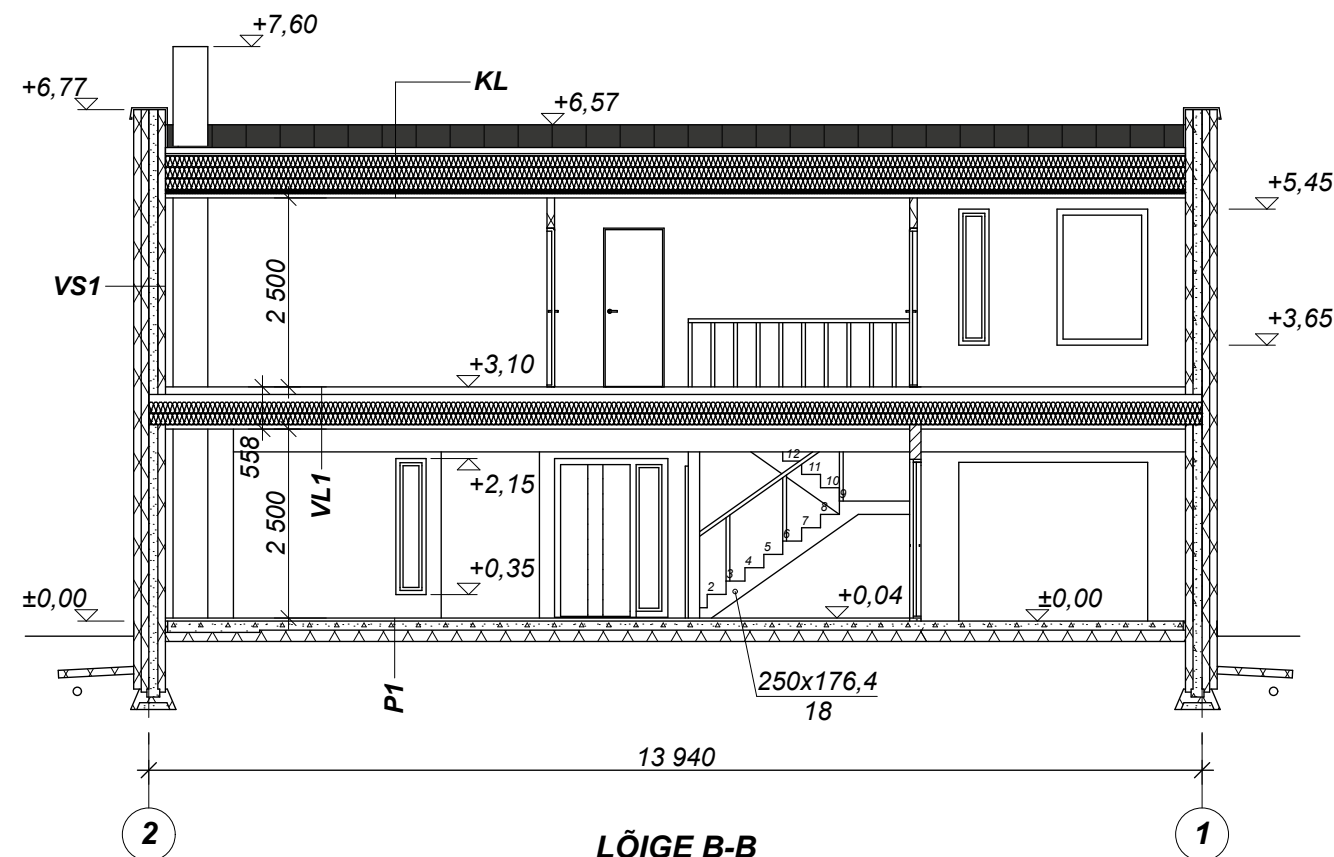
TEHNILISED NÄITAJAD	
EHITUSALUNE PIND	132,5m ²
SULETUD BRUTOPIND	265,0m ²
KATMATA BRUTOPIND	20,6m ²
RUUMALA	658m ³
KASULIK PIND	211,7m ²
sh. ELAMISPIND	103,9m ²
sh. ABIPIND	107,8m ²

MÄRKUSED! Mõõdud antud millimeetrites!
Kõrgusmärgid meetrites!
Hoone konstruktiivsed osad ja eriosad lahendatakse täpsemalt põhiprojekti ja/või tööprojekti staadiumis!

 OÜ Kasco Kure talu, Patika küla Rae vald, Harjuma 75316 Tel: 5114273		Töö nimetus: ÜKSIKELAMU EELPROJEKT Aali tee 14, Kostivere alevik Jõelähtme vald, Harjumaa		Töö nr. 4013
		Joonise nimetus TEISE KORRUSE PLAAN		Projekti staadium EP
Projekteeris	A. Roosvald	CAD		Mõõtkava M 1:100
Projektijuht	M. Vain			Joonise nr.
Kontrollis	K. Lepik			AE-3
		Kuup. 01.12.2010		



LÕIGE A-A

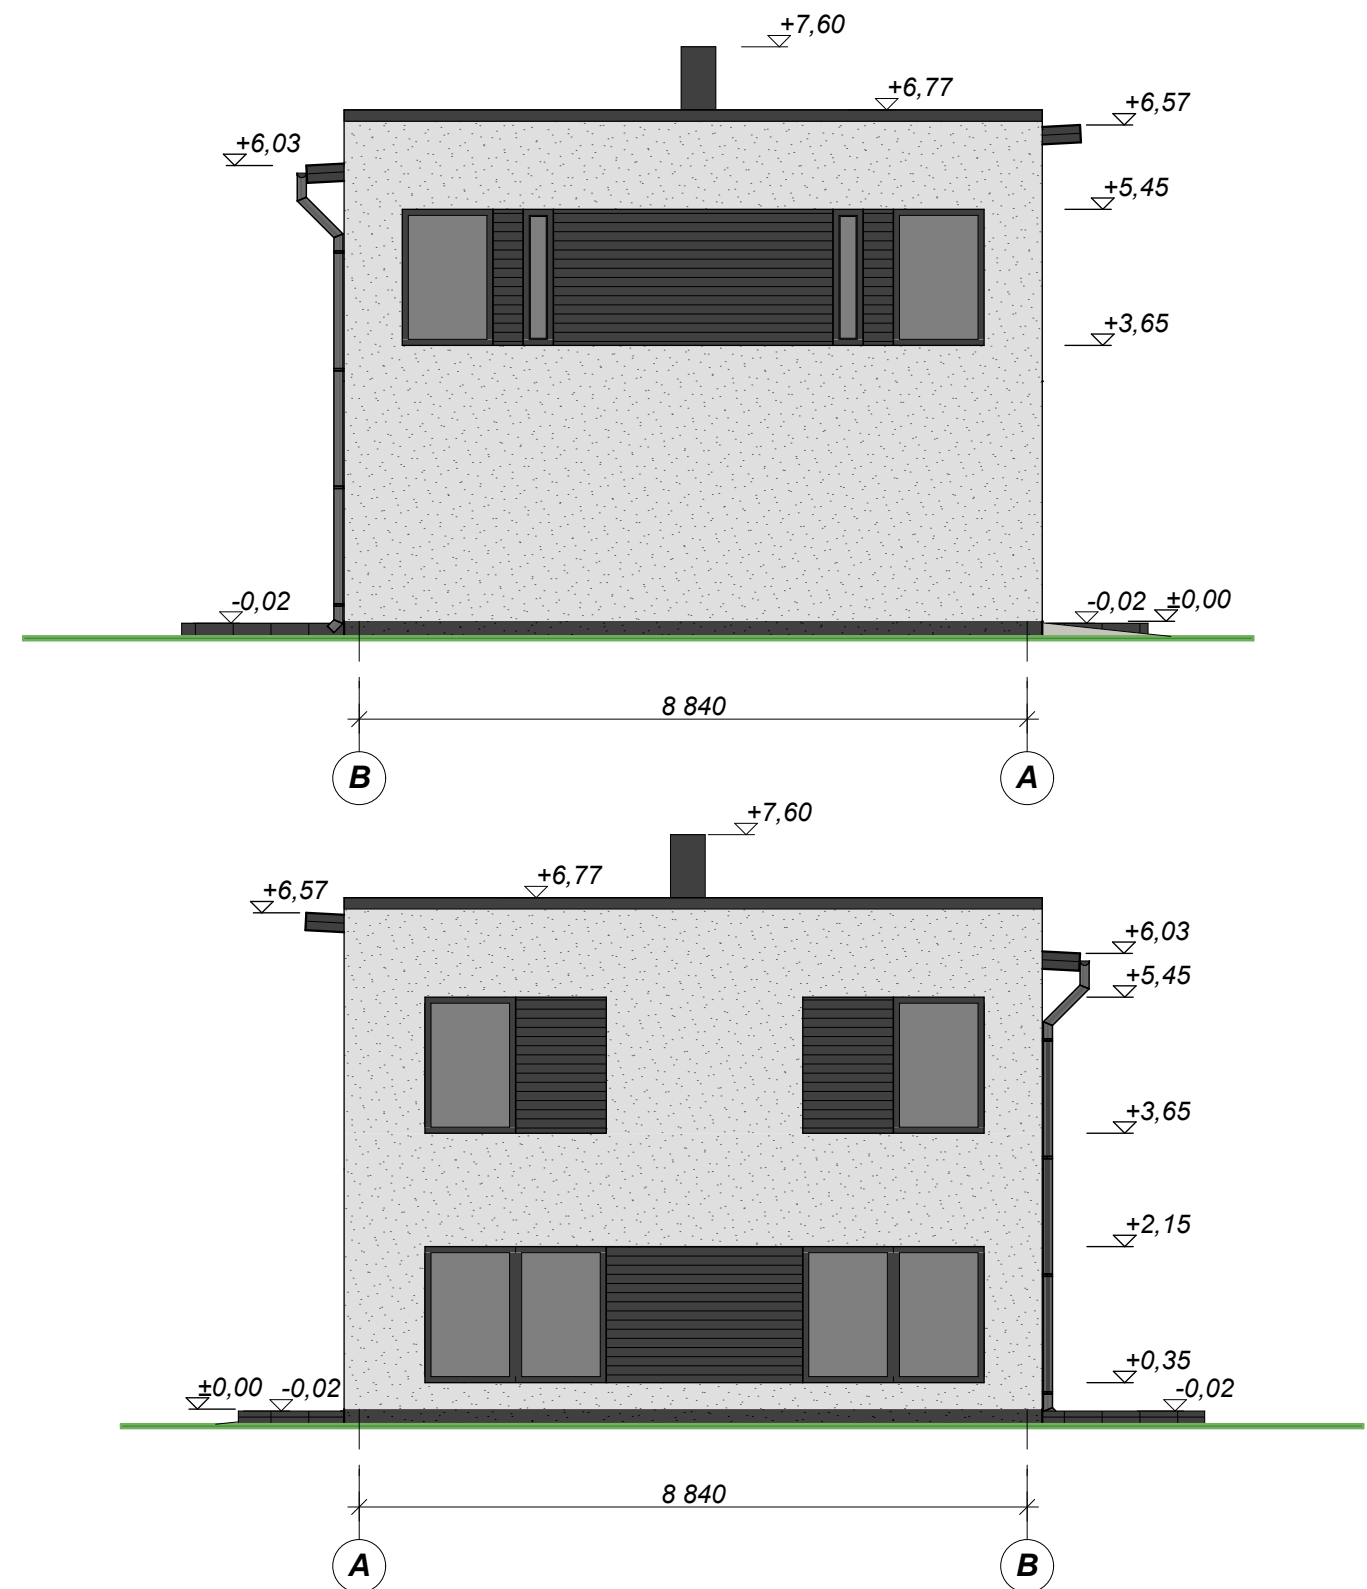
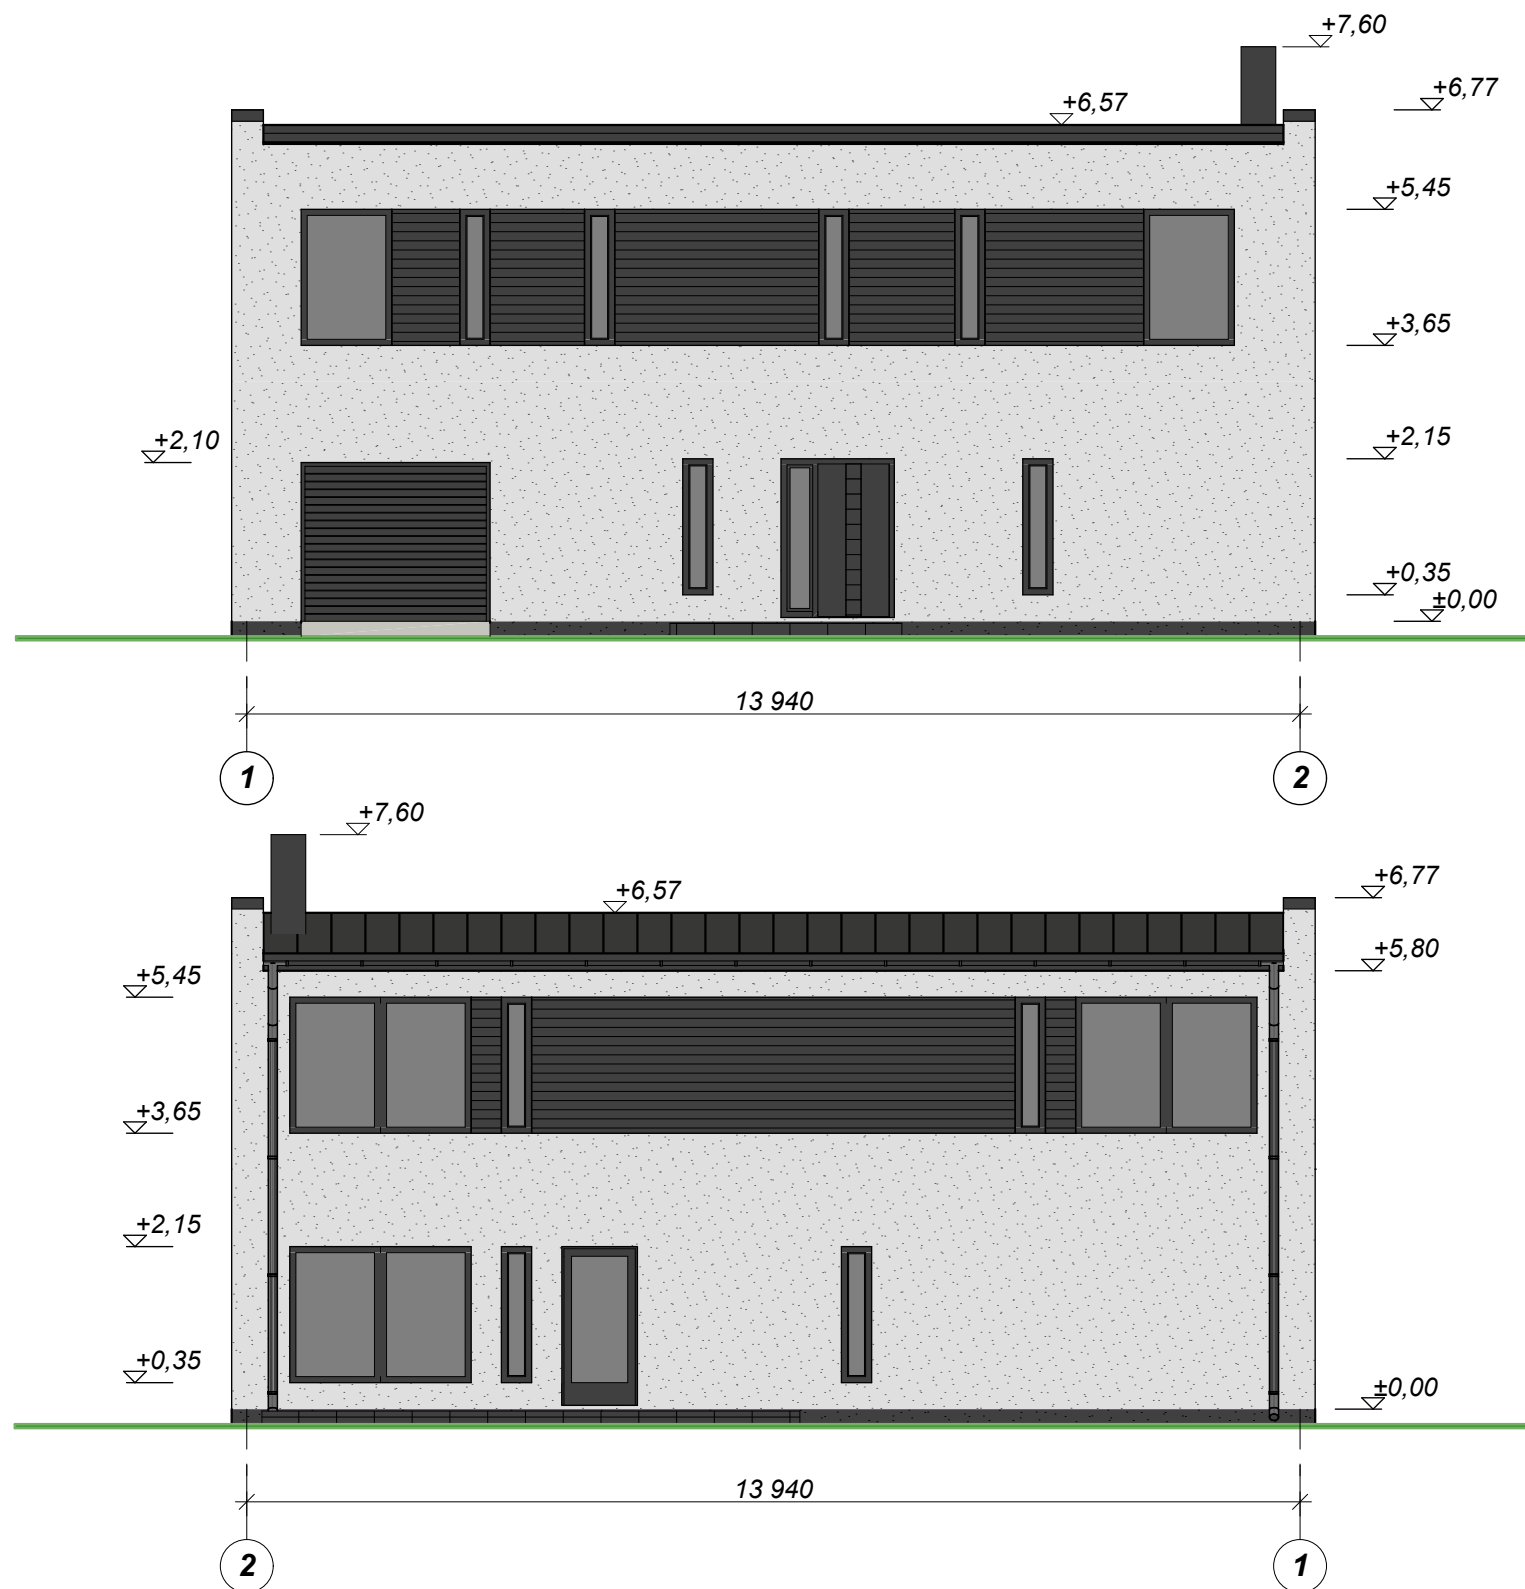


LÕIGE B-B

<u>P1- Esimese korruse põrand</u>		<u>420mm</u>	<u>KL- Katuselagi</u>	
Põrandakate			Bituumenrull katusekate	
R/B plaat põrandaküttetorustikuga	120mm		OSB3 puitlaastplaat	22mm
Sitke ehituspaber (kartong)			Katusetala/ferm	200mm
Vahpolüstürool	150mm		Tuuletõkkeplaat	
Tihendatud liiv+killustik			Puiste kivivill	300mm
			Plaat kivivill	50mm
			Aurutõkkekile	
			Laeroov	45x45
			Kipsplaat	13mm
<u>VL1- 1.-korruse vahelagi</u>		<u>625mm</u>	<u>VS1- Välissein</u>	
Põrandakate			Vahtpolüstürool	100mm
Puitlaastplaat	25mm		Reiden termoplokk	320mm
Põrandaroov	45x45		sh. vahtpolüstürool	100mm
Vahelaetala/ferm	450mm		sh. R/b sein	120mm
Aurutõkkekile			sh. vahtpolüstürool	100mm
Laeroov	45x45		Siseviimistlus	
Kipsplaat	13mm			

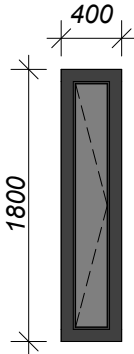
MÄRKUSED! Mõõdud antud millimeetrites!
Kõrgusmärgid meetrites!
Hoone konstruktiivsed osad ja eriosad lahendatakse täpsemalt
põhiprojekti ja/või tööprojekti staadiumis!

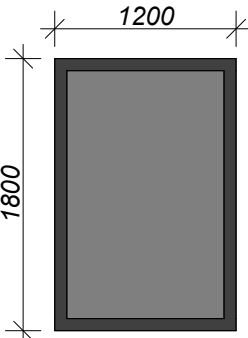
 OÜ Kasco Kure talu, Patika küla Rae vald, Harjuma 75316 Tel: 5114273		Töö nimetus: ÜKSIKELAMU EELPROJEKT Aali tee 14, Kostivere alevik Jõelähtme vald, Harjuma		Töö nr. 4013
		Joonise nimetus LÕIKED A-A; B-B		Projekti staadium EP
Projekteeris	A. Roosvald	CAD		Mõõtkava M 1:100
Projektijuht	M. Vain			Joonise nr. AE-4
Kontrollis	K. Lepik	Kuup. 01.12.2010		

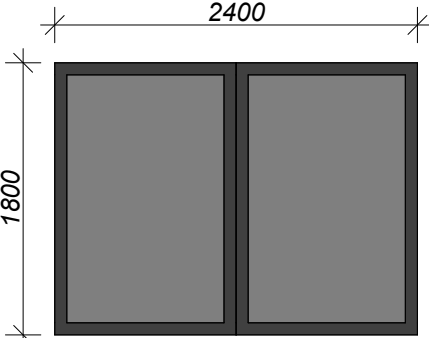


VÄLISVIIMISTLUS	
1. KATUS-	MUST BITUUMENRULLMAT.
2. VÄLISSEIN-	HELEHALL KROHV
3. SOKKEL-	TUMEHALL HOR. LAUDIS (N: UTS 21x95)
4. AKNAD-	TUMEHALL KROHV
5. VÄLISUKSED-	TUMEHALL

 OÜ Kasco Kure talu, Patika küla Rae vald, Harjuma 75316 Tel: 5114273		Töö nimetus: ÜKSIKELAMU EELPROJEKT Aali tee 14, Kostivere alevik Jõelähtme vald, Harjumaa		Töö nr. 4013
		Joonise nimetus VAATED		Projekti staadium EP
Projekteeris	A. Roosvald	CAD		Mõõtkava M 1:100
Projektijuht	M. Vain			Joonise nr. AE-5
Kontrollis	K. Lepik	Kuup. 01.12.2010		

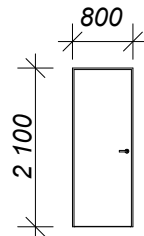
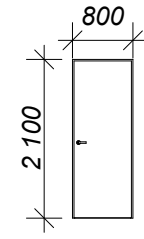
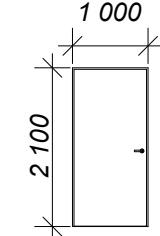
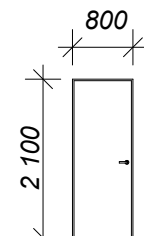
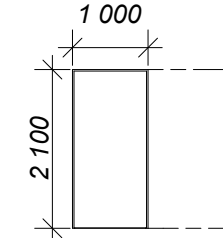
A 4x18 R 	Laius:	0,40 m	12 tk
	Kõrgus:	1,80 m	
	Avamissuund		Parem
	Raam		Puit
	Raami värvus		Tumehall
	Klaas		3x kirgas/sel

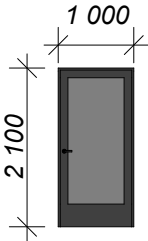
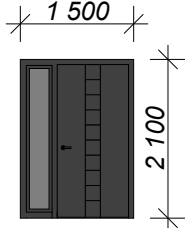
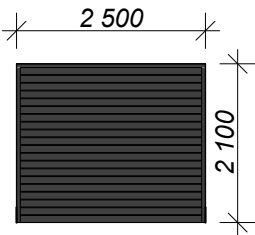
A 12x18 	Laius:	1,20 m	6 tk
	Kõrgus:	1,80 m	
	Avamissuund		-
	Raam		Puit
	Raami värvus		Tumehall
	Klaas		3x kirgas/sel

A 2x12x18 	Laius:	1,20 m	5 tk
	Kõrgus:	1,80 m	
	Avamissuund		-
	Raam		Puit
	Raami värvus		Tumehall
	Klaas		3x kirgas/sel

NB! Antud on aknaava mõõdud!

 OÜ Kasco Kure talu, Patika küla Rae vald, Harjuma 75316 Tel: 5114273		Töö nimetus: ÜKSIKELAMU EELPROJEKT Aali tee 14, Kostivere alevik Jõelähtme vald vald, Harjumaa		Töö nr. 4013
				Projekti staadium EP
Projekteeris	A. Roosvald	Joonise nimetus AKENDE SPETSIFIKATSIOON		Mõõtkava M 1:100
Projektijuht	M. Vain			Joonise nr.
Kontrollis	K. Lepik	CAD	Kuup. 01.12.2010	AE-6

SU 8x21 L 	Laius:	0,80 m	3 tk
	Kõrgus:	2,10 m	
	Avamissuund		Vasak
	Materjal		-
	Värvus		-
SU 8x21 R 	Laius:	0,80 m	5 tk
	Kõrgus:	2,10 m	
	Avamissuund		Parem
	Materjal		-
	Värvus		-
SU 10x21 GL 	Laius:	1,00 m	1 tk
	Kõrgus:	2,10 m	
	Avamissuund		Vasak
	Materjal		-
	Värvus		-
	Tuletõkkeuks EI-30		
SU 8x21 SL (saunauks) 	Laius:	0,80 m	2 tk
	Kõrgus:	2,10 m	
	Avamissuund		Vasak
	Materjal		-
	Värvus		-
SU 10x21 LU (lükanduks) 	Laius:	1,00 m	2 tk
	Kõrgus:	2,10 m	
	Avamissuund		-
	Materjal		-
	Värvus		-

VU 10x21 R 	Laius: 1,00 m	1 tk
	Kõrgus: 2,10 m	
	Avamissuund Parem	
	Materjal Soojustatud klaasavaga puituks	
	Värvus Tumehall	
VU 15x21 R 	Laius: 1,50 m	1 tk
	Kõrgus: 2,10 m	
	Avamissuund Parem	
	Materjal Soojustatud klaasavaga puituks	
	Värvus Tumehall	
GU 25x21 	Laius: 2,50 m	1 tk
	Kõrgus: 2,10 m	
	Avamissuund Tõstavatav	
	Materjal Soojustatud metalluks	
	Värvus Tumehall	

MÄRKUS! Antud on ukse mõõdud!
Siseuste lõplik viimistlus ja materjal lahendatakse siseviimistlusprojektiga.

	OÜ Kasco Kure talu, Patika küla Rae vald, Harjuma 75316 Tel: 5114273	Töö nimetus: ÜKSIKELAMU EELPROJEKT Aali tee 14, Kostivere alevik Jõelähtme vald, Harjumaa	Töö nr. 4013
			Projekti staadium EP
Projekteeris	A. Roosvald	Joonise nimetus USTE SPETSIFIKATSIOON	Mõõtkava M 1:100
			Joonise nr. AE-7
Projektijuht	M. Vain	CAD	Kuup. 01.12.2010
Kontrollis	K. Lepik		