
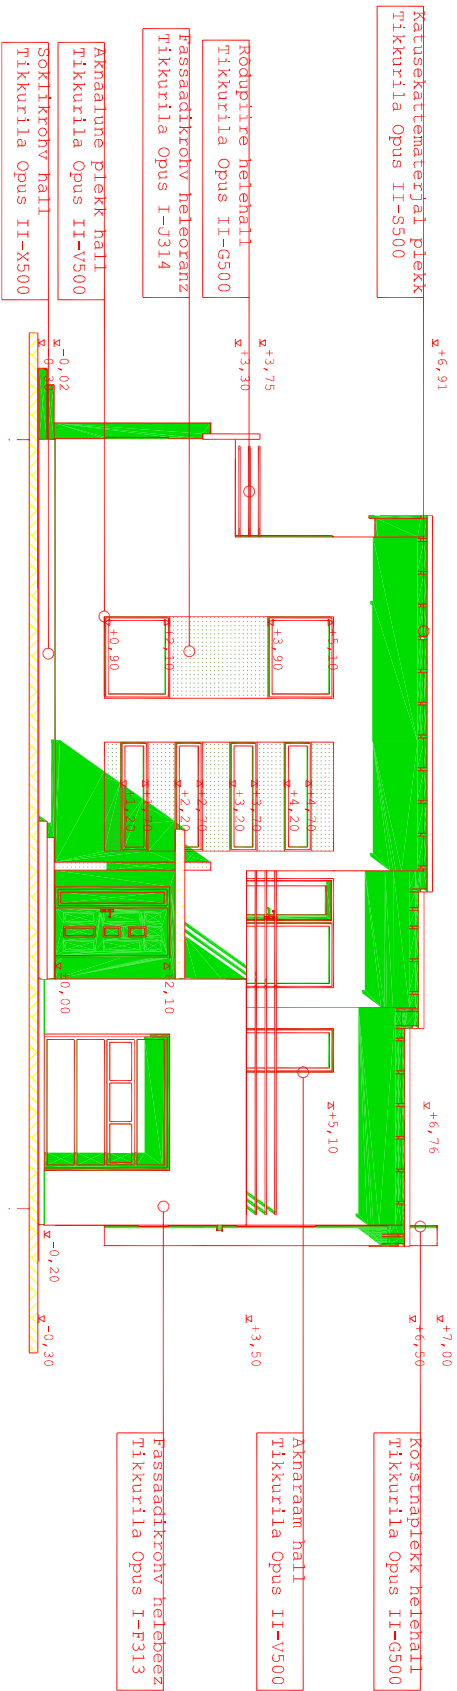


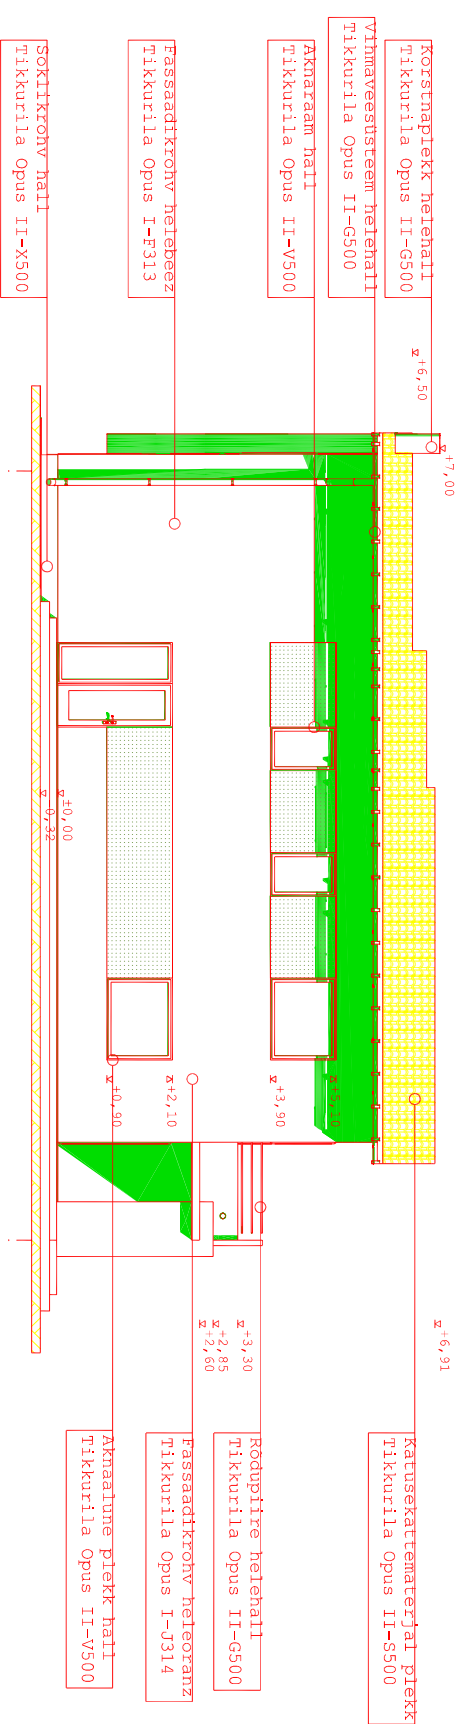

Tallisa		Projekt	Töö nr.	
RAUNO MITT		ÜKSIKELAND, HARJU MAAROND, SAUE VALD, TAMMELEHE TEE 4	PR 026/06	
Korruuse Logo1.tif		Joonis	Joonise nr.	
VAADE 1-6; 6-1		Arhitekt	6	
MKR reg.nr EEP000617		INDREK KALLAS	Maste	
			1:100	
			08.03.2006	