
VAADE LÕUNAST


M 1:100

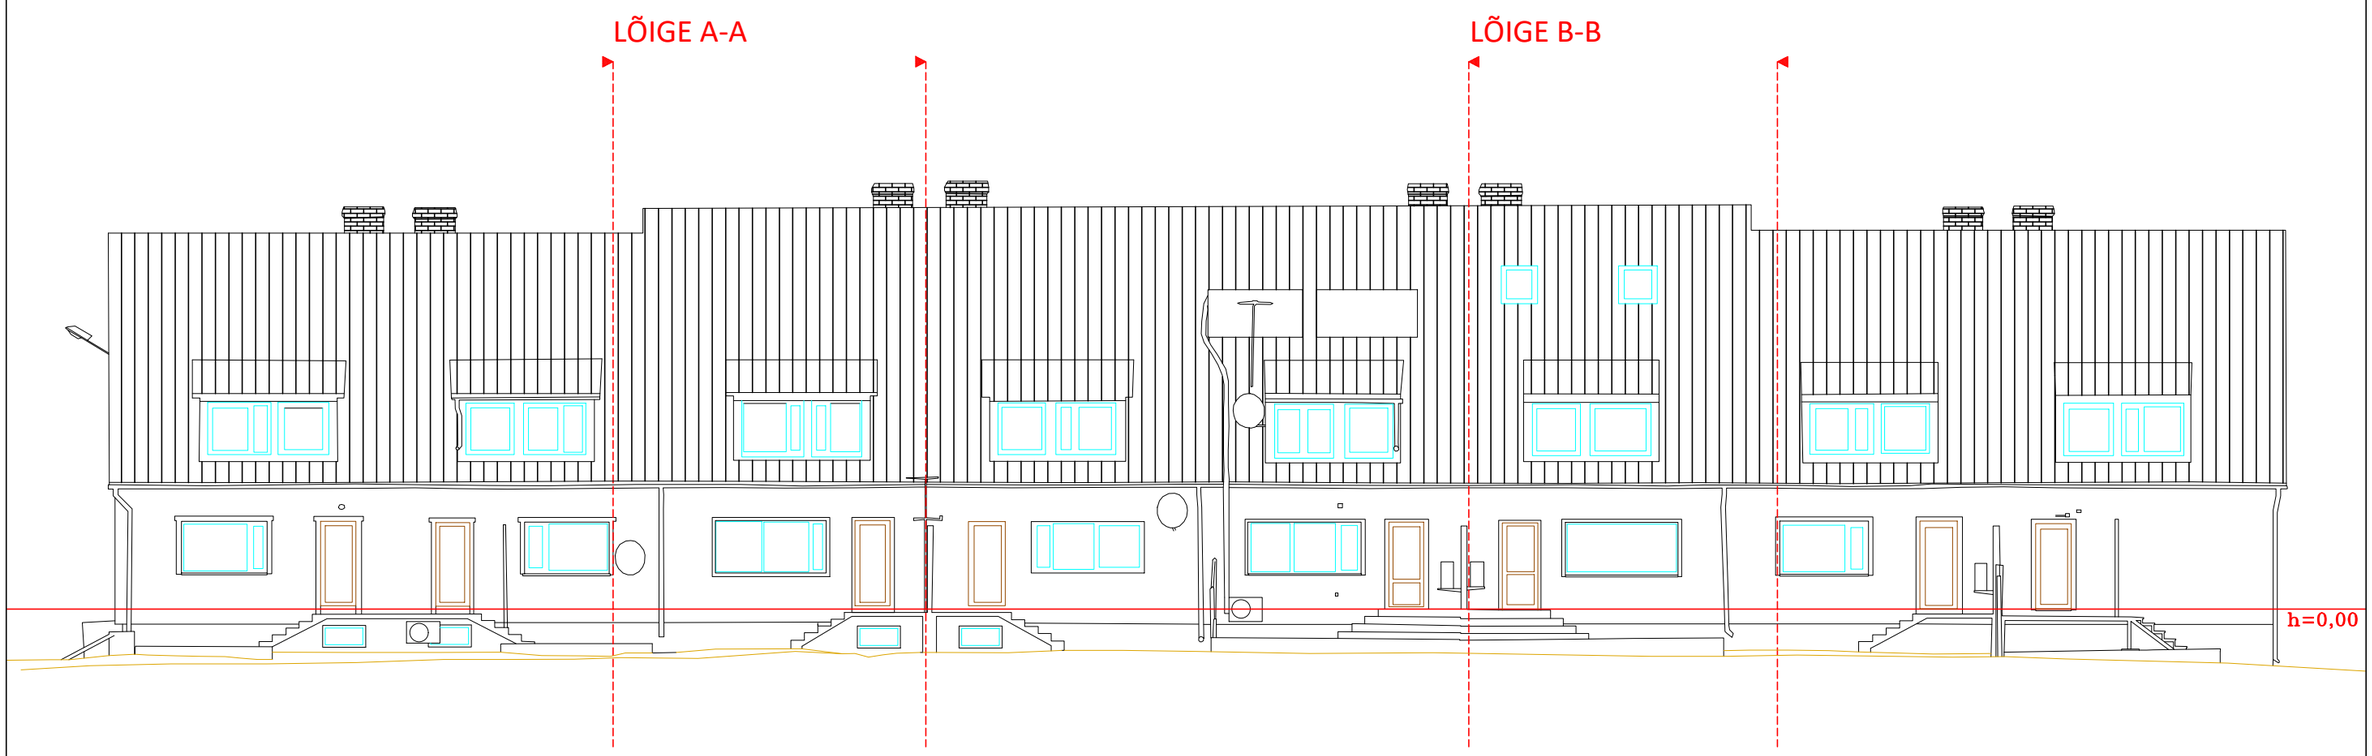

WeW oü Tähe 127a Tartu 51013 telef: 7303636 info@wew.ee			Uhti küla, hoone fassaadid	Töö nr: GEO-190-26 Kuupäev: 31.07.2026
	Nimi	allkiri	Vaade lõunast	Joonis: 1/6 Mõõtkava: 1:100
Juhataja	Jaan Vään			
Vastutav	Janno Vään			
Välitöö	Rihard Koll		Tartu maakond, Kambja vald, Uhti küla,	Majandustegevuse teate number: EG10213694-0001 Ehitusgeodeetilised tööd Ehitusgeodeetilised uuringud Insenertehnilesed geodeesiatööd
Kameraal	Karmo Kuusik			
			Tellija: Korteriühistu	

VAADE PÕHJAST

M 1:100

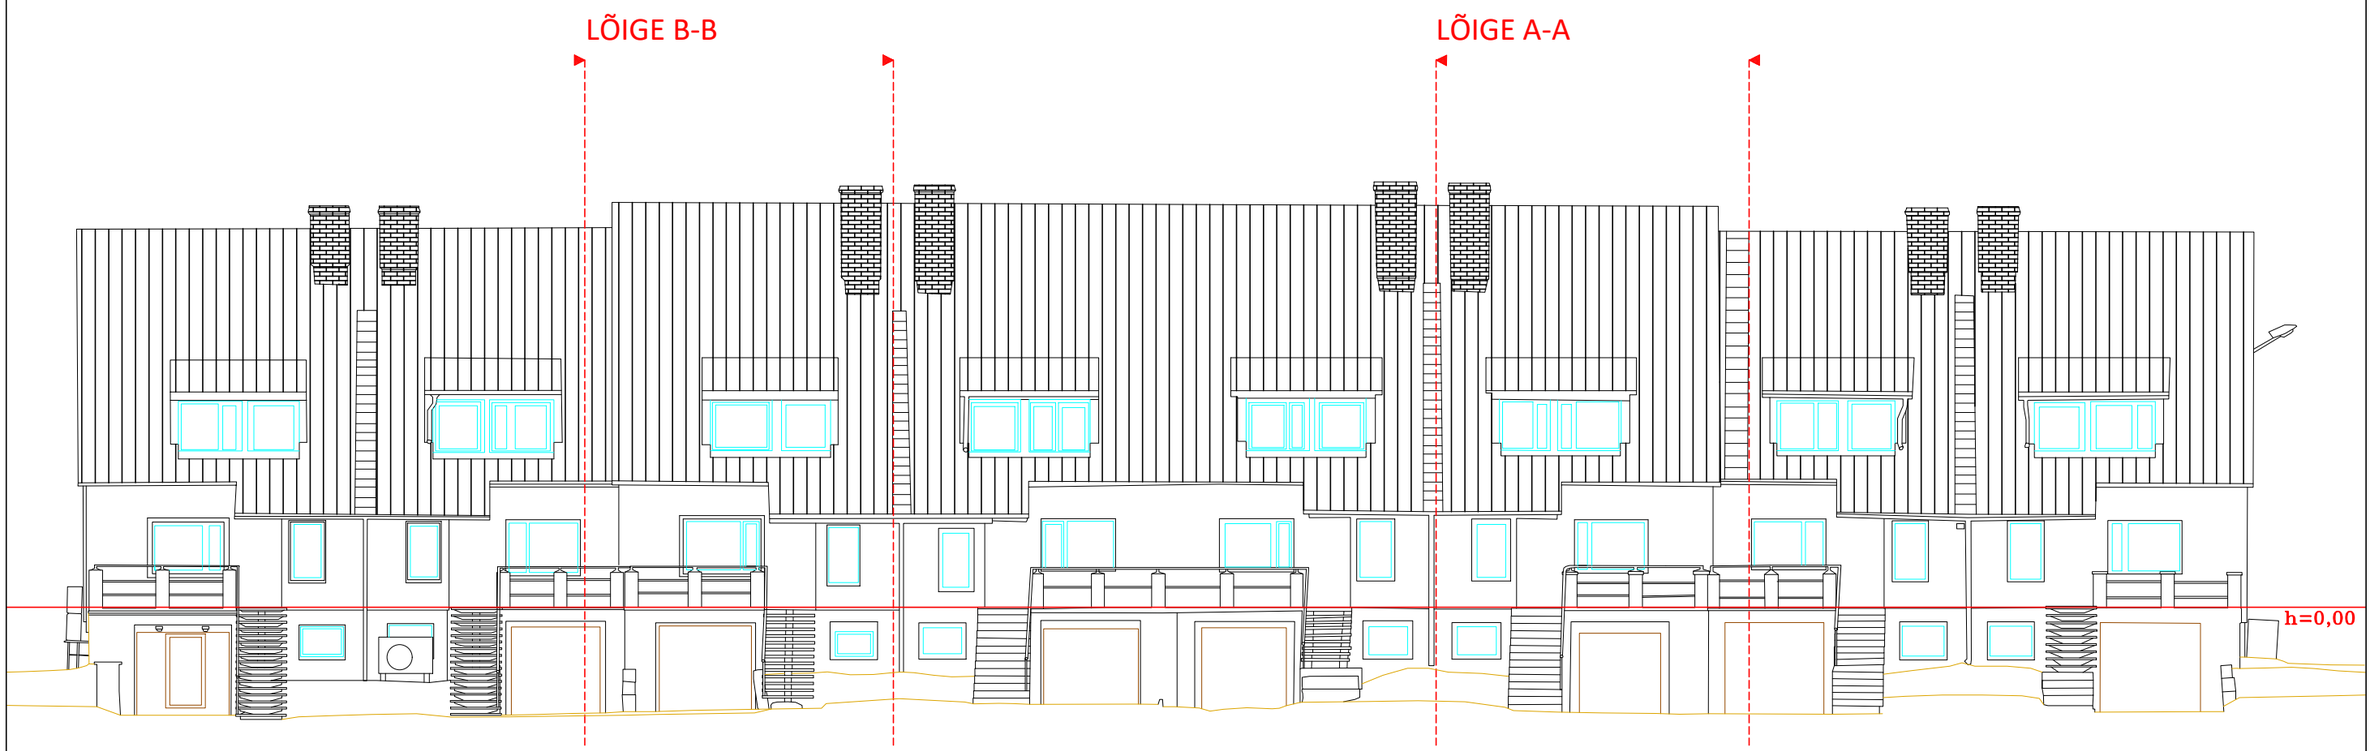

WeW oü
Tähe 127a
Tartu 51013
telef: 7303636
info@wew.ee

	Nimi	allkiri
Juhataja	Jaan Vään	
Vastutav	Janno Vään	
Välitöö	Rihard Koll	
Kameraal	Karmo Kuusik	

Uhti küla,
hoone lassaauu

Vaade põhjast

Tartu maakond, Kambja vald,
Uhti küla.

Tellija: Korteriühistu


Töö nr:	GEO-190-26
Kuupäev:	31.07.2026
Joonis:	2/6
Mõõtkava:	1:100

Majandustegevuse teate number:
EG10213694-0001

Ehitusgeodeetilised tööd
Ehitusgeodeetilised uuringud
Insenertehnilesed geodeesiatööd

VAADE LÄÄNEST


M 1:100

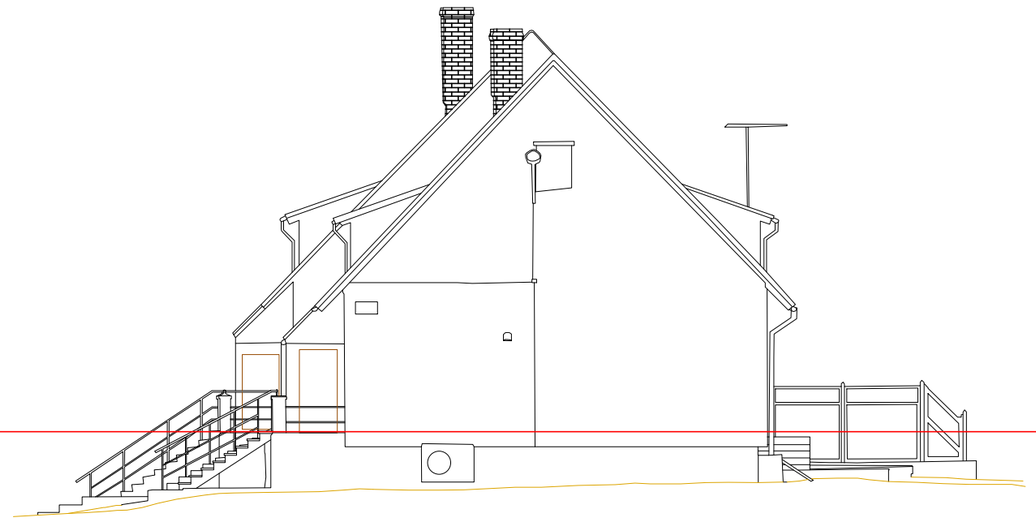

GEODEESIA **WeW oü** Tähe 127a Tartu 51013 telef: 7303636 info@wew.ee			Uhti küla hoone fassaadid	Töö nr: GEO-190-26 Kuupäev: 31.07.2026
	Nimi	allkiri	Vaade läänest	Joonis: 3/6 Mõõtkava: 1:100
Juhataja	Jaan Vään			
Vastutav	Janno Vään			
Välitöö	Rihard Koll		Tartu maakond, Kambja vald,	Majandustegevuse teate number: EG10213694-0001
Kameraal	Karmo Kuusik		Uhti küla	Ehitusgeodeetilised tööd Ehitusgeodeetilised uuringud Insenertehnilesed geodeesiatööd
			Tellija: Korteriühistu	

VAADE IDAST


M 1:100

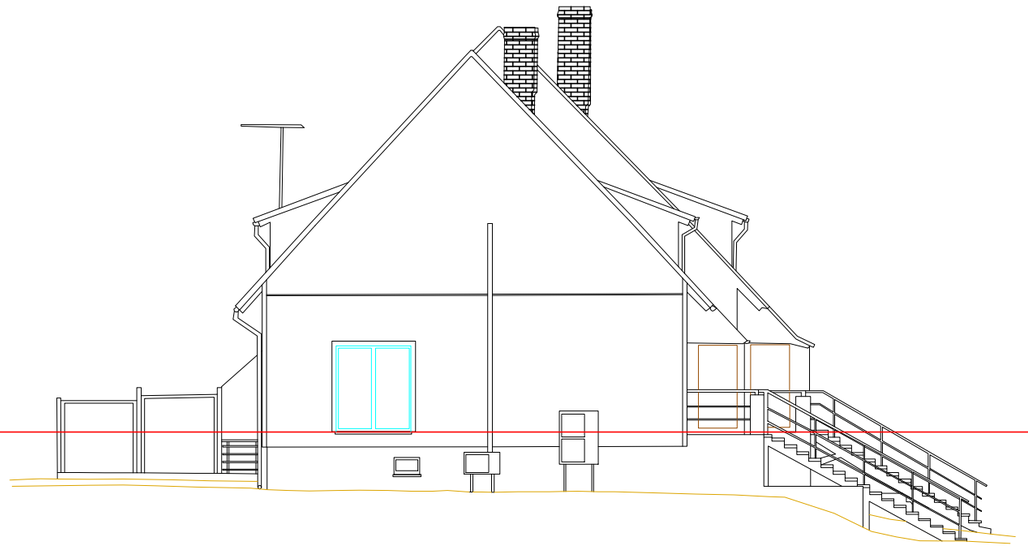

GEODEESIA	WeW oü Tähe 127a Tartu 51013 telef: 7303636 info@wew.ee		Uhti küla hoone fassaadid	Töö nr: GEO-190-26 Kuupäev: 31.07.2026
	Nimi	allkiri	Vaade idast	Joonis: 4/6 Mõõtkava: 1:100
Juhataja	Jaan Vään			
Vastutav	Janno Vään			
Välitöö	Rihard Koll		Tartu maakond, Kambja vald, Uhti küla	Majandustegevuse teate number: EG10213694-0001 Ehitusgeodeetilised tööd Ehitusgeodeetilised uuringud Insenertehnilesed geodeesiatööd
Kameraal	Karmo Kuusik			
			Tellija: Korteriühistu	

LÕIGE A-A


M 1:100

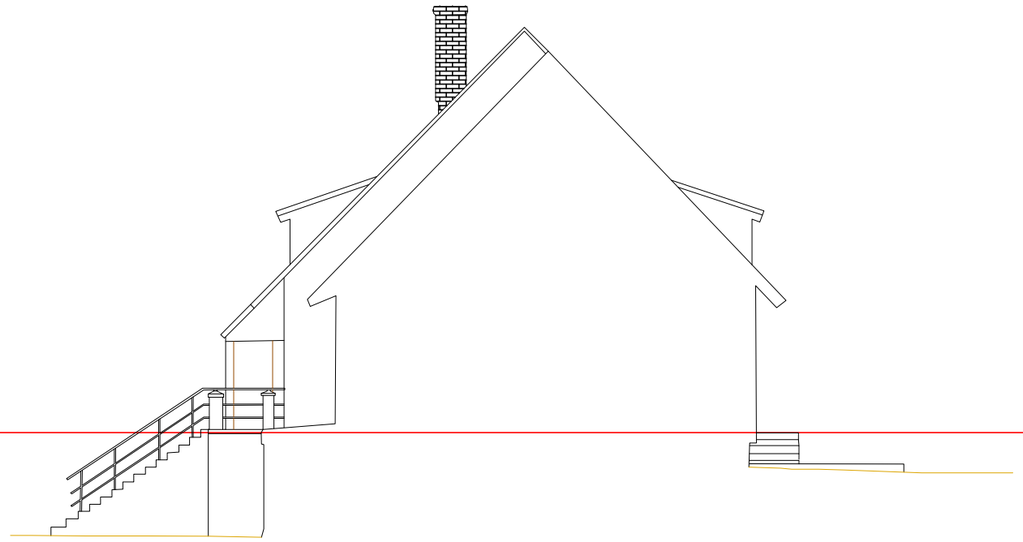

GEODEESIA	WeW oü Tähe 127a Tartu 51013 telef: 7303636 info@wew.ee		Uhti küla, hoone fassaadid	Töö nr: GEO-190-26 Kuupäev: 31.07.2026
	Nimi	allkiri	Lõige A-A	Joonis: 5/6
Juhataja	Jaan Vään			Mõõtkava: 1:100
Vastutav	Janno Vään			
Välitöö	Rihard Koll		Tartu maakond, Kambja vald, Uhti küla,	Majandustegevuse teate number: EG10213694-0001 Ehitusgeodeetilised tööd Ehitusgeodeetilised uuringud Insenertehnilesed geodeesiatööd
Kameraal	Karmo Kuusik			
			Tellija: Korteriühistu	

LÕIGE B-B

M 1:100

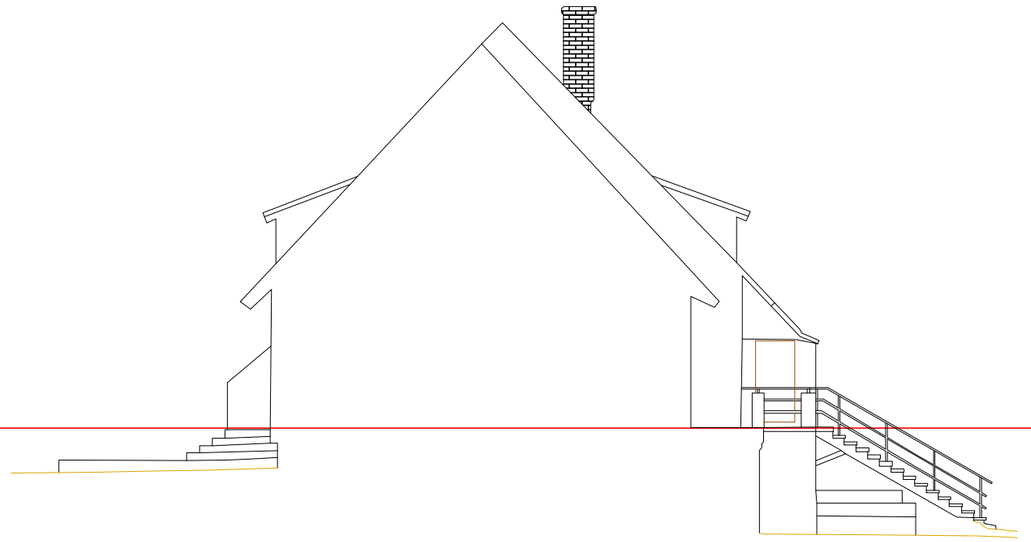

WeW oü Tähe 127a Tartu 51013 telef: 7303636 info@wew.ee			Uhti küla, [ ] hoone fassaadid	Töö nr: GEO-190-26 Kuupäev: 31.07.2026
	Nimi	allkiri	Lõige B-B	Joonis: 6/6
Juhataja	Jaan Vään			Mõõtkava: 1:100
Vastutav	Janno Vään			
Välitöö	Rihard Koll		Tartu maakond, Kambja vald,	Majandustegevuse teate number: EG10213694-0001
Kameraal	Karmo Kuusik		Uhti küla,	Ehitusgeodeetilised tööd Ehitusgeodeetilised uuringud Insenertehnilesed geodeesiatööd
			Tellija: Korteriühistu [ ]	