


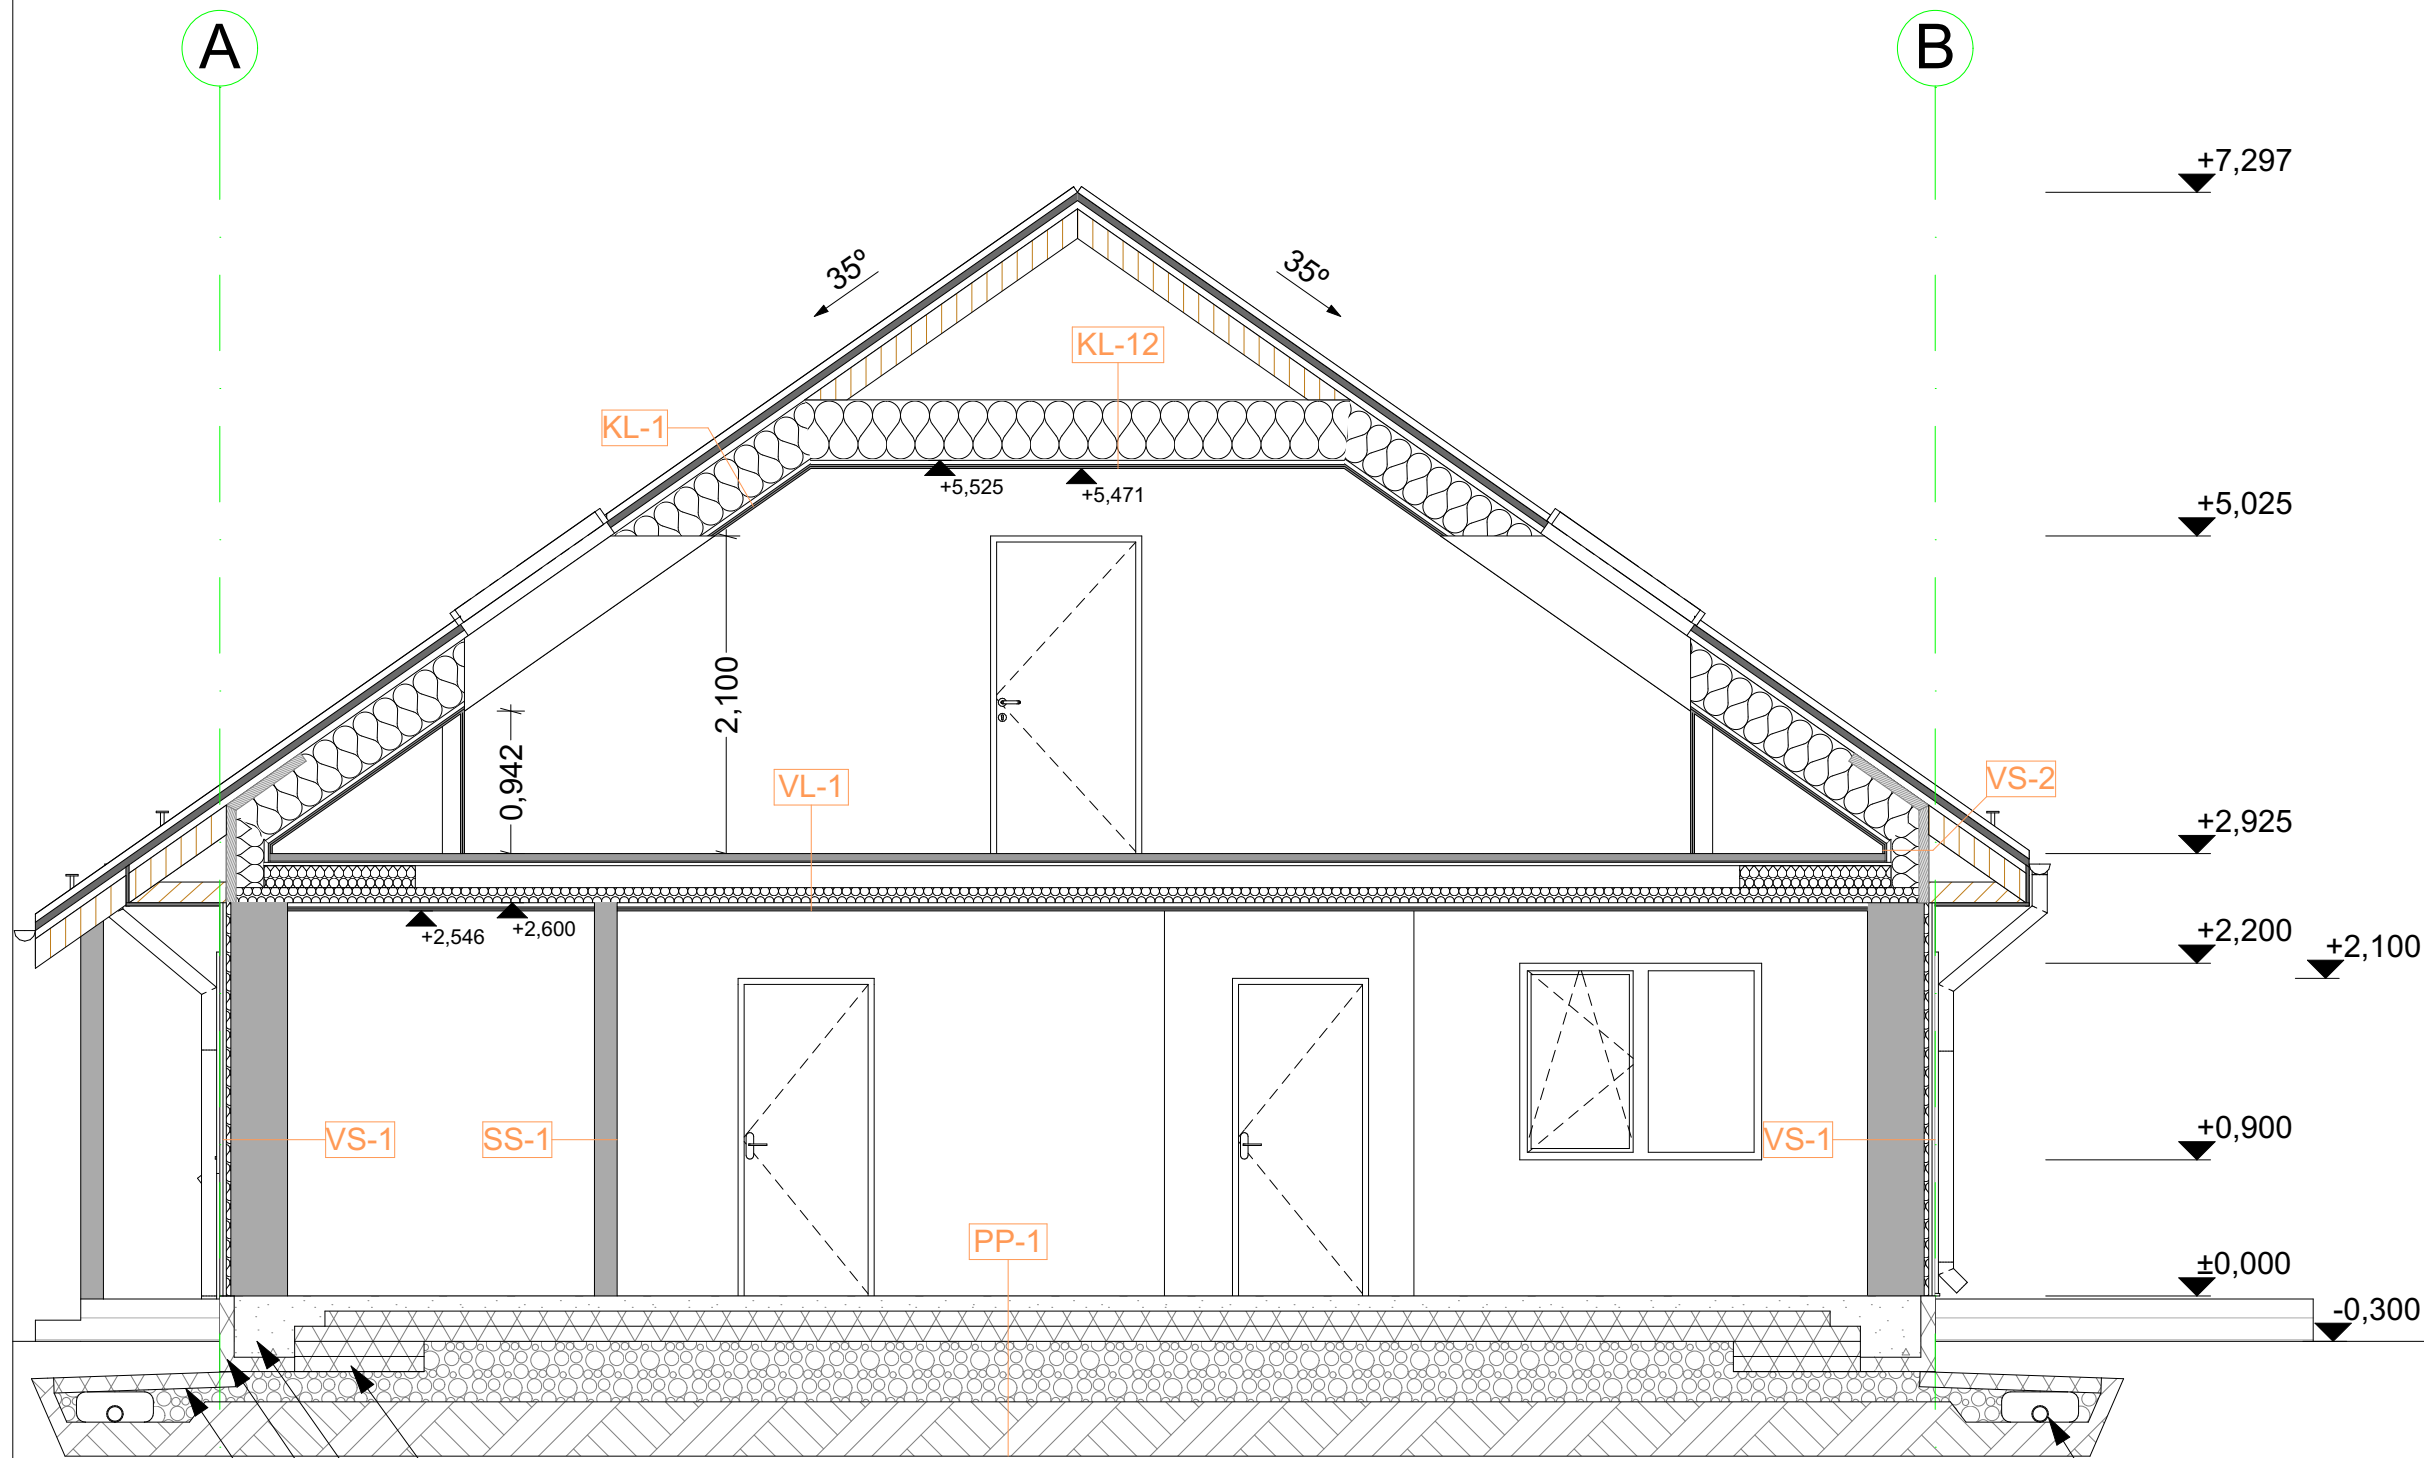

- KL-1**
- Laineline profiilplekk;
 - Roov 22x100 mm;
 - Tuulutusliist 45x45 mm;
 - Hingav aluskate/tuuletõkkemembraan;
 - Fermid 340 mm/
 - min.vill 350 mm (0,035W/mK);
 - Aurutõkkemembraan;
 - Roov 28x70 mm;
 - 2x kipsplaat 13 mm.
- KL-12**
- Puistevill 400 mm (0,041W/mK)
 - Aurutõkkemembraan;
 - Roov 28x70 mm;
 - 2x kipsplaat 13 mm;
- VL-1**
- Põrandakate;
 - Kipsvalu põrandaküttetorudega 50mm;
 - Sammumüra plaat 8 mm;
 - Puitlastplaat 22 mm;
 - Vahelae talad 45x245mm/
 - min.vill 100 mm, hoone perimeetril 250 mm;
 - Puidust roov 28x70mm;
 - 2x kipsplaat 13 mm.
- VS-1**
- Fassaadilaudis hor. UYV 21x145 mm;
 - Vert. puidust roov 28x70 mm;
 - PUR soojustus 30 mm;
 - Bauroc ECOTERM + 375 mm, $\lambda=0,072\text{W}/(\text{mK})$.
- VS-2**
- Min. vill 200 mm, $\lambda=0,072\text{W}/(\text{mK})$ /
 - Puitkarkass 45x195mm;
 - Vert. puidust roov 28x70 mm;
 - 2x erikõva kipsplaat 13 mm.
- SS-1**
- Bauroc CLASSIC 150 mm.
- PP-1**
- Põrandakte;
 - Raudbetoonplaat küttetorudega 100 mm;
 - Armatuurvõrk;
 - Ehituskile;
 - EPS100 2x100 mm;
 - Tihendatud liiv või killustik;
 - Geotekstiil;
 - Aluspinnas.

Perimeetril EPS 100
2x100mm L=1000mm

Armeeritud betoon

EPS L-plokk
(reiden 95mm),
400x500mm

EPS120 100mm,
perimeetril vundamendist
1200mm

Drenaaži toru
(killustiku sees)

Objekti asukoht		Töö nimi	
ARHITEKT		Joonise nimi	
		Töö number	
		11276	
		Stadium	
		EP	
		Tähis	Version
		AR-6-03	01
		Joonis	14
		Tellijä	Kuupäev
			Detsember
			2022