



S-03 KELDRI AKENDE SÕLMED

HORISONTAALLÕIGE

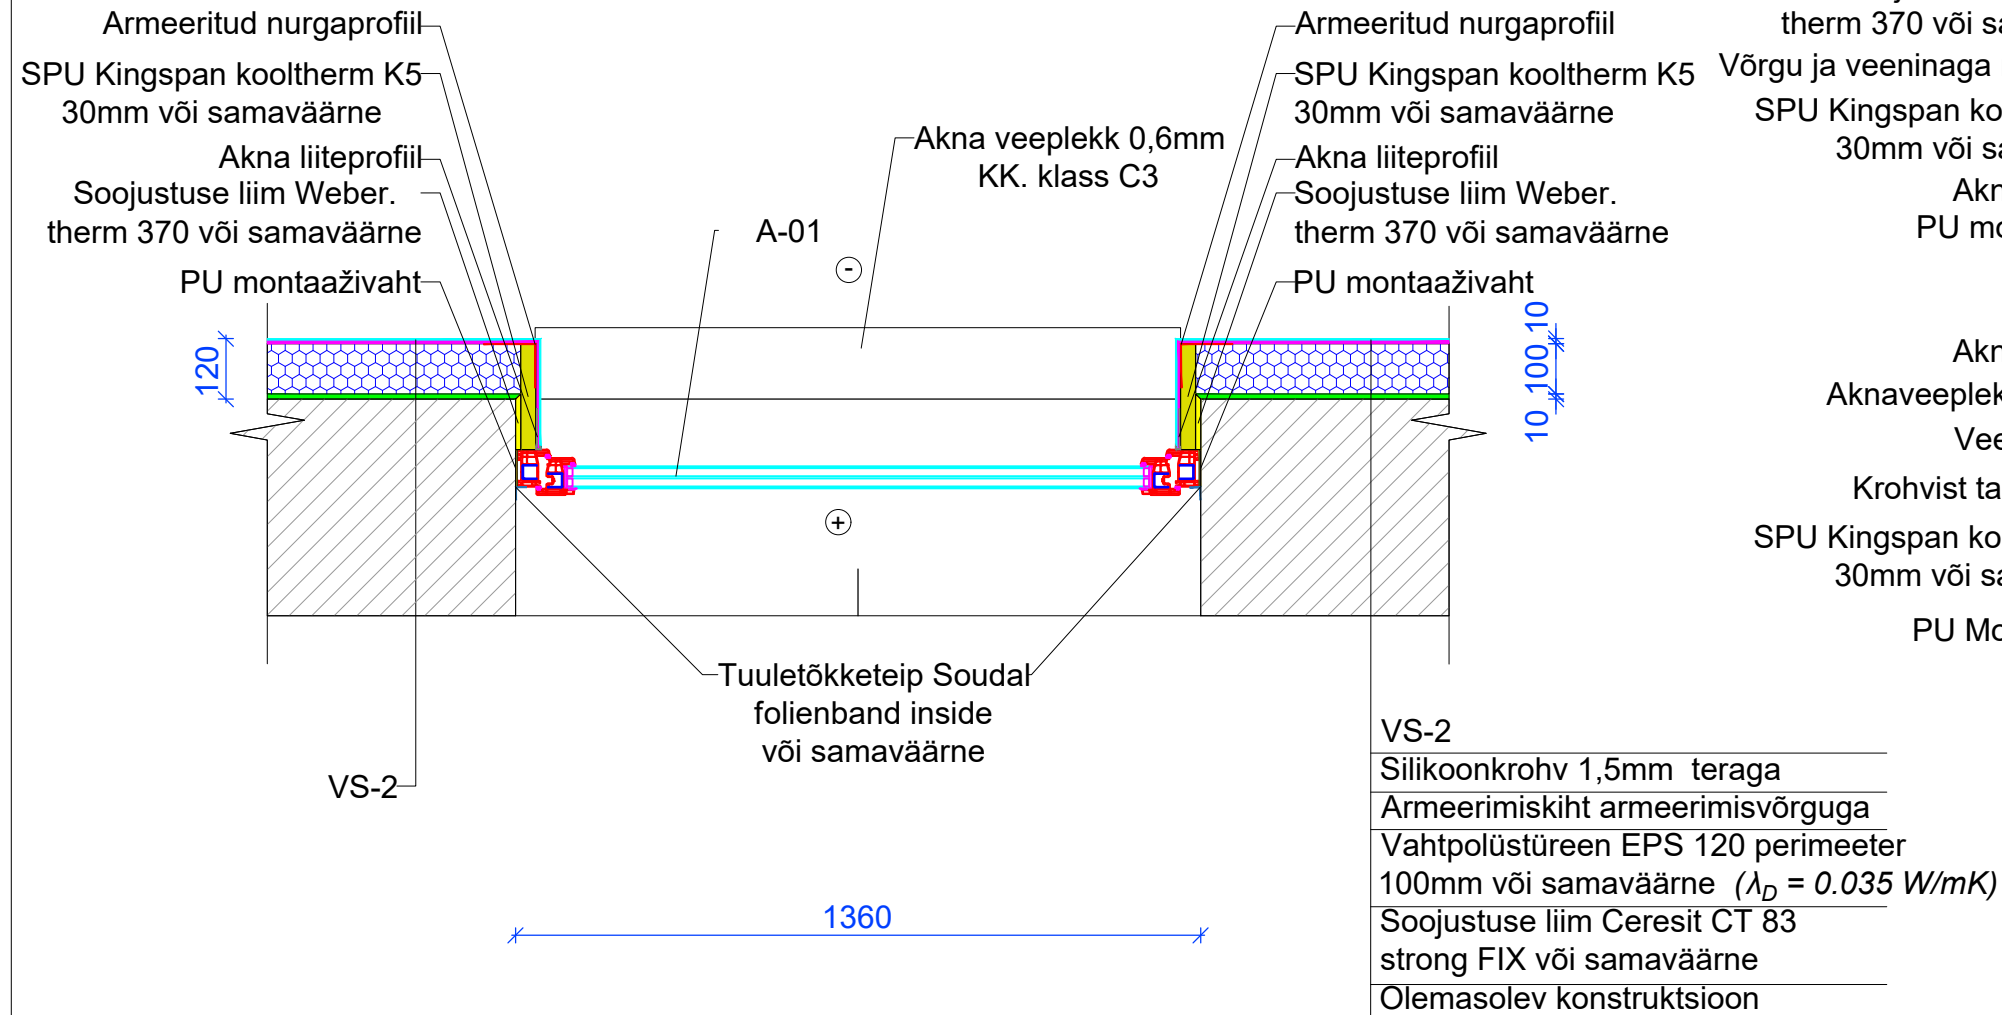

VERTIKAALLÕIGE

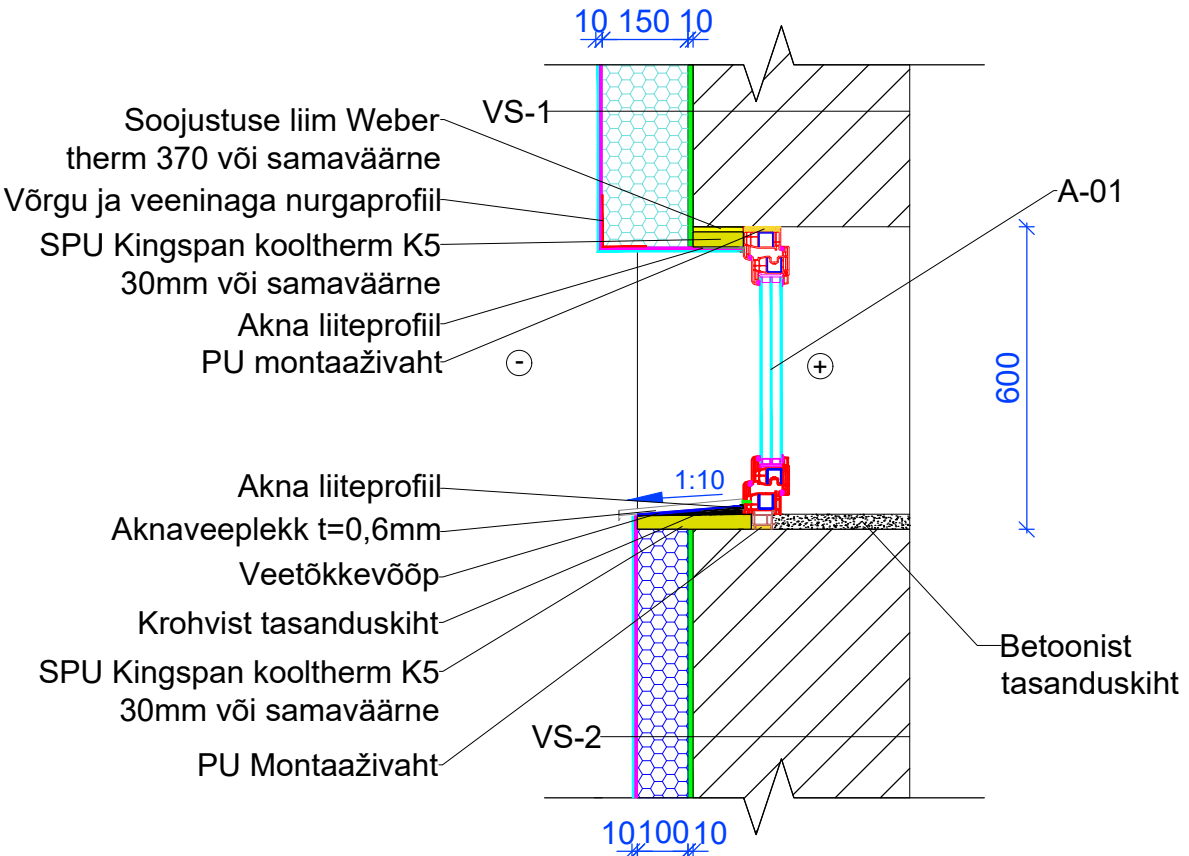

MÄRKUSED:

Aknanurkade tugevdamiseks mõeldud armeerimisvõrk paigaldada nurgaprofiili võrgu alla. Akende paigaldamisel lähtuda täiendavalt tootjapoolsetest paigaldusjuhistest.

Enne akende tellimist kontrollida objektil ava mõõdud üle.

Kõikide kinnitusdetailide KK. klass vähemalt C3.