


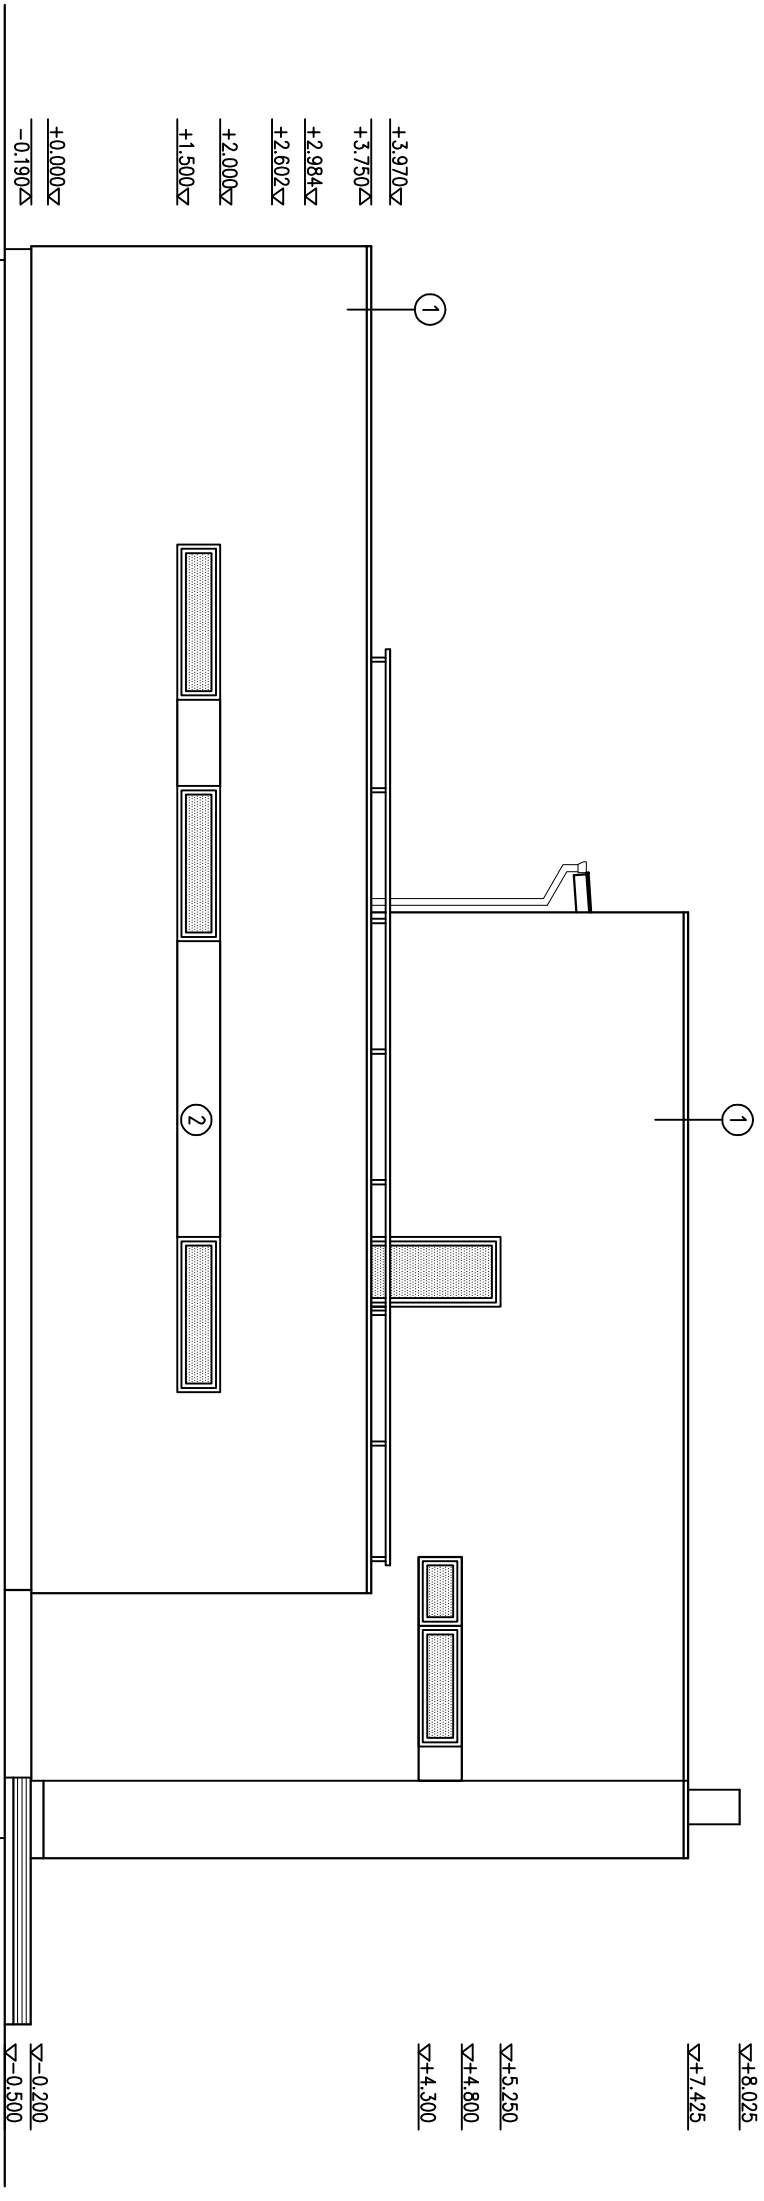

OBJEKT NIMI	ELAMU	KUIPÄEV
ADDRESS	Roe vool, Peetri küla	15.06.05
NIMI JA ALKURI		MÕÕTISKAVA
Ins. J. Kilimoak	JÕONISE SISU	1:50
Proj. M. Volens	VAADE 5 - 1	
TÖÖ NR.		PROJ. ALA
EP		JOOK. NR.
		4

KPME ENGINEERING

Informatsioon KPME OÜ, aadressil Su-73 Tallinn, EESTIS, tel. 6663 79 76, faks. 6663 79 89