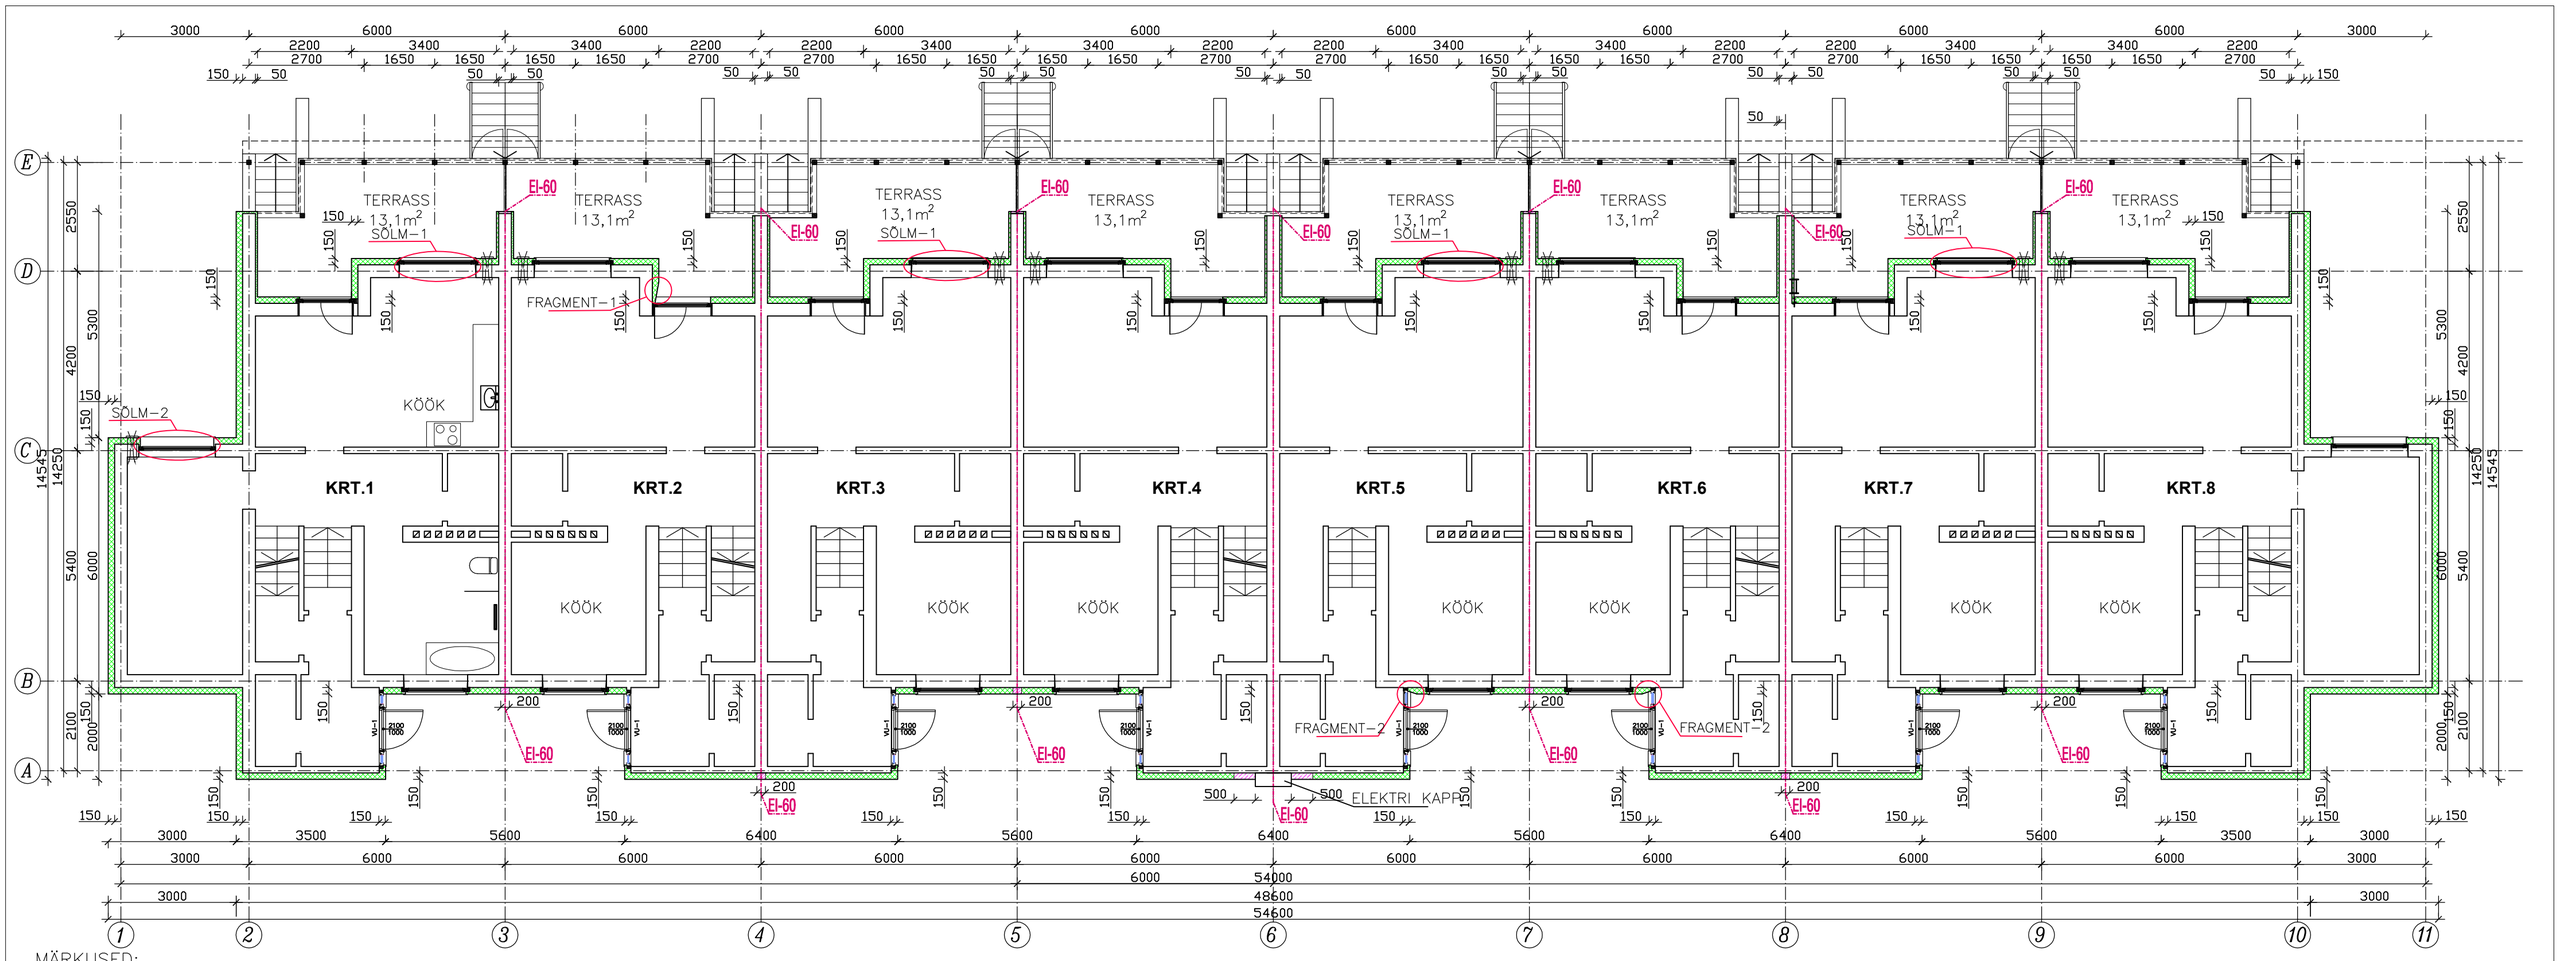


MÄRKUSED:

1. VÄLISSEINTE SOOJUSTAMISEKS KASUTADA EPS–60
2. VÄLISSEINTE VIIMISTLUSES KASUTADA ÜHE FIRMA FASSAADIKATTESÜSTEEMI.
3. TÜÜBLIPEADE PESAD FREESIDA SOOJUSTUSPLAADI SISSE SPETS. TÜÜBLIPESA PUURIGA TÜÜBLIPEAD KATTA SOBITATUD EPS SEIBIGA
4. KÕIK KIVIPINNAGA KOKKU PUUTUVAD VÕI PUUTUDA VÕIVAD PUITDETAILID TULEB SÜGAVIMMUTADA ANTISEPTIKUGA
5. KÕIK OL.OLEVAD VENT.AVAD TULEB PIKENDADA SAMA LÄBIMÕÕDUGA TORUGA KUNI VÄLISPINNANI NING KATTA VENTILATSIOONIRESTIDEGA. IGAS SEKTSIOONIS PEAB OLEMA VÄHEMALT KAKS VENT.AVA, ÜKS KUMMASKI PIKISEINAS.
6. KILPIDE TAGUNE SEINAOSA NING KILPIDE ÜMBRUS 200mm ULATUSES TULEB SOOJUSTADA MIN.VILLAGA B–s1,d0

LEPPEMÄRGID:

VAHTPOLÜSTÜREEN EPS–60

MIN.VILL B–s1,d0

MÄRKUS:

KÕIK MÕÕDUD JOONISEL PROJEKTIPÕHISED,ARVUTUSLIKUD. ENNE MATERJALIDE TELLIMIST VAJALIKUD MÕÕDUD KOHAPEAL TÄPSUSTADA

TARTU MAAKOND,ELVA VALD,ANNIKORU KÜLA, KÜ RIDAELAMU VÄLISPIIRETE REKONSTRUEERIMISE PÕHIPROJEKT	Ridaelamu		
	Nr.17/20	M1:100	
	Detsember 2020		
	Staad.	Joon.	
PÕHIPLAAN	PP	3	