



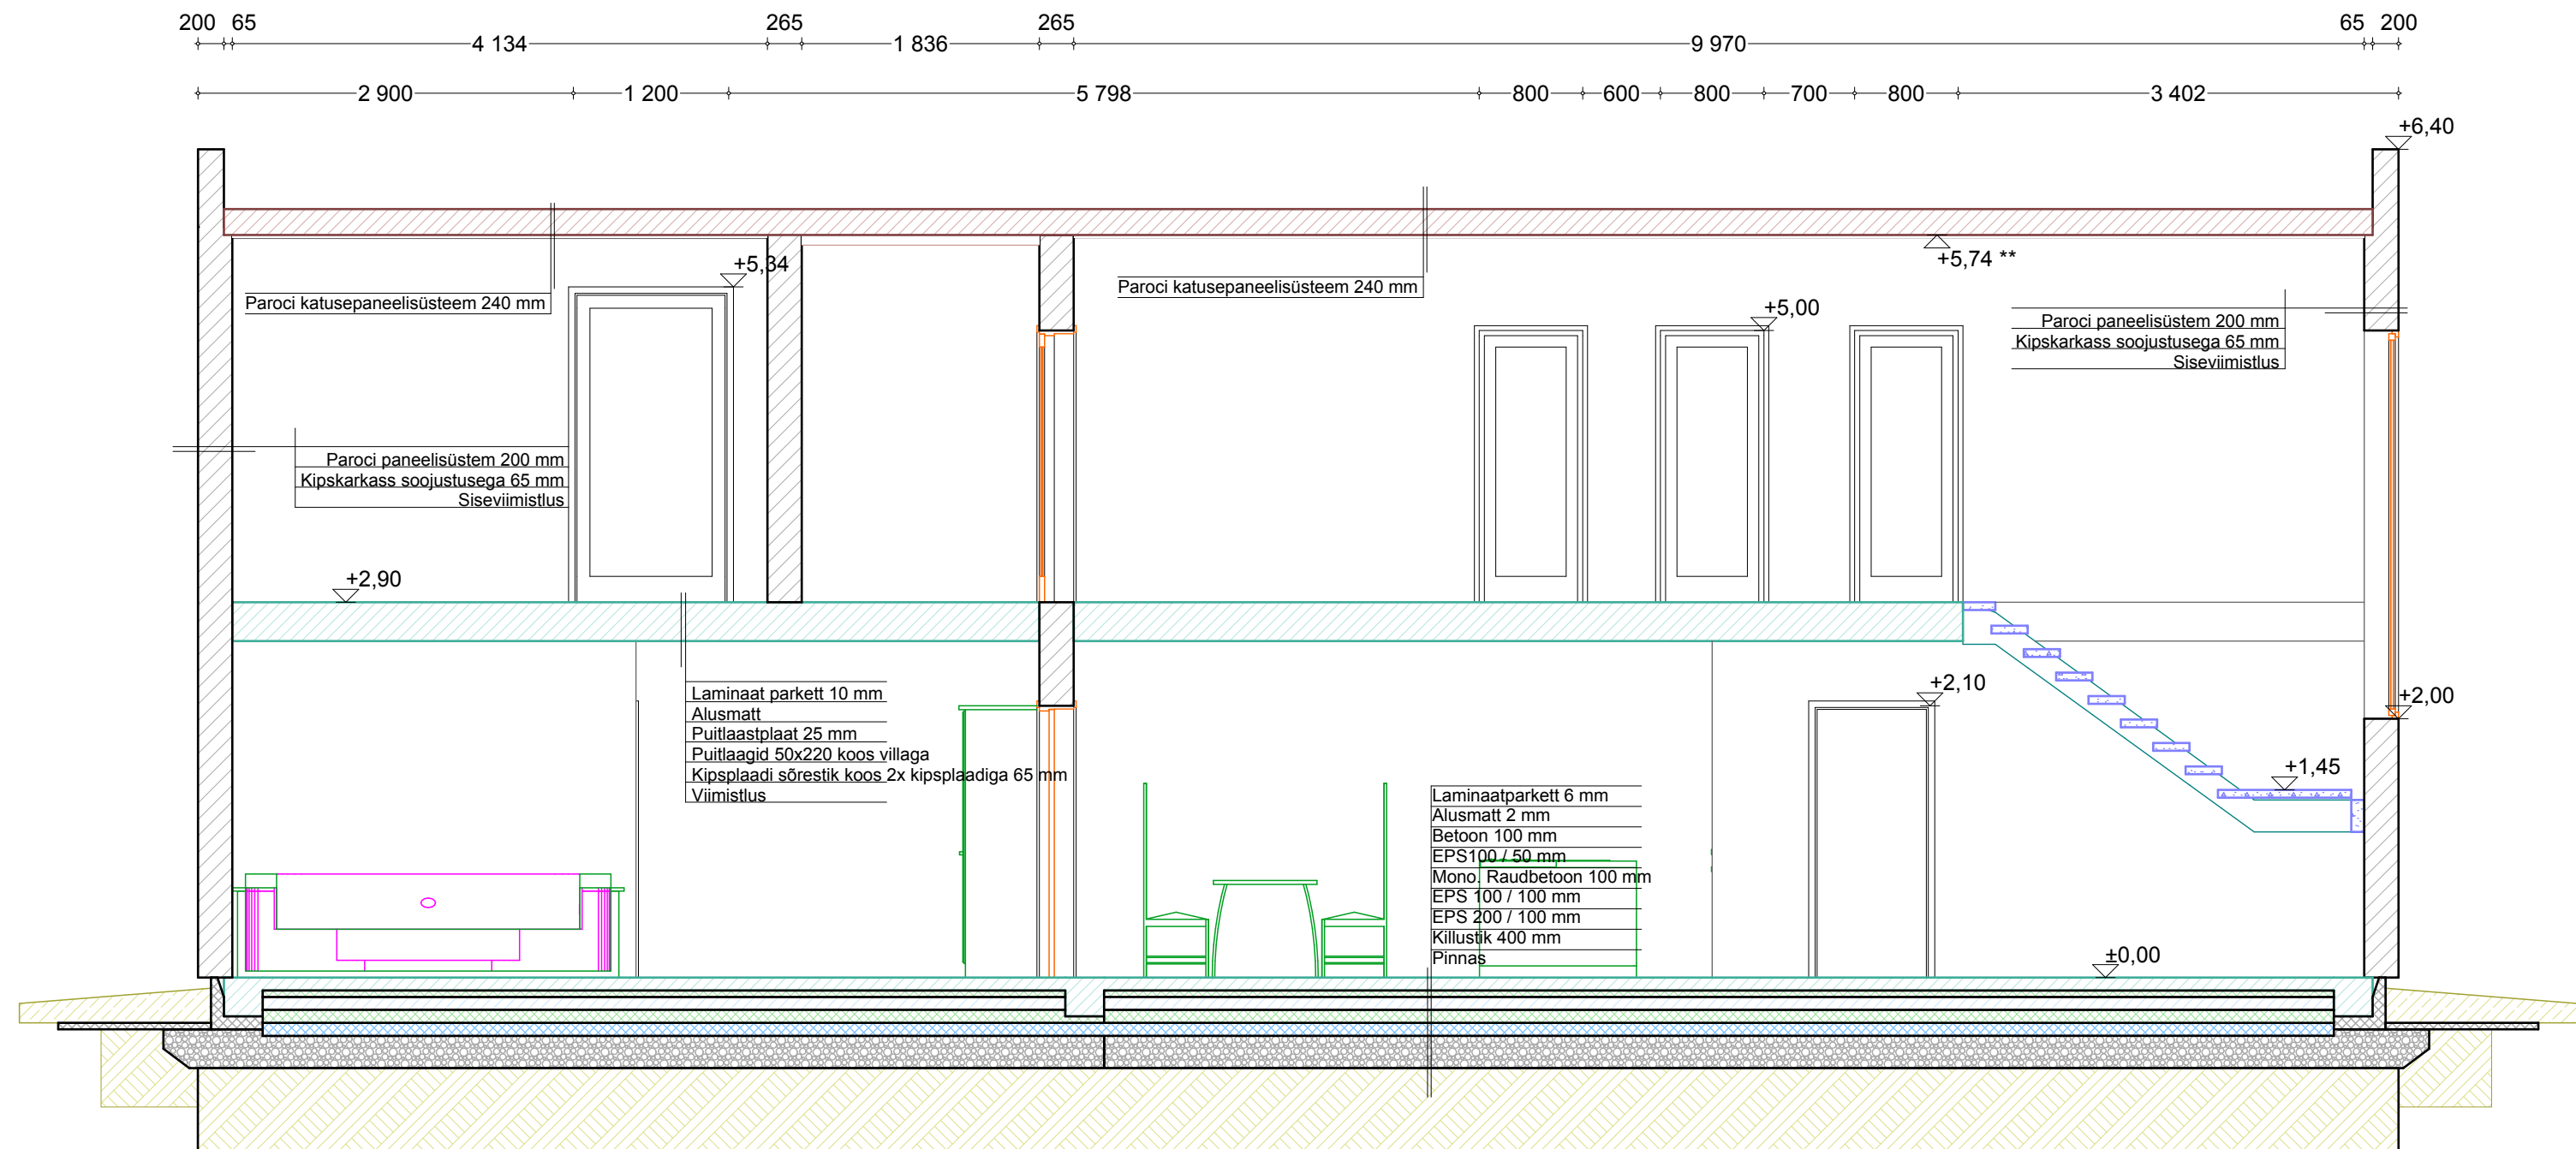

S-02

Lõige

1:50

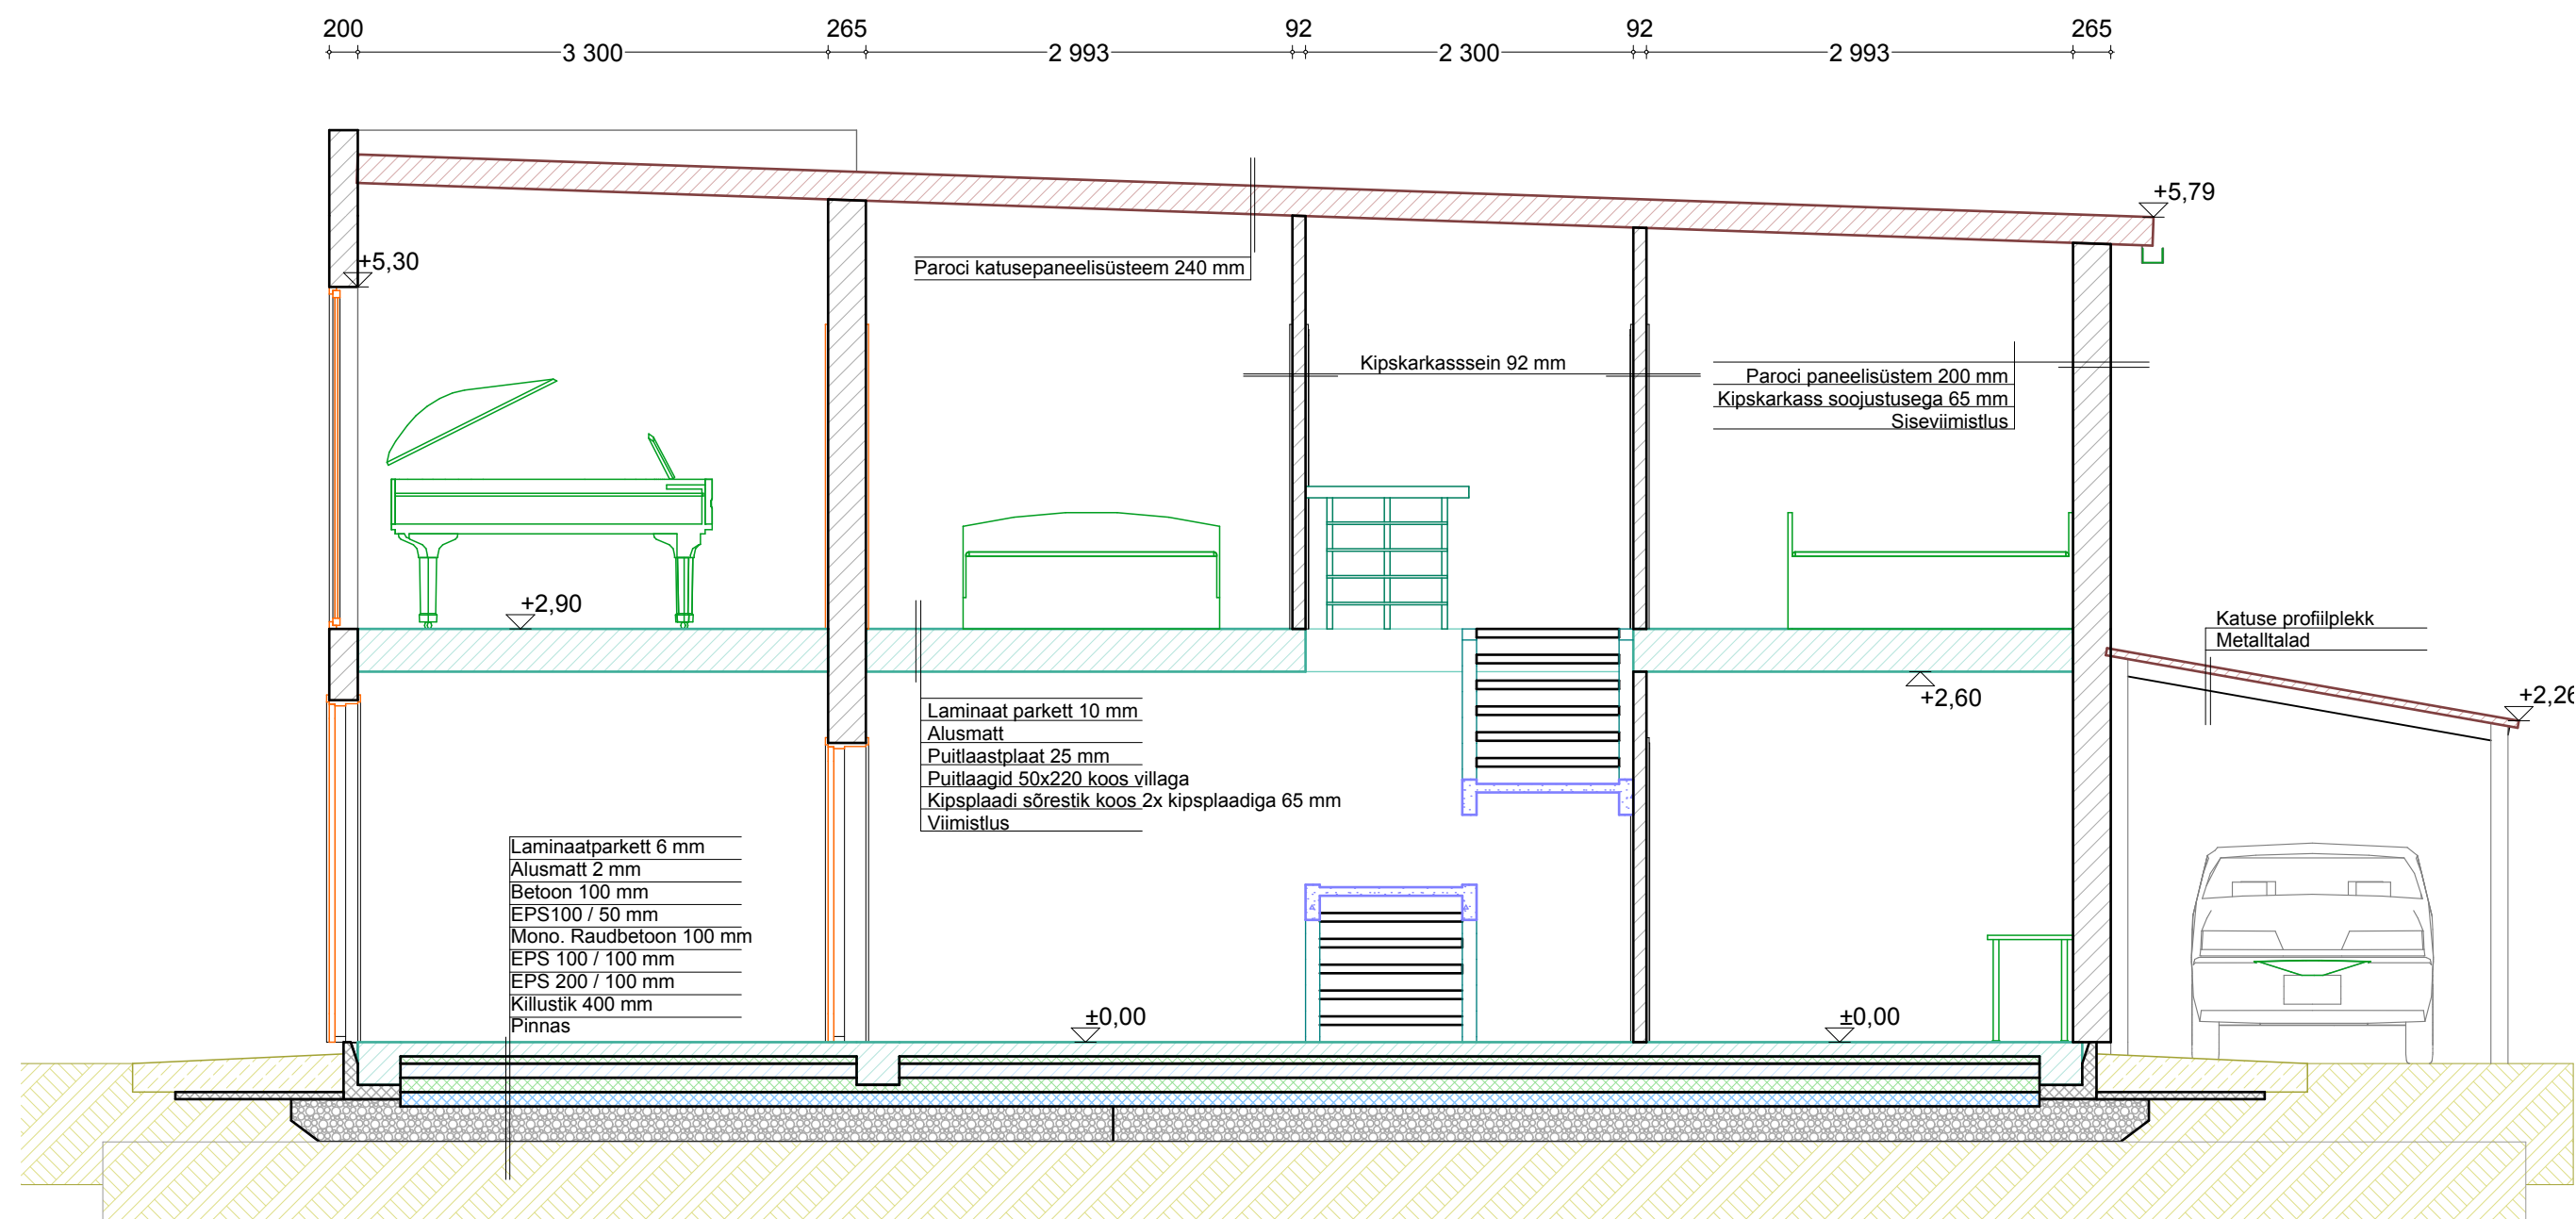

S-03

Lõige

1:50

Lõiked			M 1:50
Objekt : Eramu ehitusprojekt eelprojekti staadiumis Harju maakond, Jõelähtme vald, Iru küla, Ämma tee 54, 24504:002:0471			©
Tellija :	Evelly Ader	Töö nr : 10-12	
Arhitekt :	Anu Kuningas	Leht : A.01.6	
Joonestas :	Jaak Torm	Kuup. : 14.12.2010	