


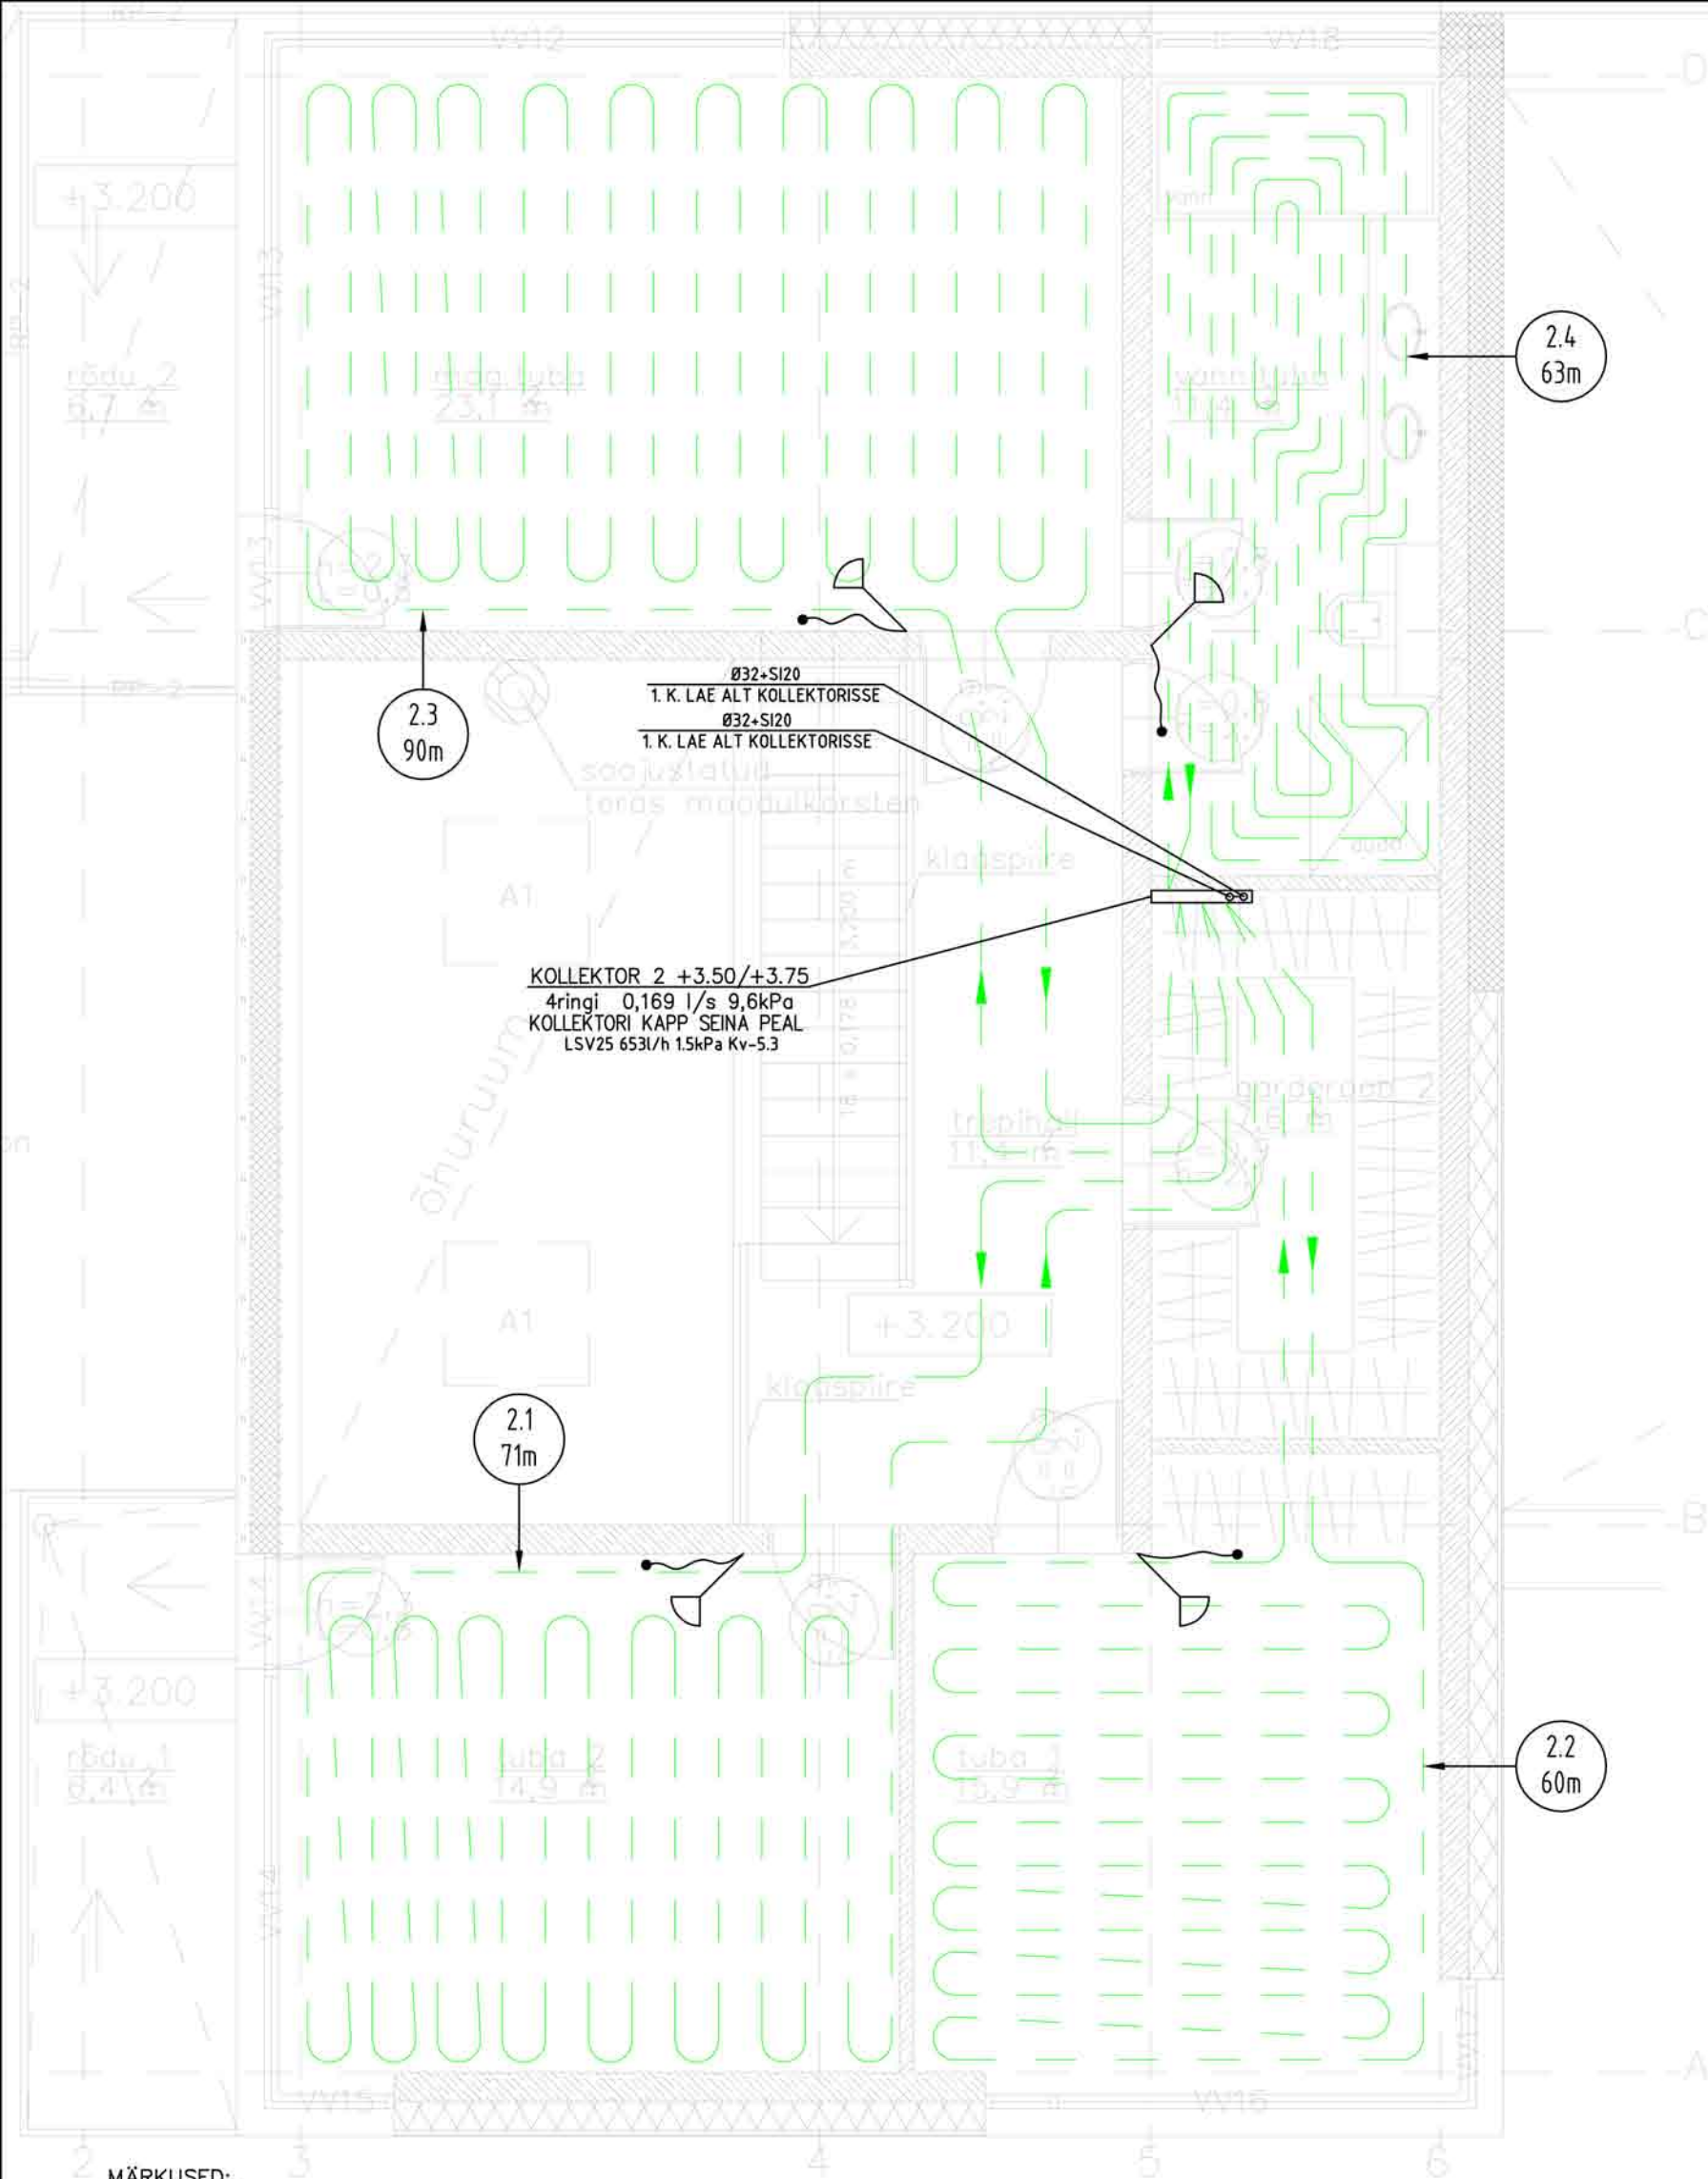

MÄRKUSED:

1. PÕRANDAKÜTTE TORUDENA KASUTADA PEX TORUSID Ø20x2,0. TORUDE VAHE VÕTTA 150 JA 300 mm.
2. PÕRANDA VUUK LÄBIV KÜTTETORU PAIGALDADA KAITSEHÜLSI. VUUGI KOHALT LÕIGATA LÄBI ARMATUURVÕRK. VUUK TÄIDETAKSE ELASTSE MATERJALIGA.
3. PÕRANDAKÜTTE TORUDE KAITSEHÜLSID VÕTTA L=500 mm.
4. PÕRANDAKÜTTETORUSID EI TOHI ASETADA HILJEM PAIGALDATAVATE WC POTTIDE JA SEADMETE ALLA.
5. PÕRANDAKÜTTE JAOTUSKOLLEKTORID (KOOS DETAILIDEGA) ASETADA SPETSIAALSESSE ÜHENDUSKAPPI SEINA VÕI SEINA PEALE.
6. KÜTTESÜSTEEMI TOITETORUSTIK TEHA PLASTIST KÜTTETORUDEST JA ISOLEERIDA KOGU PIKKUSES KIVIVILLKOORIKUTEGA PV-AE "PAROC", ISOL.KIHI PAKSUS S=20mm.
7. TORUSTIKU KÕRGEMATESSE PUNKTIDESSE PAIGALDADA ÕHUERALDUSSEADMED.
8. KONSTRUKTSIOONIDESSE JÄÄVA TORUSTIKE PUHUL KASUTADA MITTELAHTIVÕETAVID ÜHENDUSI.
9. KÜTTESÜSTEEMI TOITETORUSTIK PAIGALDADA KALDEGA KATLA POOLE.
10. TORUSTIKE LÄBIMINEKUD TULETÕKKETSOONIDEST TIHENDADA NII, ET SÄILIKS TARINDI TULEPÜSIVUS.
11. PÕRANDAKATTE VALIKUL ARVESTADA SOBIVUST PÕRANDAKÜTTEGA.
12. TERMOSTAATIDE ASUKOHAD JA MARK TÄPSUSTADA SISEKUJUNDAJA JA TELLIJAGA.

TINGMÄRGID

- KA KÜTTE ANDEV TORU
KT KÜTTE TAGASTUV TORU
PÕRANDAKÜTTETORU Ø20x2,0 PE-Xa
- RUUMI TERMOSTAAT, PÕRANDA- JA ÕHUANDURIGA
- 2xØ25x2,5 Up +SI20 2 UNIPIPE TORU VÄLISLÄBIM 25mm, SOOJUSTUS 20mm
- PÕRANDASISENE KONVEKTOR LIKON PK
PIKKUS 800mm, LAIUS 160mm, SÜGAVUS 110mm
SOOJUSVÄLJASTUS, TERMOSTAATVENTIILI LÄBIM.,
Kv-ARV, VOOLUHULK

Projekti tähis	
Projekti staadium	PP
Projekti osa	KV
Joonise nr.	K-PP-2
Mõõtkava	M 1:50
Kuupäev	10.01.2010

Joonis 2. korruse plaan.
Küte.