


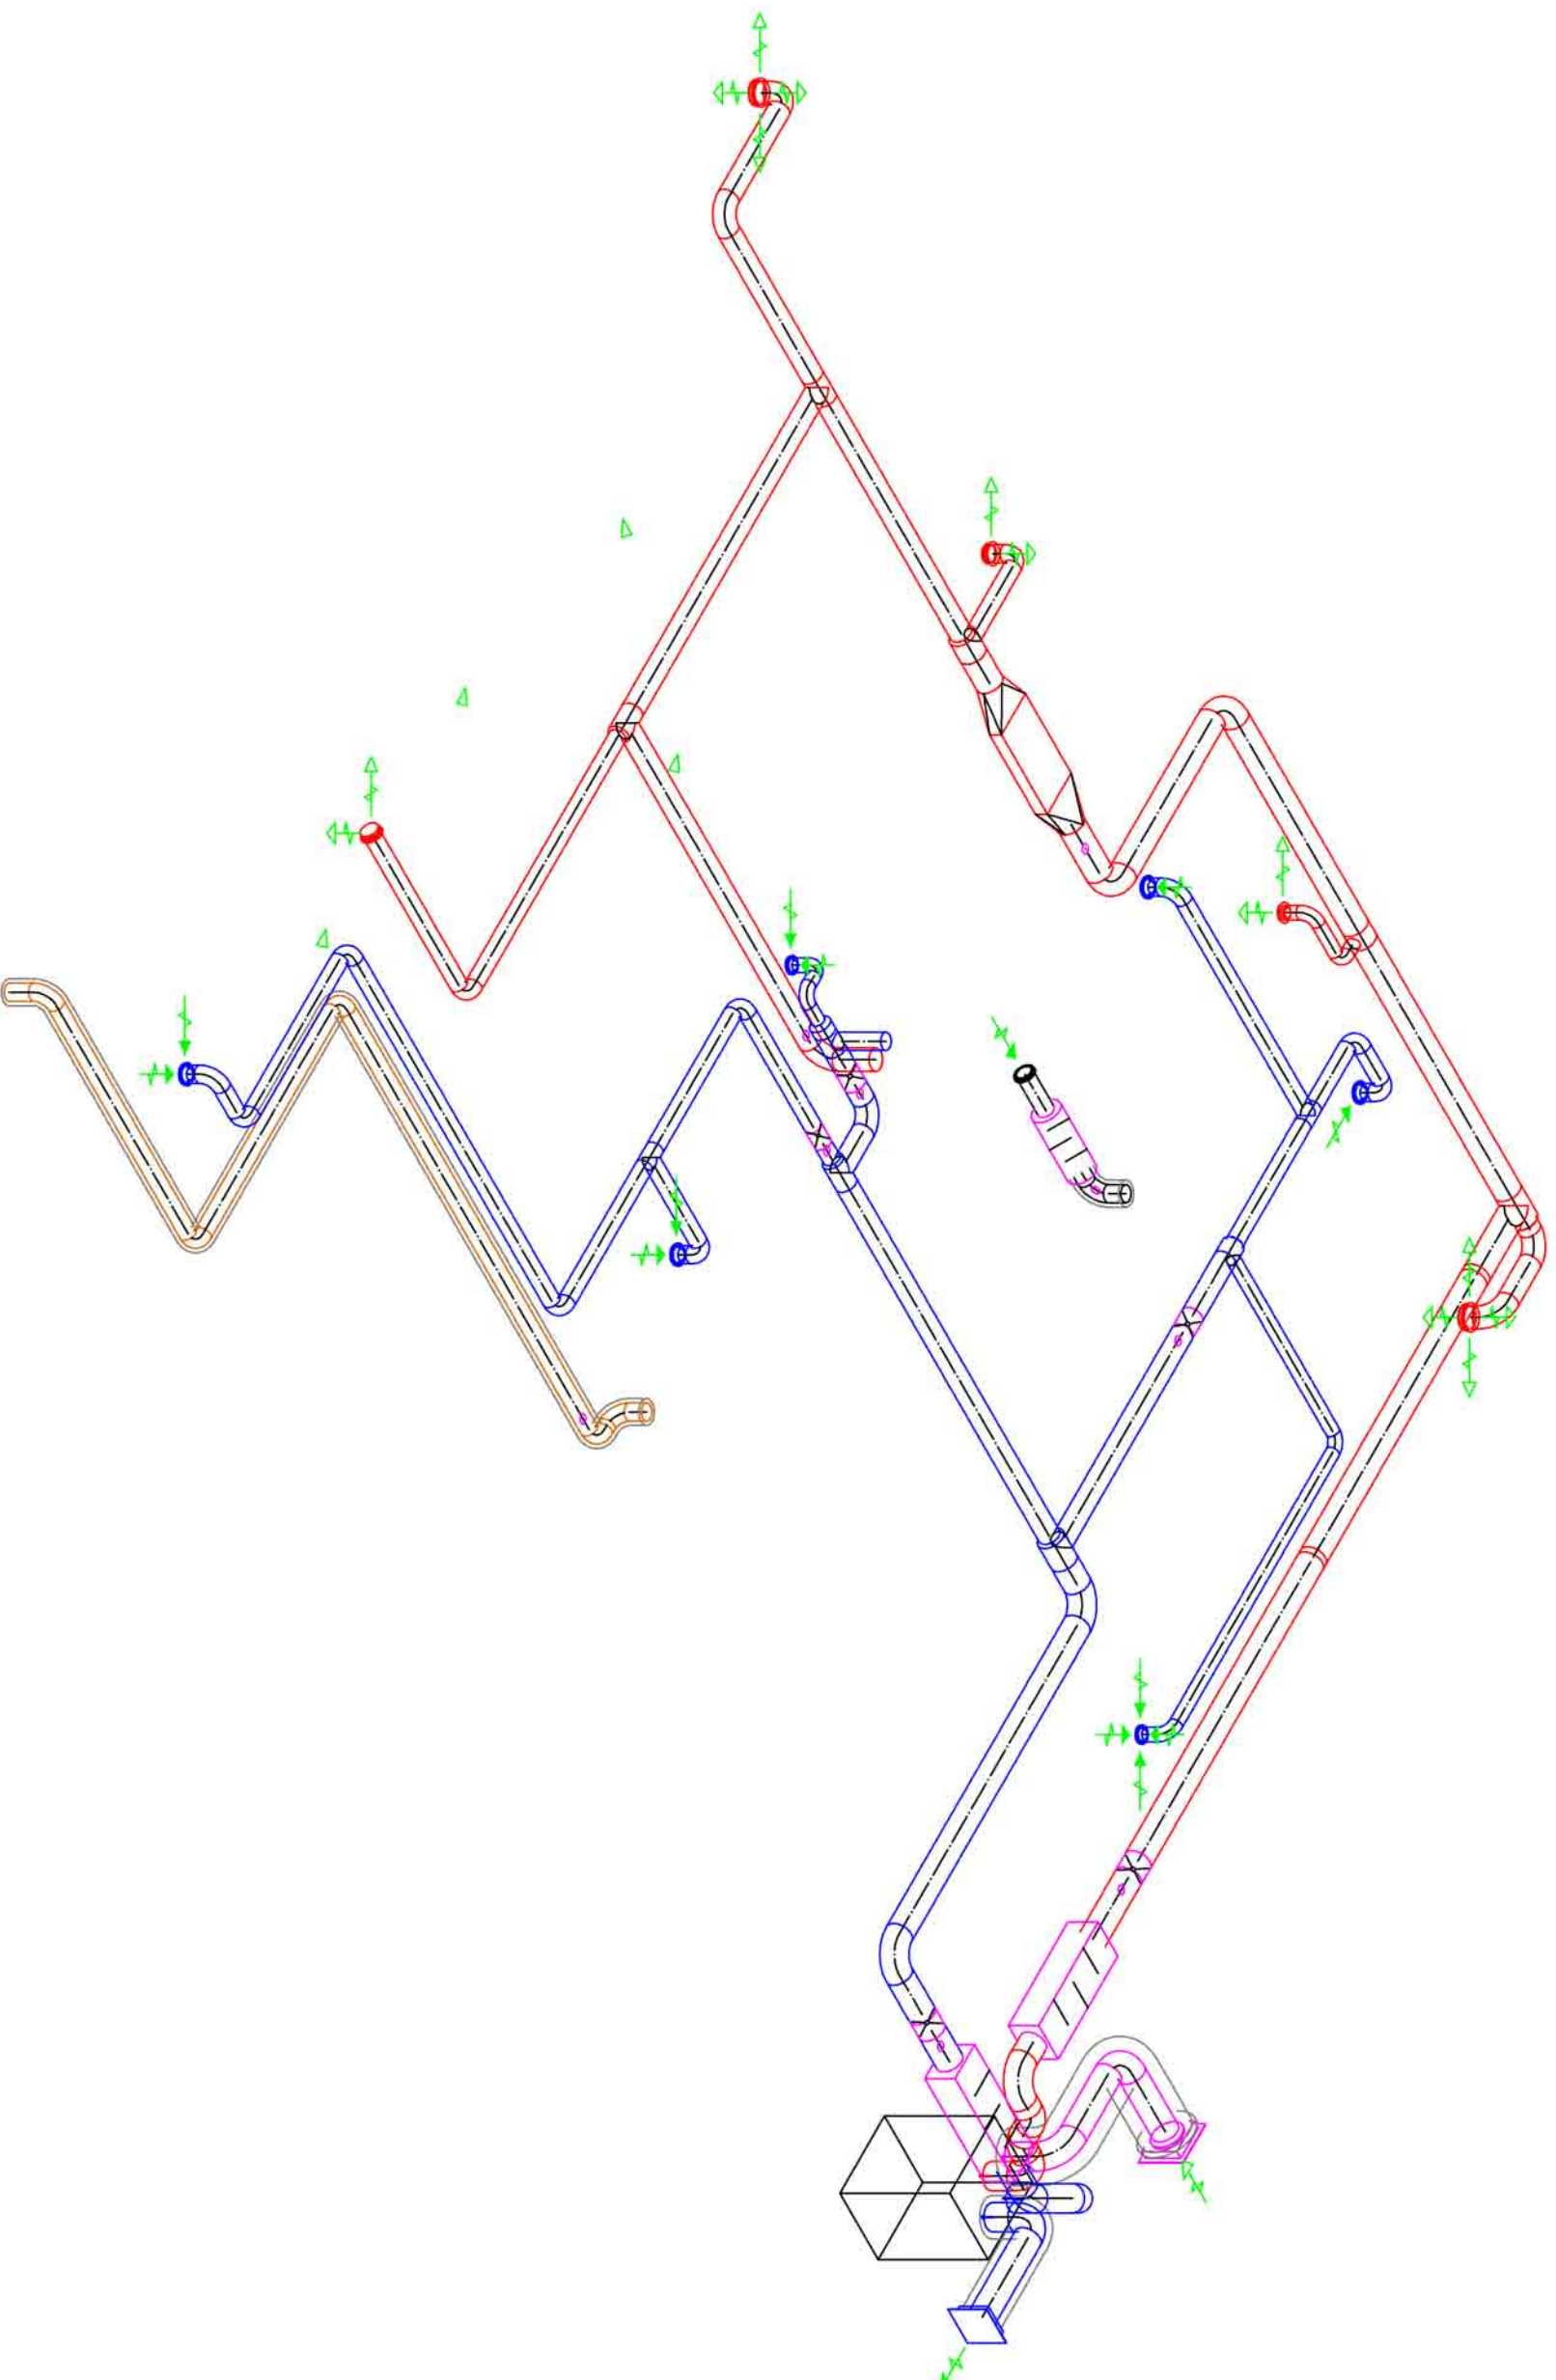

Joonis
1. korruse aksionomeetria.
Ventilatsioon.

Projekti tähtis	
Projekti staadium	PP
Projekti osa	KV
Joonise nr.	V-PP-3
Mõõtkava	M 1:50
Kuupäev	10.01.2010