
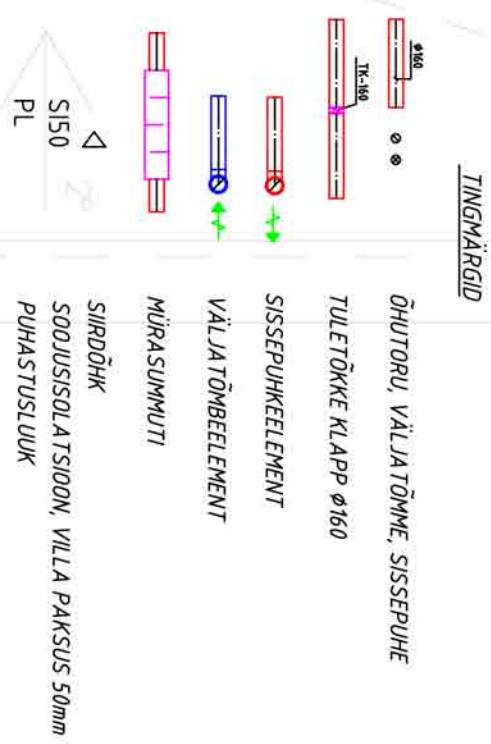


- MÄRKUSED:**
1. TORUSTIKE LÄBIVIIGUD TULETÕKKE TARINDIST VARUSTATAKSE TULETÕKKEKLAPPIDEGA.
 2. VENTTORUD JA KANALID VARUSTATAKSE PUHASTUSLUKKIDEGA IGA 10m JARGI NING KÄÄNÄKUTE JA HARGNEMISTE JUURES.
 3. RUUMIDES, KUS UKSE EBA THIEDUS OSUTUB EBAPISAVAKS ASETATAKSE UKSESSE VÕI SEINA SIIRDÕHUREST.
 4. KÕIK OL OLEVAD AVAD NING KA VAJADUSEL LÕHUTAVAD AVAD TORUDELE KONSTRUKTSIOONIDES EHTATAKSE KINNI NI, ET SÄILIKS TARINDI TULE- JA HELIPIDAVUS.
 5. PUHASTUSLUUGI TULEPÜSIVUS PEAB VASTAMA KANALI TULEPÜSIVUSELE.
 6. MÜRASUMMUTID PEAVAD OLEMA PUHASTATAVAD, SUMMUTUS MATERJAL EI TOHI ERALDADA OSAKESI.
 7. PLIIDIKUBU ASUKOHT TÄPSUSTADA TELLUAGA.
 8. PLIIDIKUBU TORUSTIK ISOLEERIDA KIVIVILLAGA PAKSUSESSGA s=30mm.
 9. VERTIKAALSED, RUUME LÄBIVAD ÕHUTORUD EHTADA KINNI VASTAVAL T TELLUA NÕUETELE.

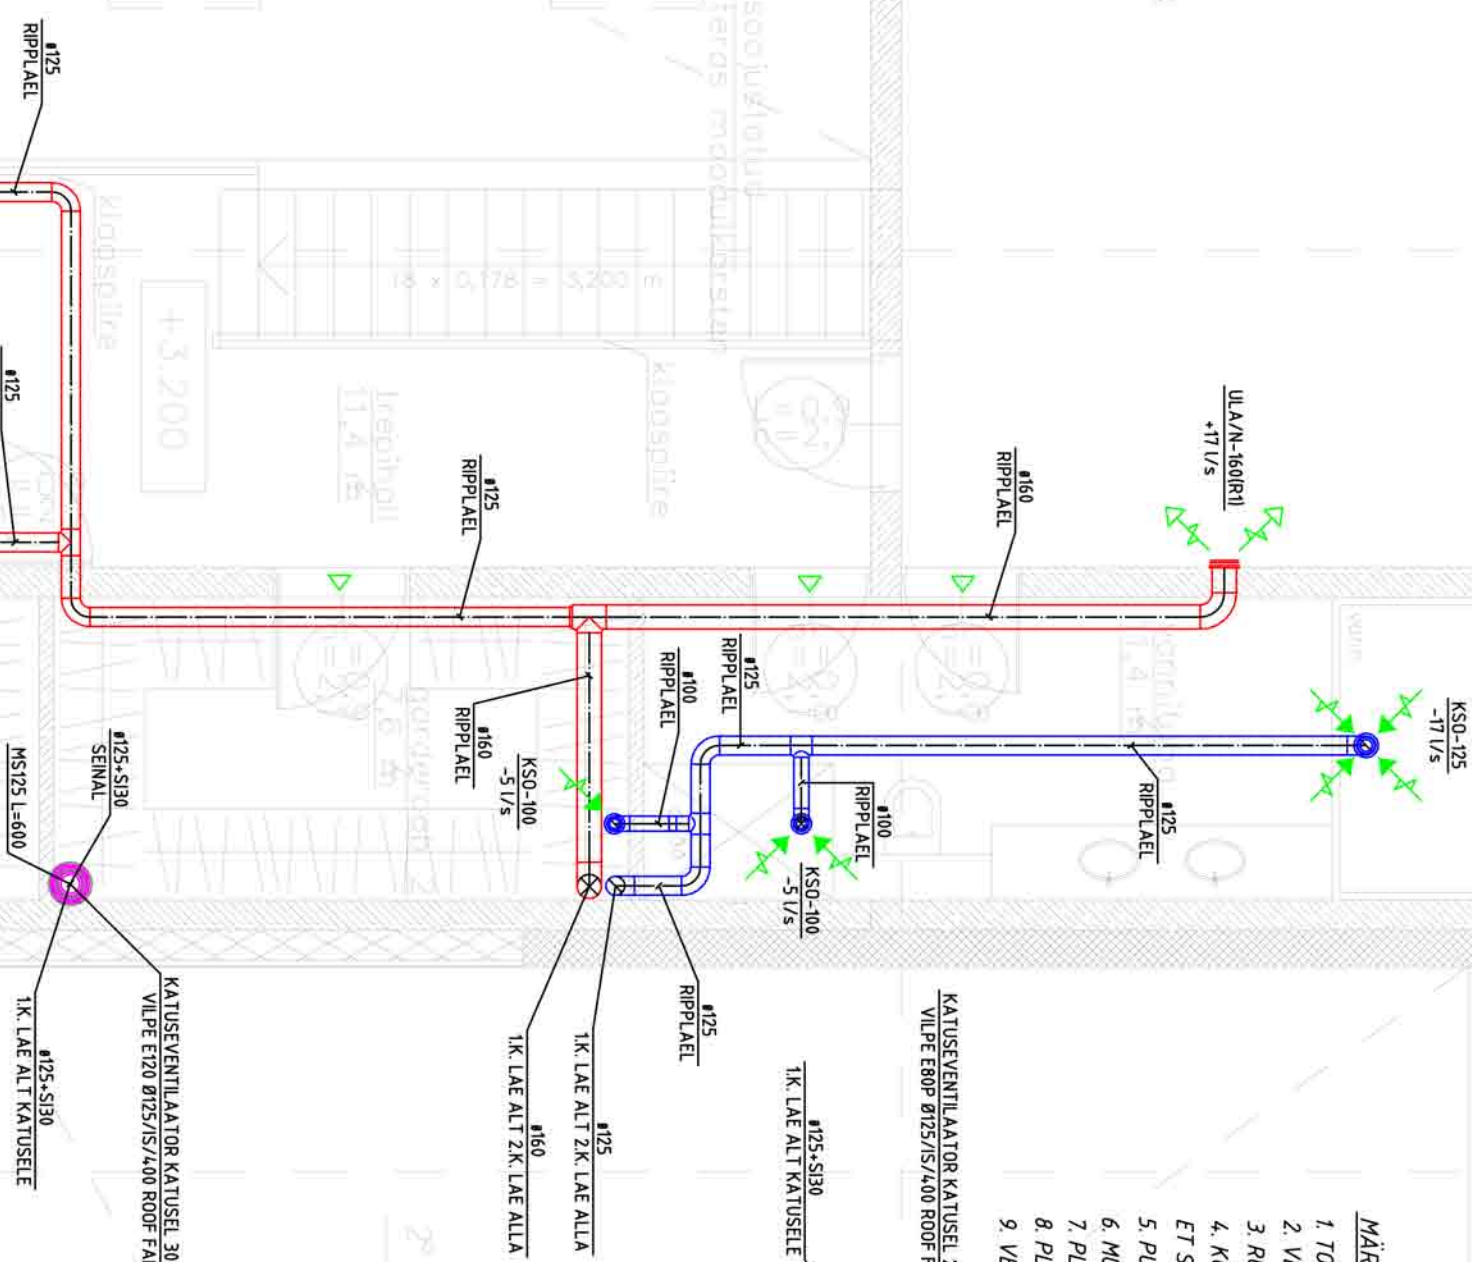

Joonis
2. korruse plaan.
Ventilatsioon.

Projekti tähtis	
Projekti staadium	PP
Projekti osa	KV
Joonise nr.	V-PP-2
Mõõtkava	M 1:50
Kuupäev	10.01.2010