


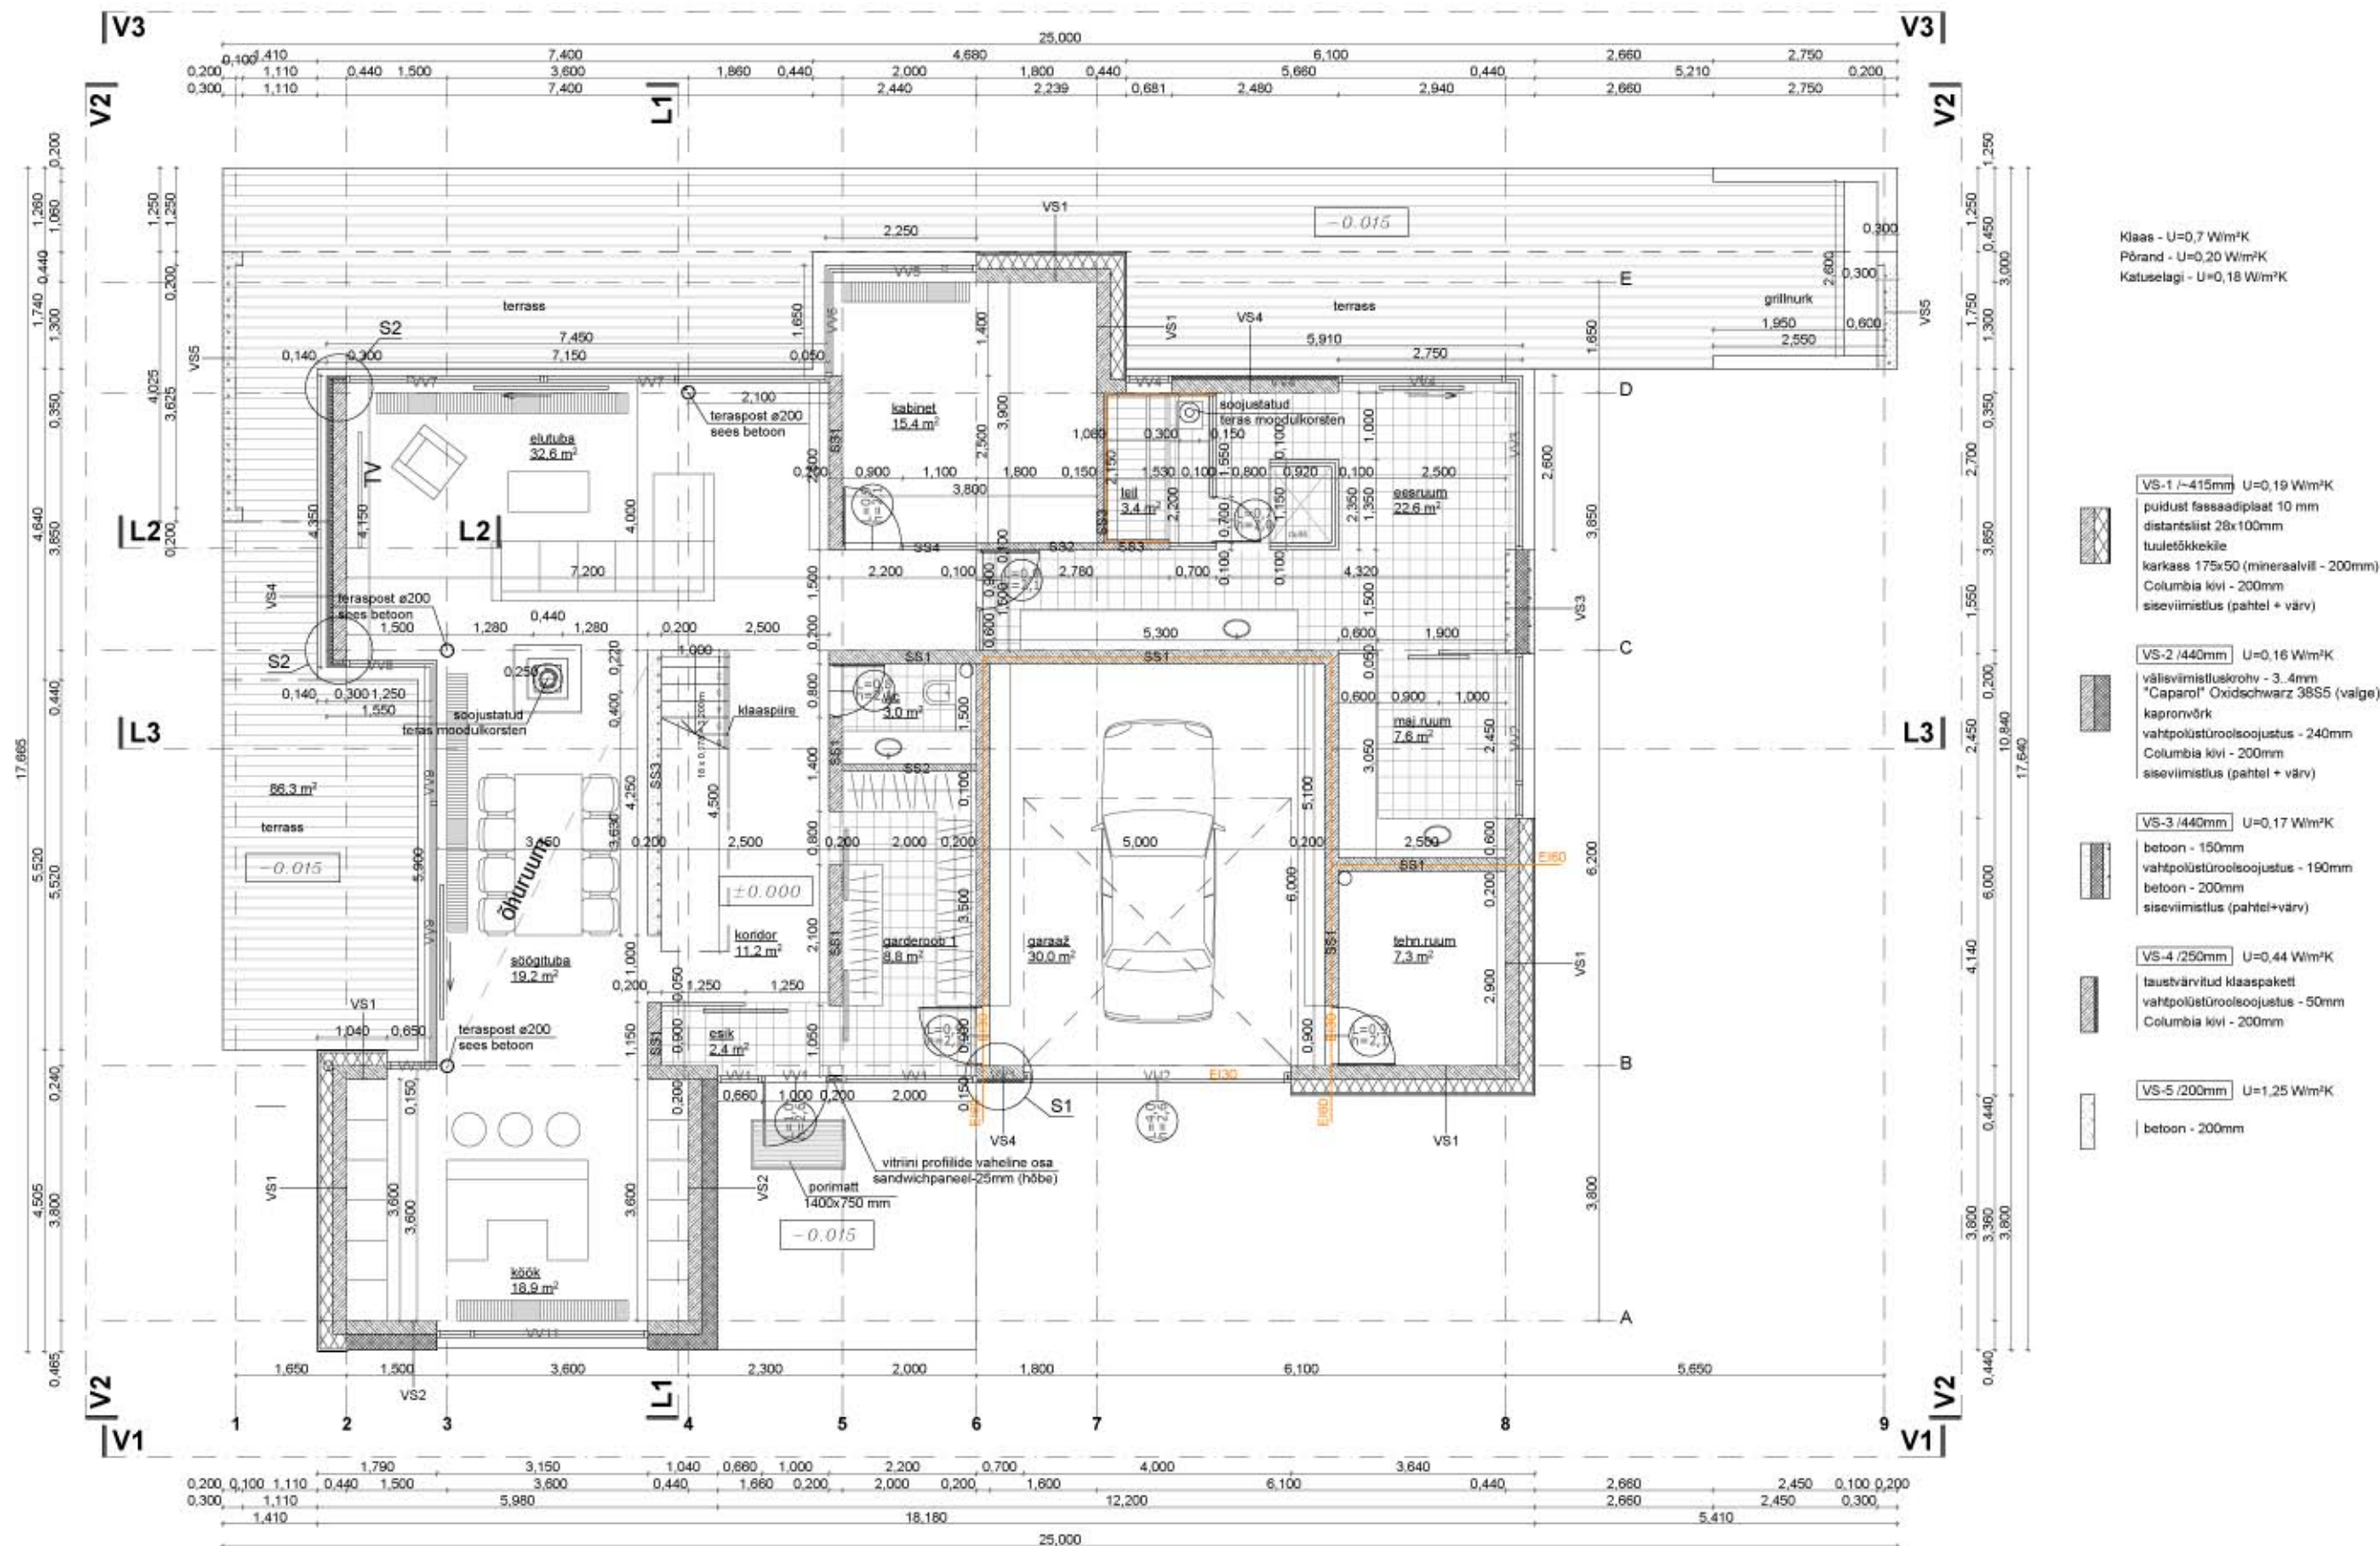

Klaas - $U=0,7 \text{ W/m}^2\text{K}$
 Põrand - $U=0,20 \text{ W/m}^2\text{K}$
 Katuseelagi - $U=0,18 \text{ W/m}^2\text{K}$

VS-1 /-415mm $U=0,19 \text{ W/m}^2\text{K}$
 puidust fassaadiplaat 10 mm
 distantsliist 28x100mm
 tuuletõkketäie
 karkass 175x50 (mineraalvill - 200mm)
 Columbia kivi - 200mm
 siseviimistlus (pahtel + värv)

VS-2 /440mm $U=0,16 \text{ W/m}^2\text{K}$
 välisviimistlus krohv - 3.4mm
 "Caparol" Oxidschwarz 38S5 (valge)
 kapronvõrk
 vahtpolüstüroolsoojus - 240mm
 Columbia kivi - 200mm
 siseviimistlus (pahtel + värv)

VS-3 /440mm $U=0,17 \text{ W/m}^2\text{K}$
 betoon - 150mm
 vahtpolüstüroolsoojus - 190mm
 betoon - 200mm
 siseviimistlus (pahtel + värv)

VS-4 /250mm $U=0,44 \text{ W/m}^2\text{K}$
 taustvärviitud klaaspakett
 vahtpolüstüroolsoojus - 50mm
 Columbia kivi - 200mm

VS-5 /200mm $U=1,25 \text{ W/m}^2\text{K}$
 betoon - 200mm