


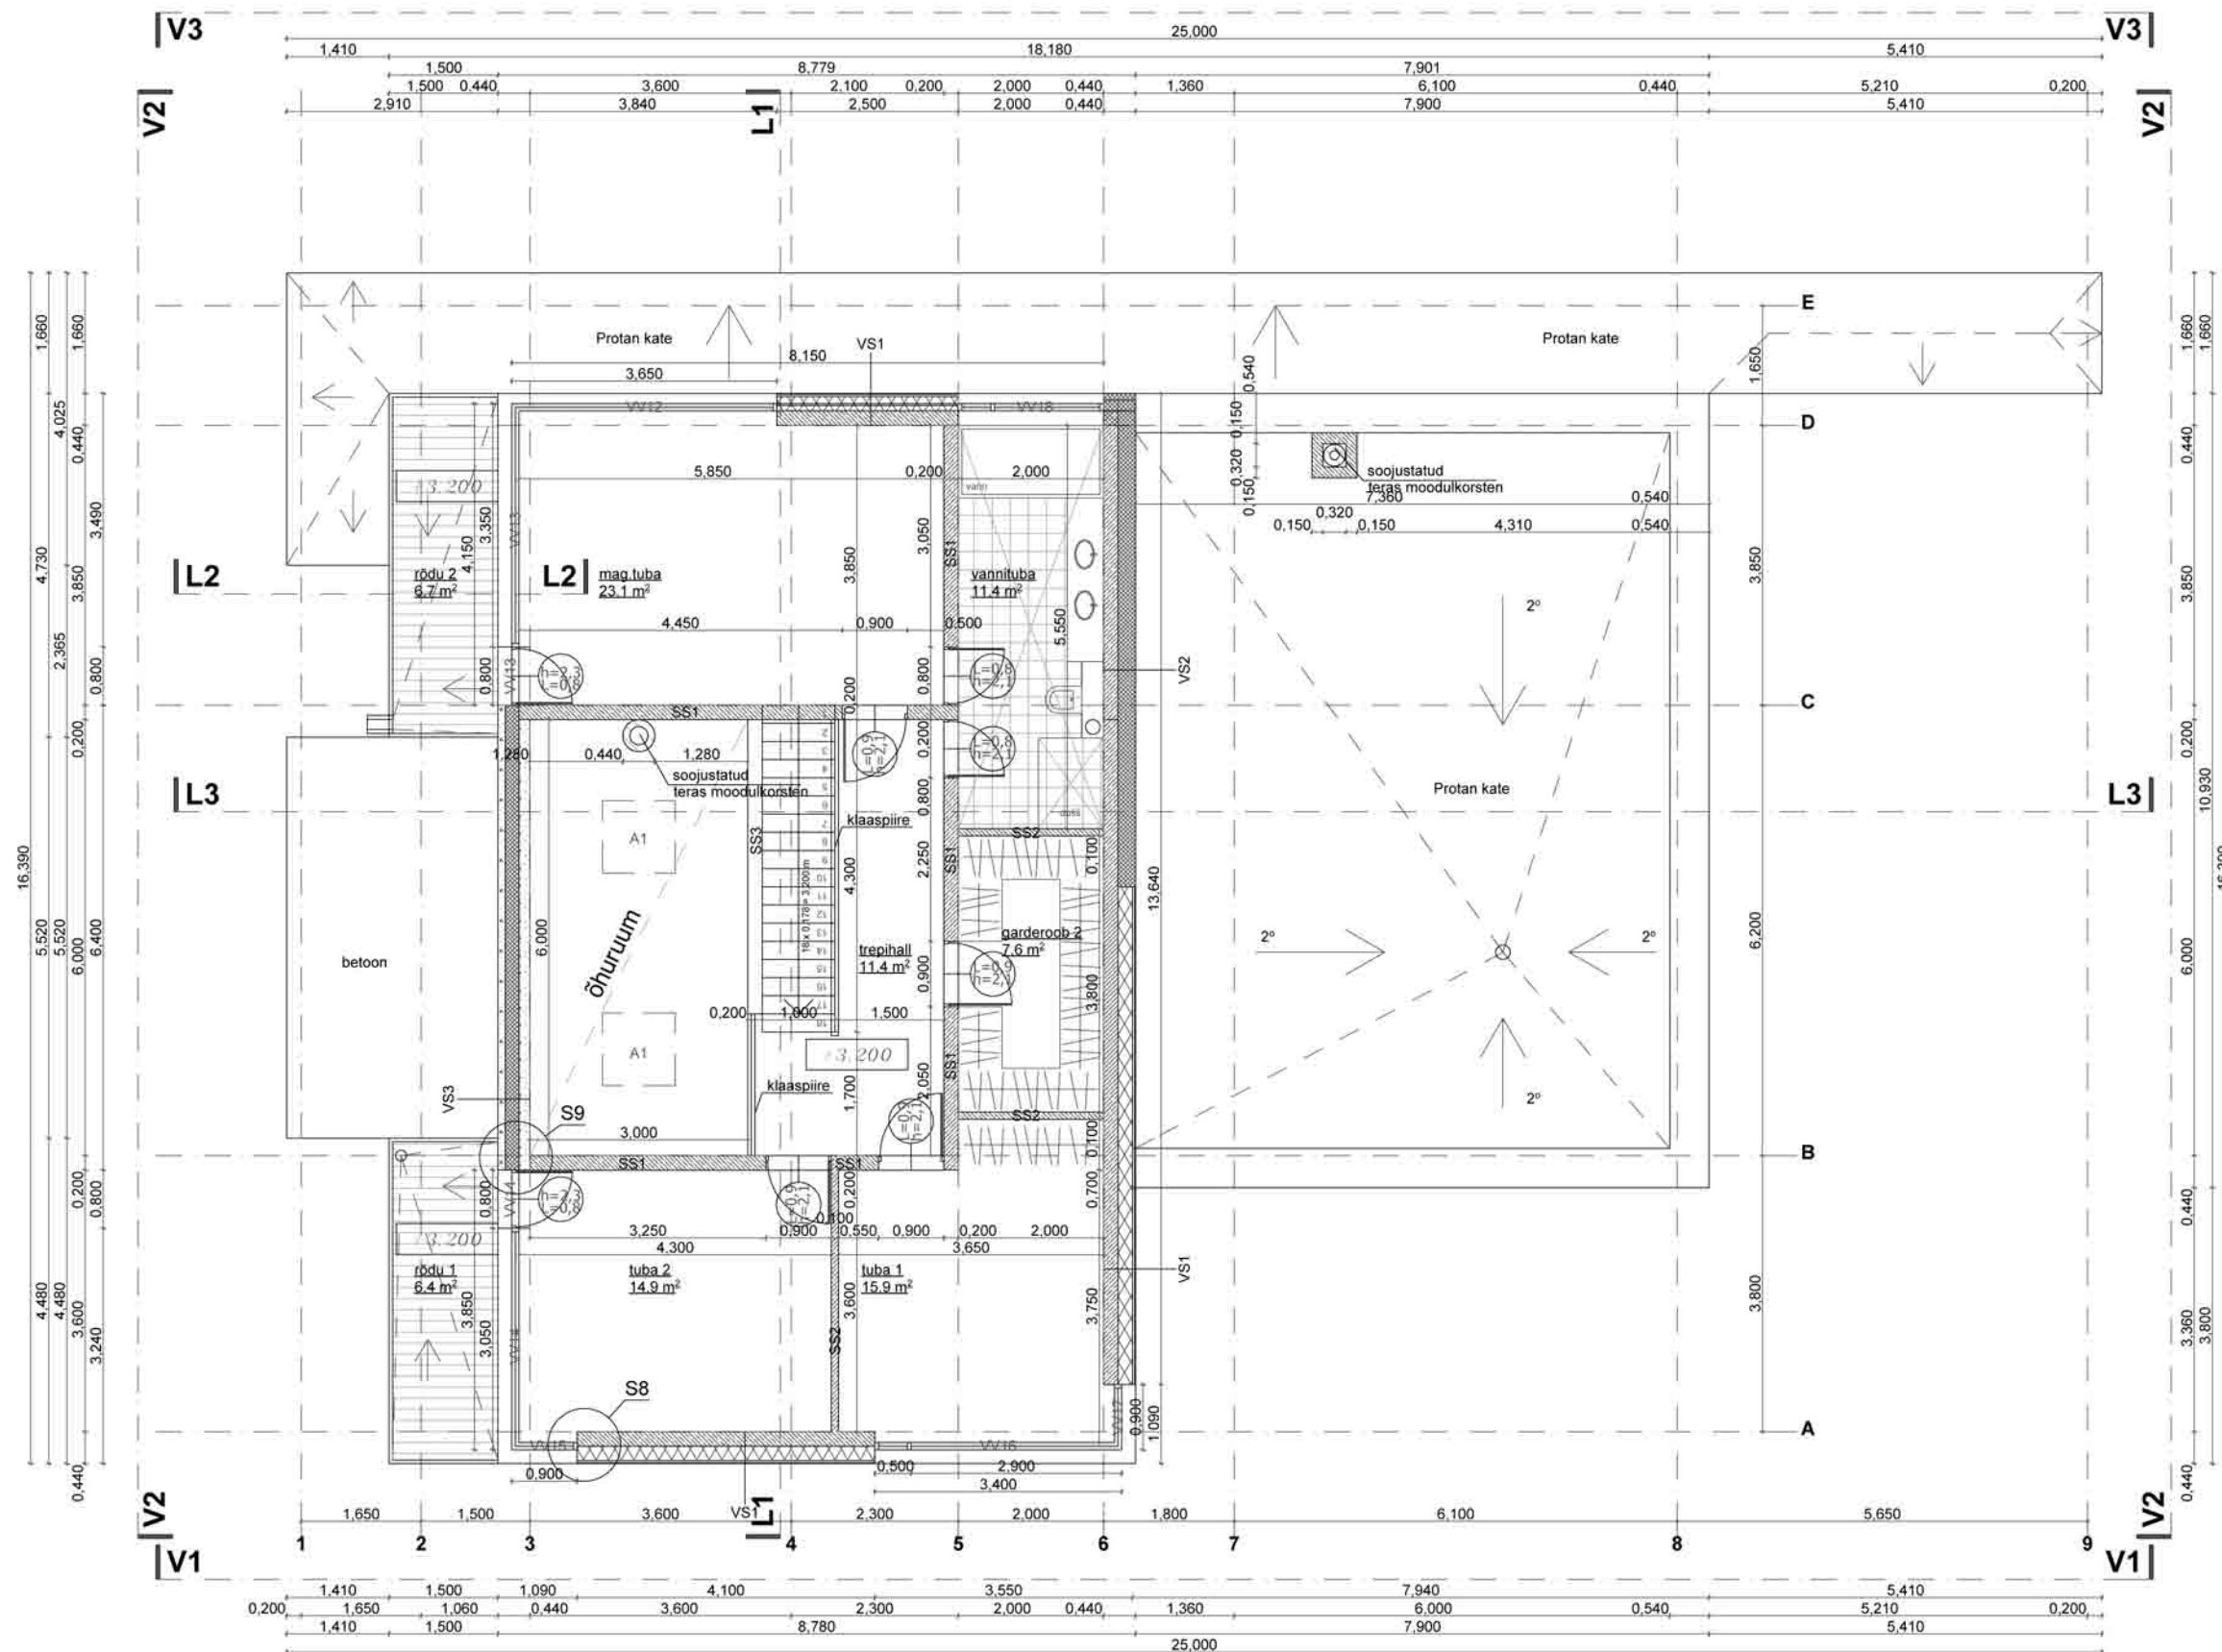

Klaas - $U=0,7 \text{ W/m}^2\text{K}$
Põrand - $U=0,20 \text{ W/m}^2\text{K}$
Katuselagi - $U=0,18 \text{ W/m}^2\text{K}$

VS-1 / ~415mm $U=0,19 \text{ W/m}^2\text{K}$
puidust fassaadiplaat 10 mm
distsantsliist 28x100mm
tuuletõkketile
karkass 175x50 (mineraalvill - 200mm)
Columbia kivi - 200mm
siseviimistlus (pahtel + värv)

VS-2 / 440mm $U=0,16 \text{ W/m}^2\text{K}$
välisviimistluskrohv - 3.4mm
"Caparol" Oxidschwarz 38S5 (valge)
kapronvõrk
vahtpolüstüroolsoojustus - 240mm
Columbia kivi - 200mm
siseviimistlus (pahtel + värv)

VS-3 / 440mm $U=0,17 \text{ W/m}^2\text{K}$
betoon - 150mm
vahtpolüstüroolsoojustus - 190mm
betoon - 100mm
siseviimistlus (pahtel+värv)

VS-4 / 250mm $U=0,44 \text{ W/m}^2\text{K}$
taustvärvitud klaaspakett
vahtpolüstüroolsoojustus - 50mm
Columbia kivi - 200mm

VS-5 / 200mm $U=1,25 \text{ W/m}^2\text{K}$
betoon - 200mm