


VEE– JA KANALISATSIOONITORUSTIKE PLAAN KATUSEKORRUS

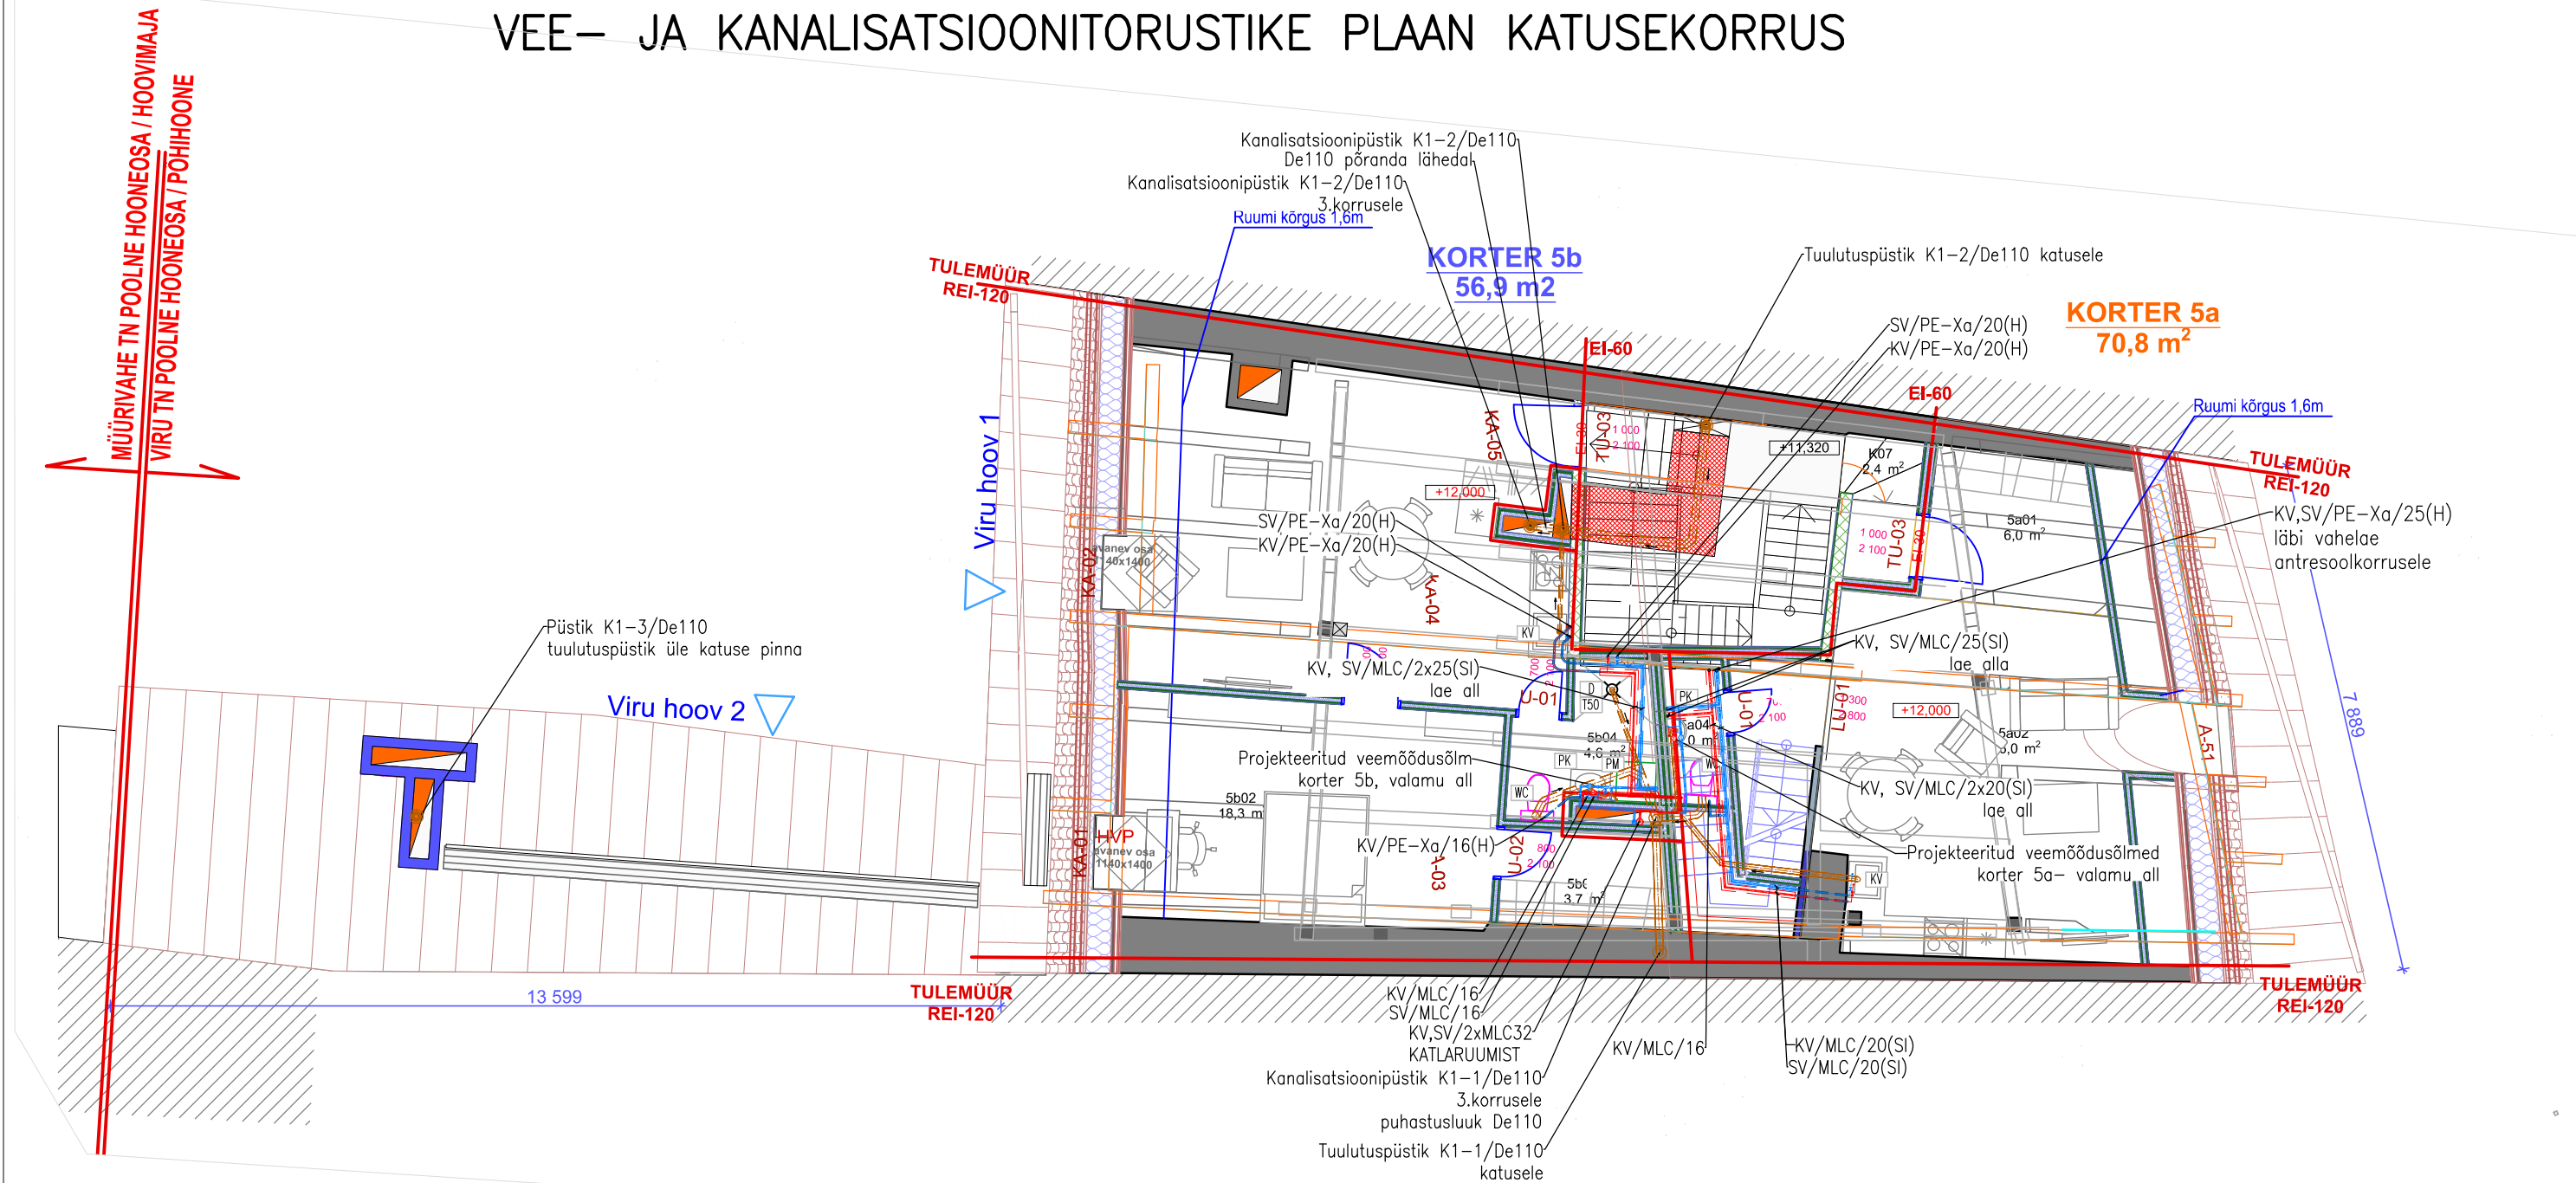

MÄRKUSED

Olemasoleva hoone ±0.00=7.17.
Ehitus- montaažtööde tegemisel järgida kehtivaid norme, valmistajatehase juhiseid.
Kanalisatsioonitorustike kõrgusmärgid antud toru alla, veetorustikel toru telge.
Veetorustike seadmete ühendustorud PE-Xa 16x2 hülsis 25/20mm, Pe-Xa 20x2,8 hülsis 28/23 jaotustorud põranda/seina konstruktsiooni sees/riplae taga/lae all MLC De16...32mm. Külma vee jaotustorud isoleeritud alumiiniumkattega mineraalvilla torukooriguga s=20, sooja vee jaotustorud isoleeritud mineraalvilla torukooriguga s=40mm.
Torud ja seadmed tuleb monteerida nii, et kahe isoleeritud toru või isolatsiooni ja tarindi vahele jääks vähemalt 40 mm vahe.
Kõikide sanitaarseadmete ette paigaldada ühendustoru läbimõõduga sulgeseade.
Kanalisatsioonipüstikud isoleerida 50 mm paksuse alumiiniumfoolium kattega kivivillast toruisolatsiooni koorikutega (tihedus ≥100 kg/m³). Kanaliseatsioonipüstik varustada puhastusluugiga, 1,2m põrandapinnast.
Läbi katuse viidavad kanalisatsiooni tuulutuspüstikud viia katuse pinnast vähemalt 0,7m kõrgemale. Tuulutuspüstik lõpetada tuulutusotsikuga.
Plasttorude läbiviigud tuletõkke tarinditest varustada tuletõkkemansettidega, tuletõkkemähistega või torule kuni ø40 mm spetsiaalse paisuva tuletõkkesilikoonega.
Torustike toed paigaldada vastavalt normidele ja tootja tehnilistele juhenditele. Paralleelselt kulgevad torud kinnitada samas kohas. Torude kinnitamisel arvestada torude soojuspaisumisega, vajadusel kasutada liugtugedega paindpõlvesid.
Hoone peakilbist paigaldada projekteeritud veetoruga samas trasseeringus potentsiaaliühtlustusjuht m1x16mm², millise kaudu maandada torustikud, sanitaarseadmed ja armatuur.
Olemasolevate torustike ühendused projekteeritud torustikega paigaldada koha järgi. Olemasolevate torustike täpne paiknemine täpsustada ehitustööde käigus.

TINGMÄRGID

- KANALISATSIOONI TORUSTIK PÕRANDA KOHAL
- KANALISATSIOONI TORUSTIK PÕRANDAS/ SEINAS
- KÜLMAVEE JAOTUSTORUSTIK (ISOLEERITULT)
- SOOJAVEE JAOTUSTORUSTIK (ISOLEERITULT)
- ÜHENDUSTORUD PAIGALDUSHÜLSIS RIPLAE TAGA
- ÜHENDUSTORUD PAIGALDUSHÜLSIS PÕRANDAS/SEINAS
- KÜLMAVEE TORU/TORU MATERJAL/ /TORU VÄLISLÄBIMÕÕTSEINA PAKSUS/ISOLATSIOON(KONDENSAADITÕKE)

- 110/-0.21 TORU LÄBIMÕÕT De, mm/KÕRGUSMÄRK TORU ALLA
- WC WC-POTT TAGUMISE ÄRAVOOLUGA (veeühendus KV-16x2)
- PK PESUKAUSS (KV,SV-16x2)
- KV KÕÕGIVALAMU (KV,SV-20x2.25)
- D DÜŠŠ (KV,SV-20x2.25)
- NPM NÕUDEPESUMASIN (KV-16x2)
- PM PESUMASIN (KV-16x2)
- V VANN (KV,SV-20x2.25)
- T75 VERTIKAALTRAPP, äravool De75

			TELLIJA	TÖÖ NR.	
				5023	
PR.JUHT					
INSENER			OBJEKT	STAADIUM	PP
			TALLINN, KESKLINNA LINNAOSA, PEAMAJA A OSALINE REKONSTRUEERIMINE JA LAIENDAMINE	KUUPÄEV	31.01.2024
				LEHTI	
			JOONIS	MÕÖT	LEHT
			VEE- JA KANALISATSIOONITORUSTIKE PLAAN KATUSEKORRUS	M 1:100	VK-4-05