


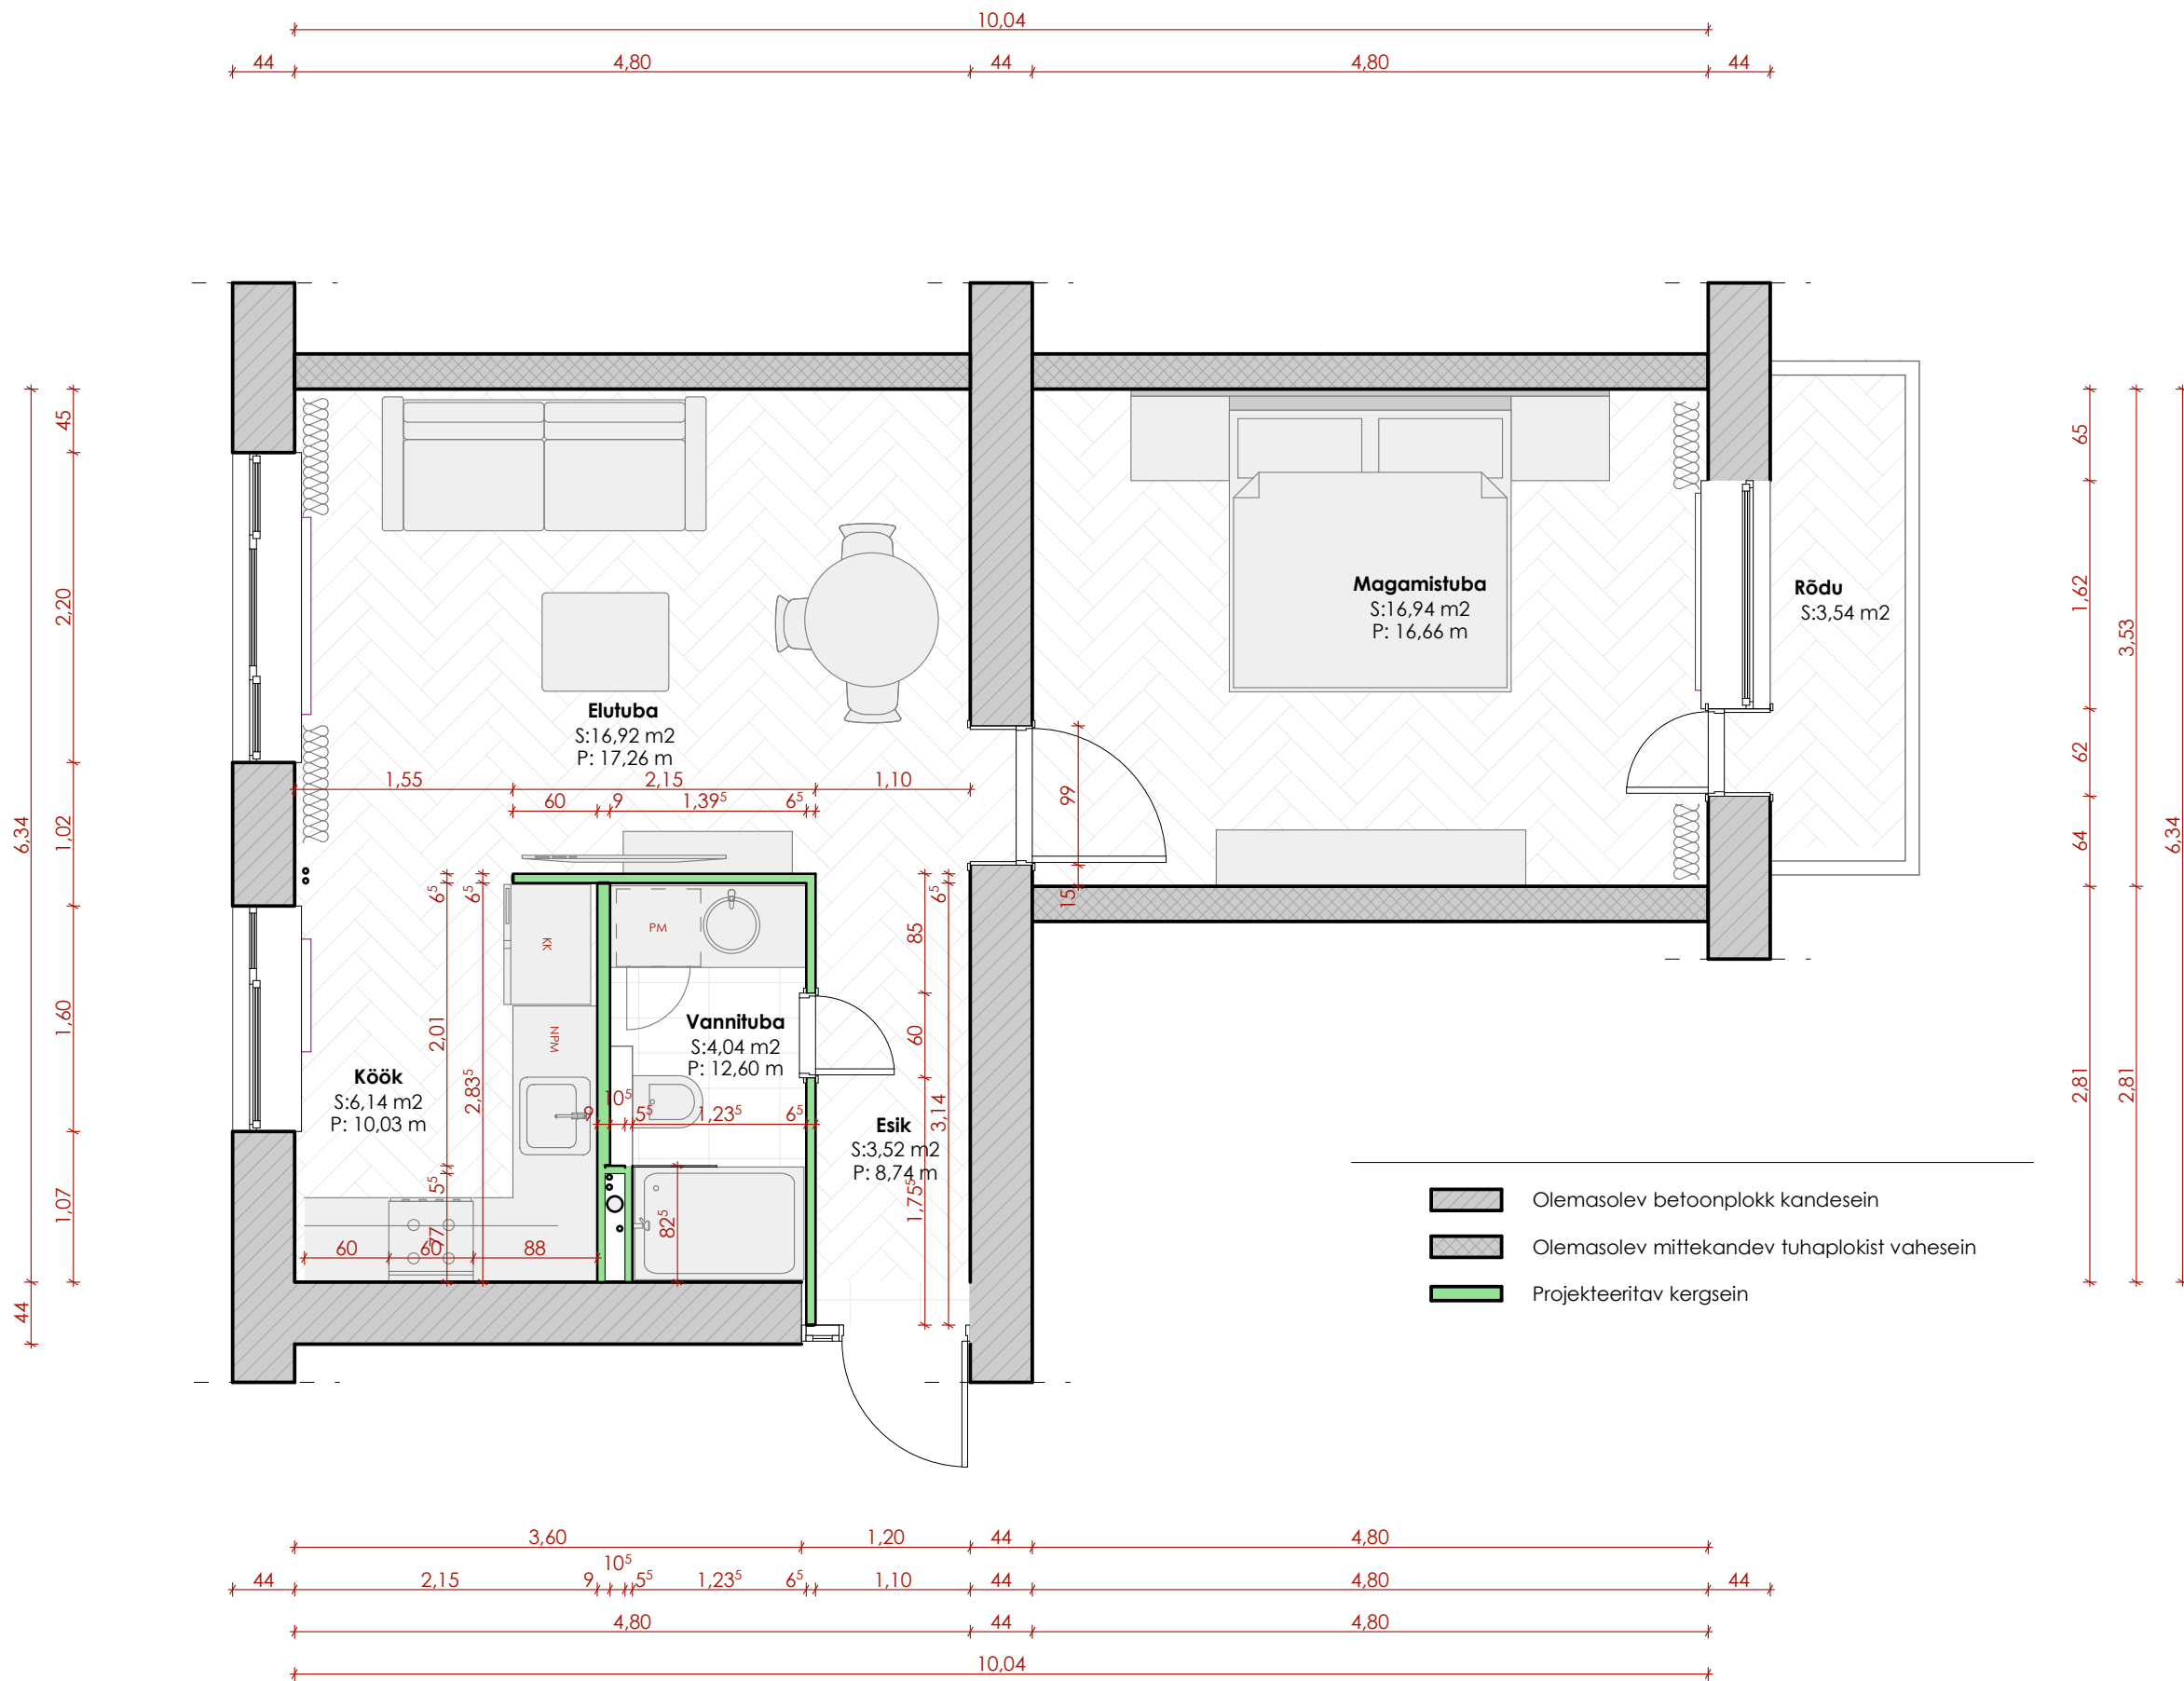

2-toalise korteri ümberehitus - A.04.1 - Ümberehituse skeem - 1:50

Prinditud: 2023.09.23 00:09

AR

A.04.1