
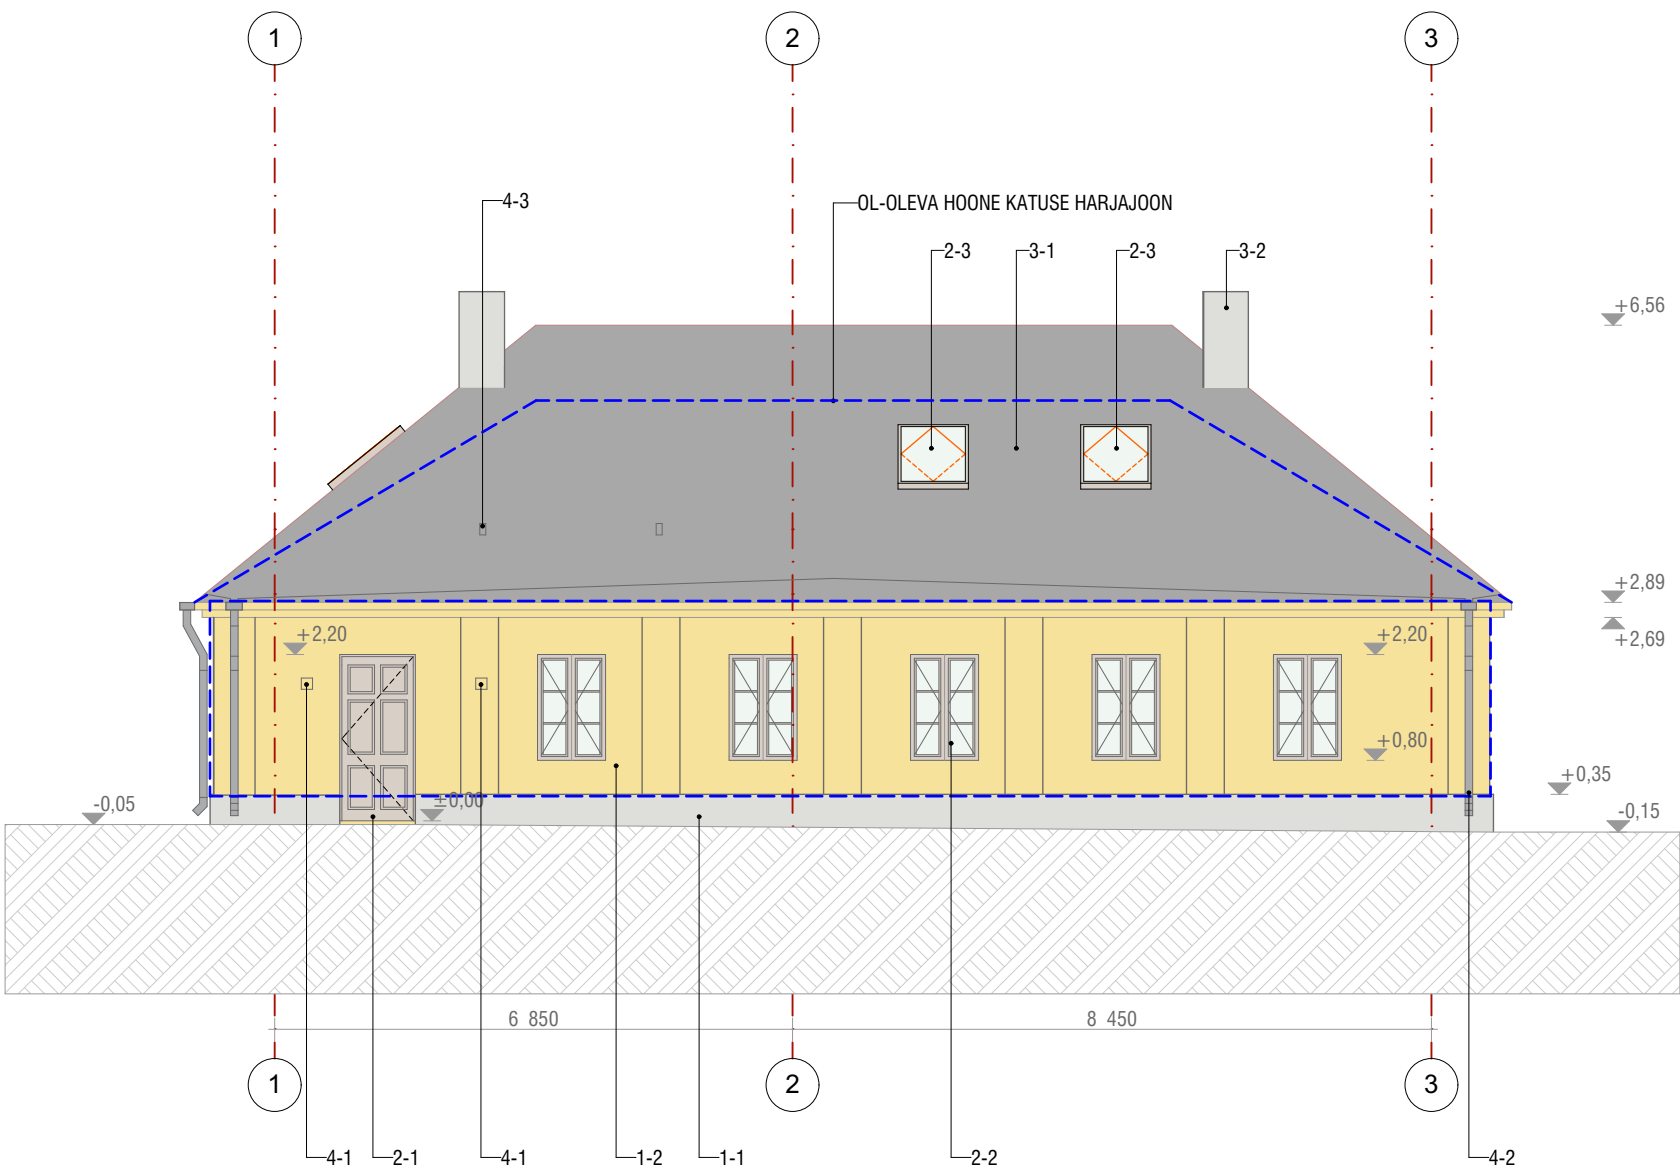


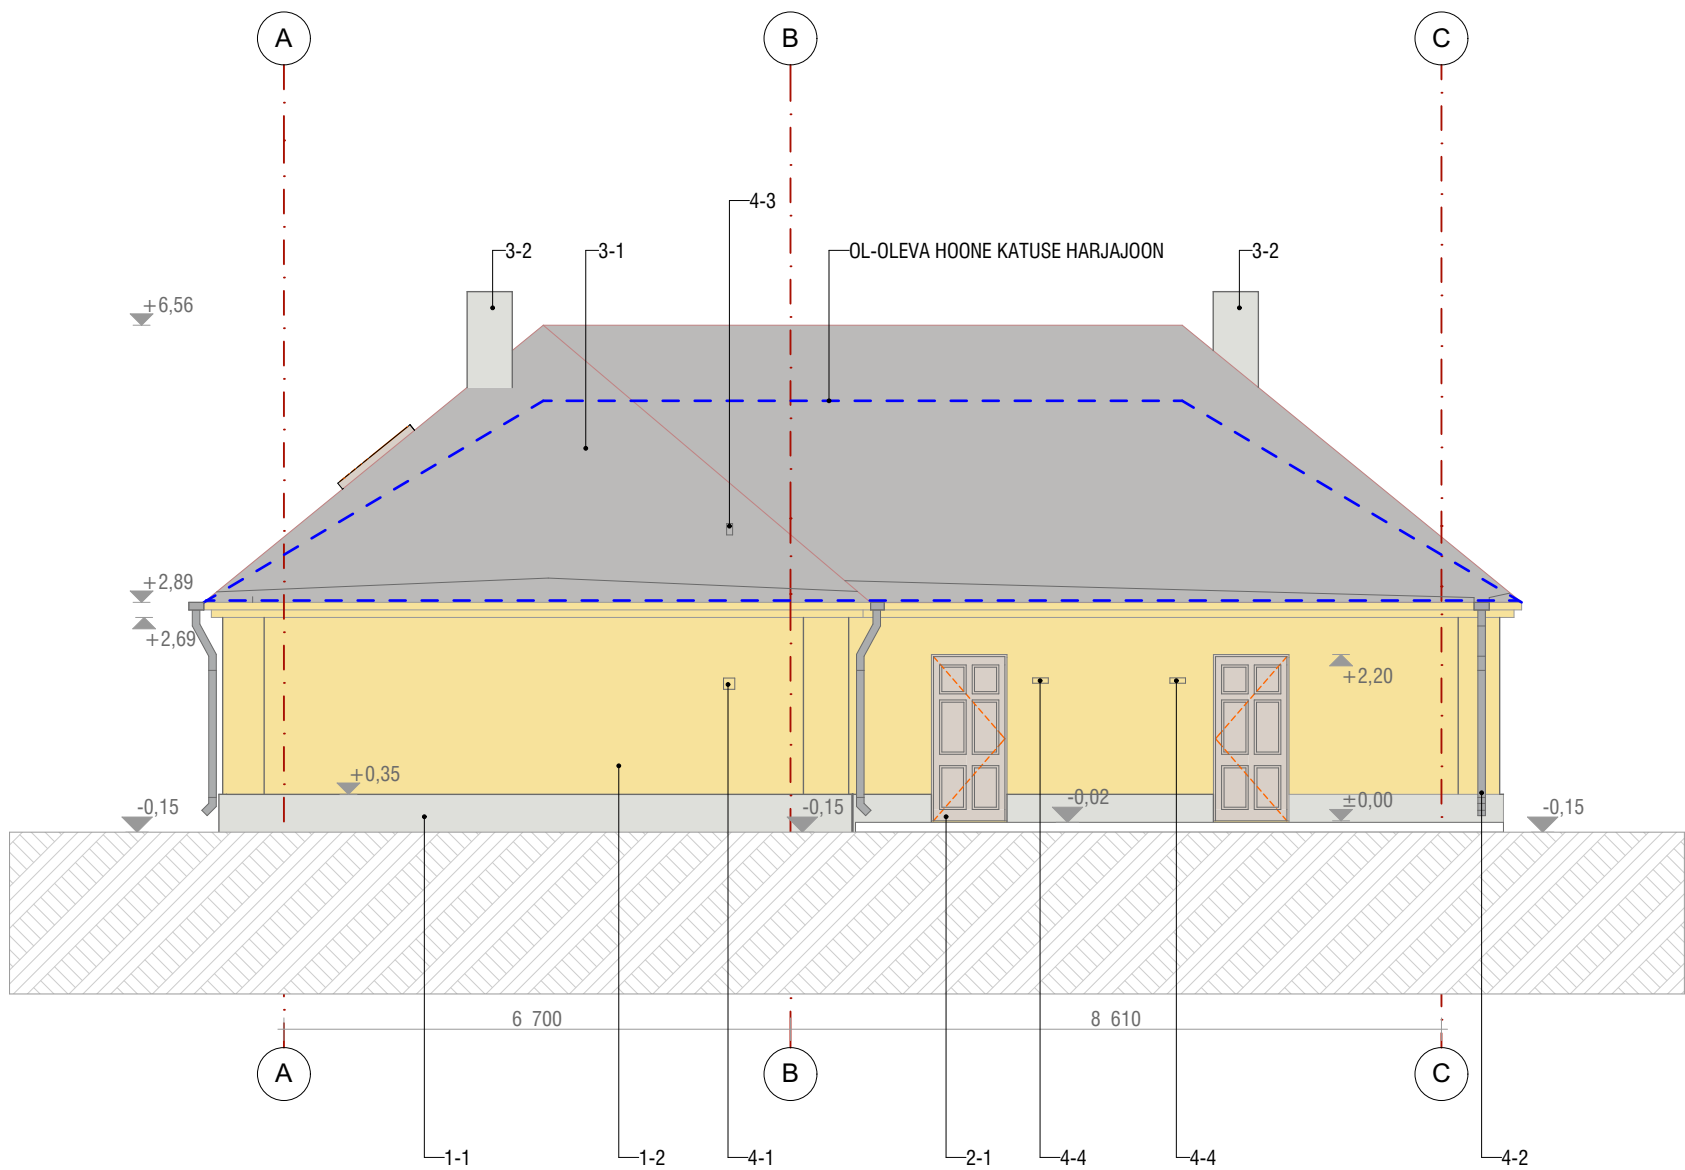

VÄLISVIIMISTLUS

tähis	tüüp	materjal	viimistlus / toon / toode
1-1	sokkel	paekivi, betoon + soojusisolatsioon	silikoonvaik-krohv, toon: helehall (Granit 50, Caparol Fassade A1 värvikaart)
1-2	välissein	paekivi, betoonplokk + soojusisolatsioon	silikoonvaik-krohv, toon: beez (Palazzo 265, Caparol Fassade A1 värvikaart)
2-1	välisuks	puit, ilma klaasita	värvkate, toon: sees/väljas: helehall (T7015, Teknos värvikaart)
2-2	aken	putraam, kirgas klaas	värvitud, toon: sees/väljas: helehall (T7015, Teknos värvikaart)
2-3	katusaken	puit, kaetud alumiiniumprofiiliga, kirgas klaas	värvitud, toon: sees: helehall (T7015, Teknos värvikaart)/väljas: helehall (RAL7035)
3-1	katus	valtsplekk	PUR pinnakate, toon: hall (RAL7042)
3-2	mulaazkorstnad	valtsplekk	PUR pinnakate, toon: helehall (RAL7035)
4-1	ventilatsioonirestid	metall	värvkate, toon: vastavalt kõrval paikneva seinapinna toonile (analoog RAL1014)
4-2	vihmaveetorud	metall	polüester pinnakate, toon: hall (RAL7042)
4-3	heitõhu katuseotsikud	metall	värvkate, toon: vastavalt kõrval paikneva katuse toonile (RAL7042)
4-4	välisvalgusti	metall	värvkate, toon: messing

MÄRKUSED

- Ventilatsiooniagregaatide õhuvõtuks paigaldatakse hoone välisseintele tasapinnalised neljakandilised metallist ventilatsioonirestid. Panipaikade välisseinas on resti mõõt 200x200mm. Tehnoruumi välisseinas on resti mõõt 150x150mm. Ventilatsioonirestid peavad olema samas toonis seinapinnaga, millel nad paiknevad.
- Ventilatsiooniagregaatide heitõhk suunatakse katusele ja juhitakse väliskeskonda läbi katuseotsikute (väljalatus katusest ca.200mm).
- Hoone väliskujunduses kasutatakse ümbritsevatele miljööväärtuslikele elamutele iseloomulikke korstnapitse (Katusele paigaldatavad metallkonstruktsioonis (teraskarkass kaetud valtsplekiga) korstnapitside mullaazid).

TINGMÄRGID

	OL-OLEV LAMMUTATAV KONSTRUKTSIOON
--	-----------------------------------

MÄRKUSED:

- Projekti AR-osa koosneb seletuskirjast, joonistest ning lisadest, mis täiendavad üksteist ja moodustavad ühtse terviku.
- Hoone vertikaalne sidumine vt. projekti AS-osa.
- Hoone suhtelisele kõrgusele ±0.00 vastab absoluutkõrgus +5.65.
- Piirdekonstruktsioonide tüübijoonised vt täiendavalt projekti AR-osa.
- Piirdekonstruktsioonide tehnilised näitajad (tulepüsivus, helipidavus, soojajuhtivus) on antud piirdekonstruktsioonide tüübijoonistel ja AR-osa seletuskirjas.
- Avatäidetehnilised näitajad (helipidavus, soojajuhtivus) on antud AR-osa seletuskirjas.
- Tuleohutusmeetmed vt projekti AR-osa seletuskiri, osa 6 Tuleohutus.

MUUDATUS	MUUDATUSE KIRJELDUS	TEOSTAS	KUIUPÄEV

MÄRKUSED

- Käesolevas projektis määratud materjale võib asendada tehniliste ja visuaalsete omaduste poolest võrdväärsetega, kui see ei vähenda tehnilisi, esteetilisi või muuladseid kvaliteediomadusi. Kõik valitud materjalide asendused tuleb kooskõlastada projekti arhitektidega.
- Vastuolu ilmlemisel käesoleva joonise ning arhitektuurse või mistahes muu projekti osa jooniste, spetsifikatsioonide või seletuskirja vahel, tuleb koheselt teavitada projekteerijat või projektijuhti.