


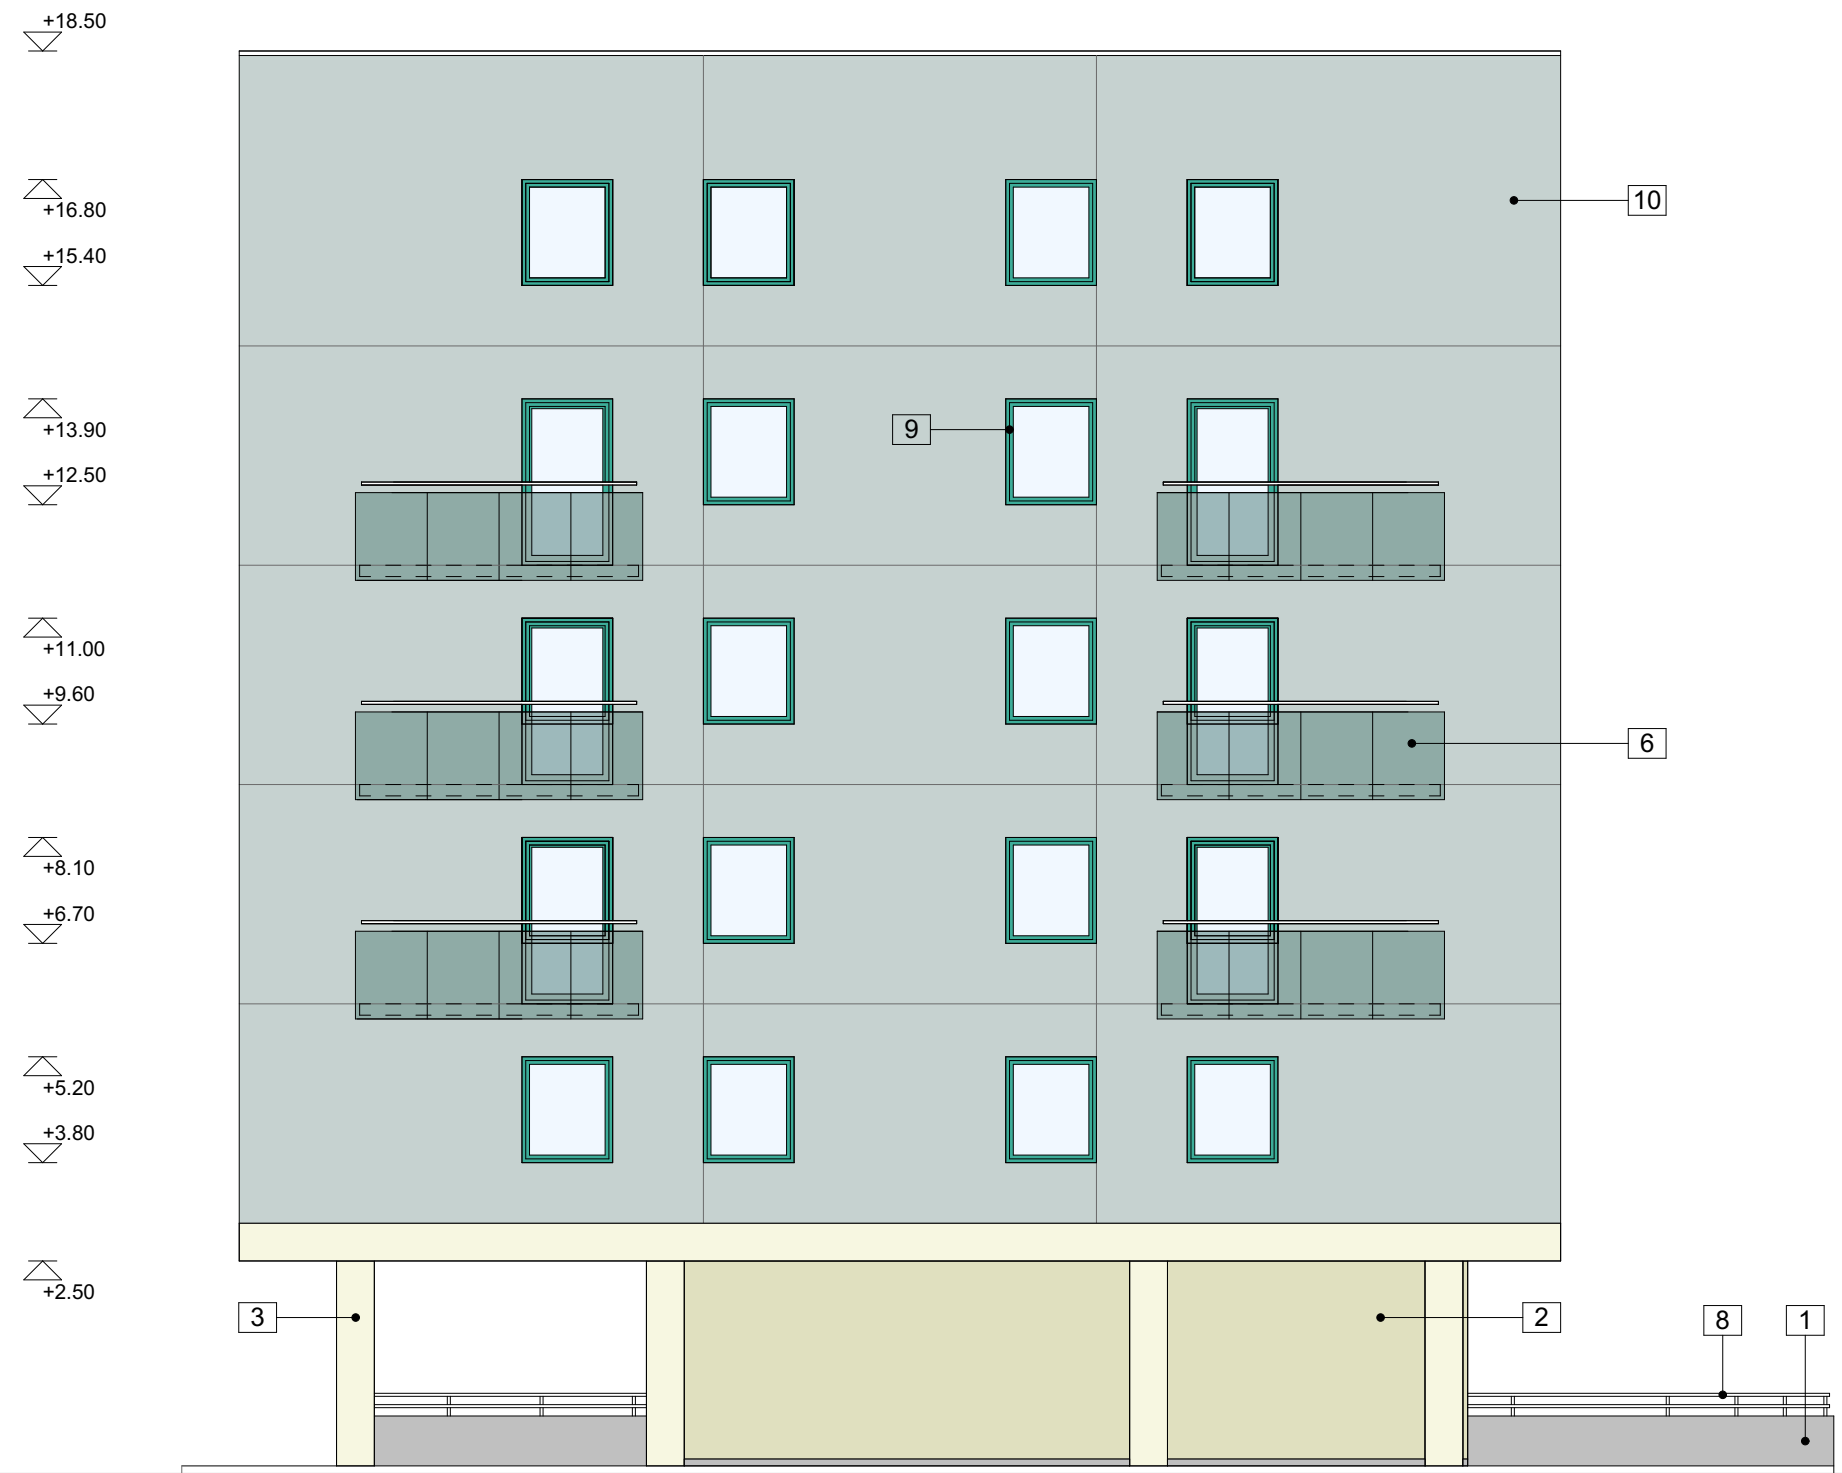

- | | | | |
|---|--|----|--|
| 1 | SOKKEL - BET.TUGISEIN - NATURAALNE BETOONIPIND | 6 | RÕDU PIIRE - LAMINEERITUD KLAAS - TOON ROHEKASHALL |
| 2 | SEINAPANEEL - LIHVITUD BETOON - TOON ROHEKAS | 7 | SOOJUSKROHV - BETOONIVÄRV - CAPAROL - BASALT 18 |
| 3 | MONOLIITNE BETOONPOST - TOON ROHEKAS | 8 | TERASPIIRDED |
| 4 | SOOJUSKROHV - BETOONIVÄRV - CAPAROL - VALGE | 9 | AKNAD, UKSED - TOON RAL 6028 |
| 5 | VAHETATAV FASSAADIKATE | 10 | KOLMEKIHILINE SOOJUSPANEEL - VASEOKSIIDIGA OKSIDEERITUD - TOON ROHEKAS |