


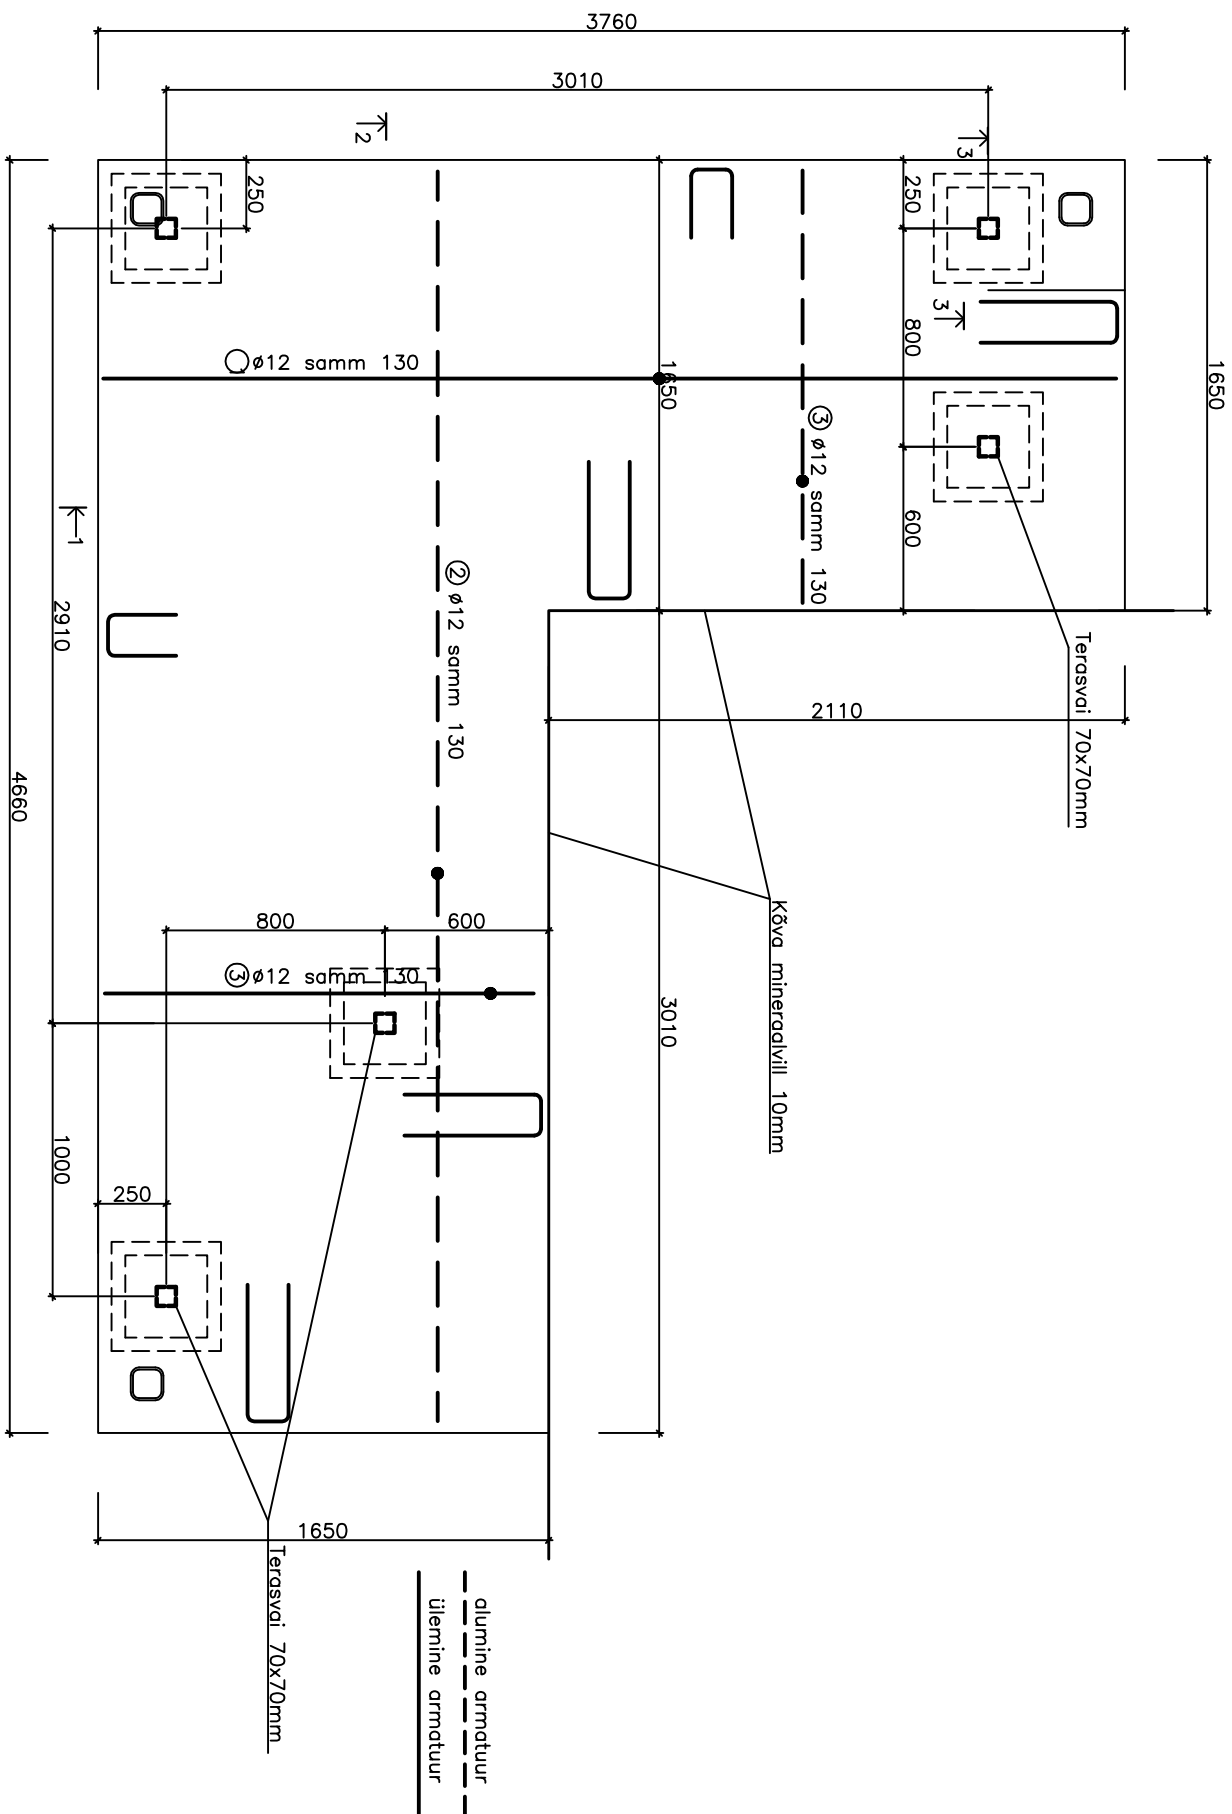

1. Armatuuri kaitseskiht 35mm.
2. Mõõdud arm. varrastel jälgivad varda sisepimeetrit.
3. Arvutuslik koormus valide (5tk) max. 7,0 tonni.

OBJEKT NIMETUS
ERAMU TERRASS

JOOINIS: MONOLIITNE RAUDBETOONLAAT
Alumine armatuur

PROJEKTEERIJAL:

LEHT
EK-100