


Seadmete paigutus

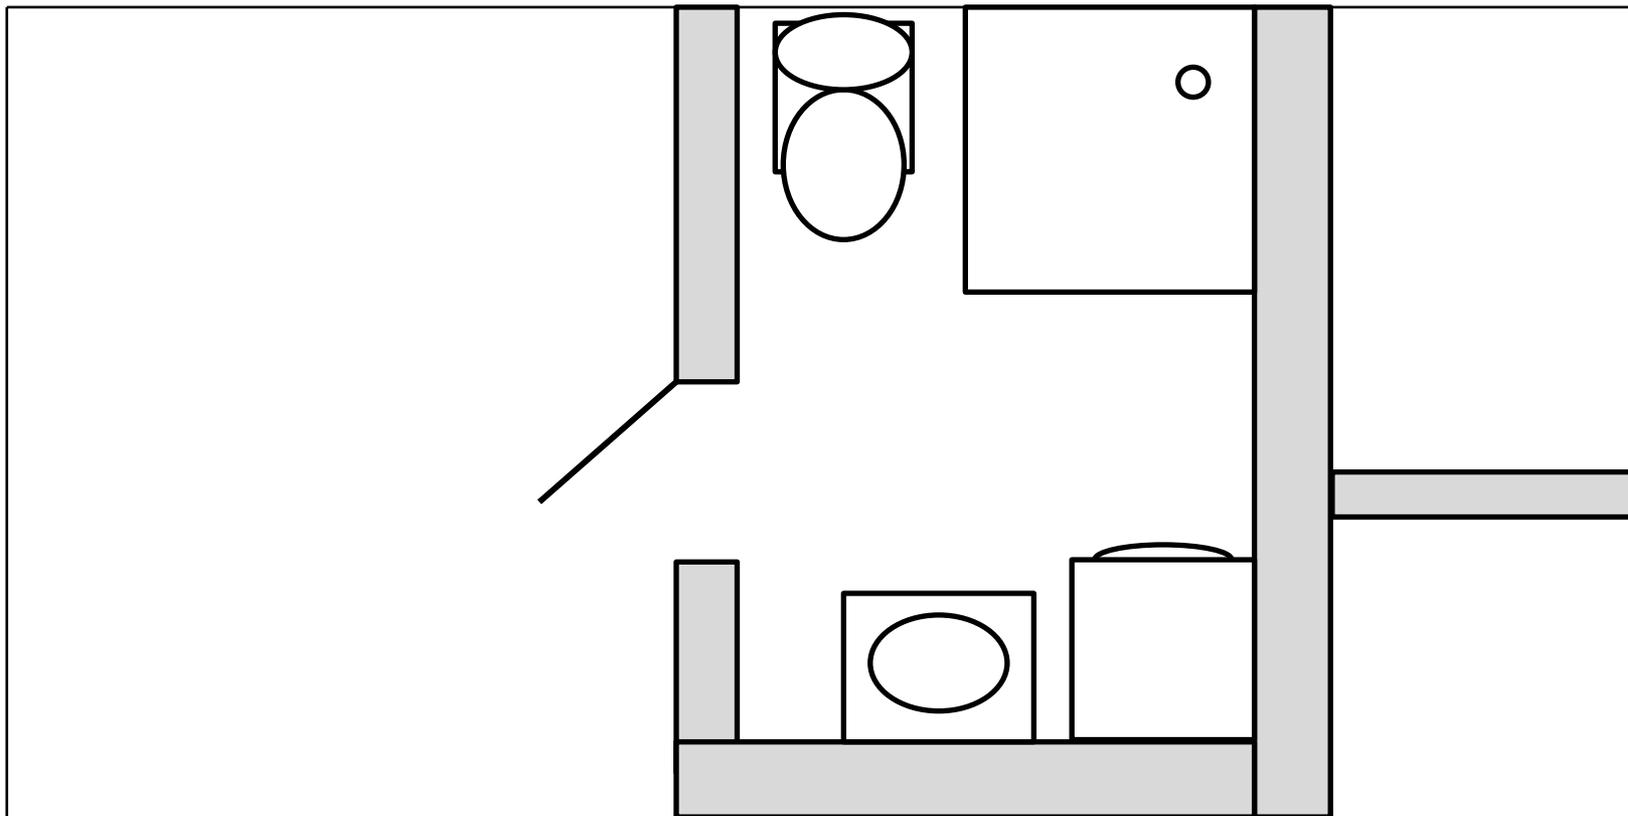

Seinad


Olemasolev paemüür

Olemasolev vill ja laudis


Otsasein (hange)

Olemasolev tellissein


Fiboseinad (hange)

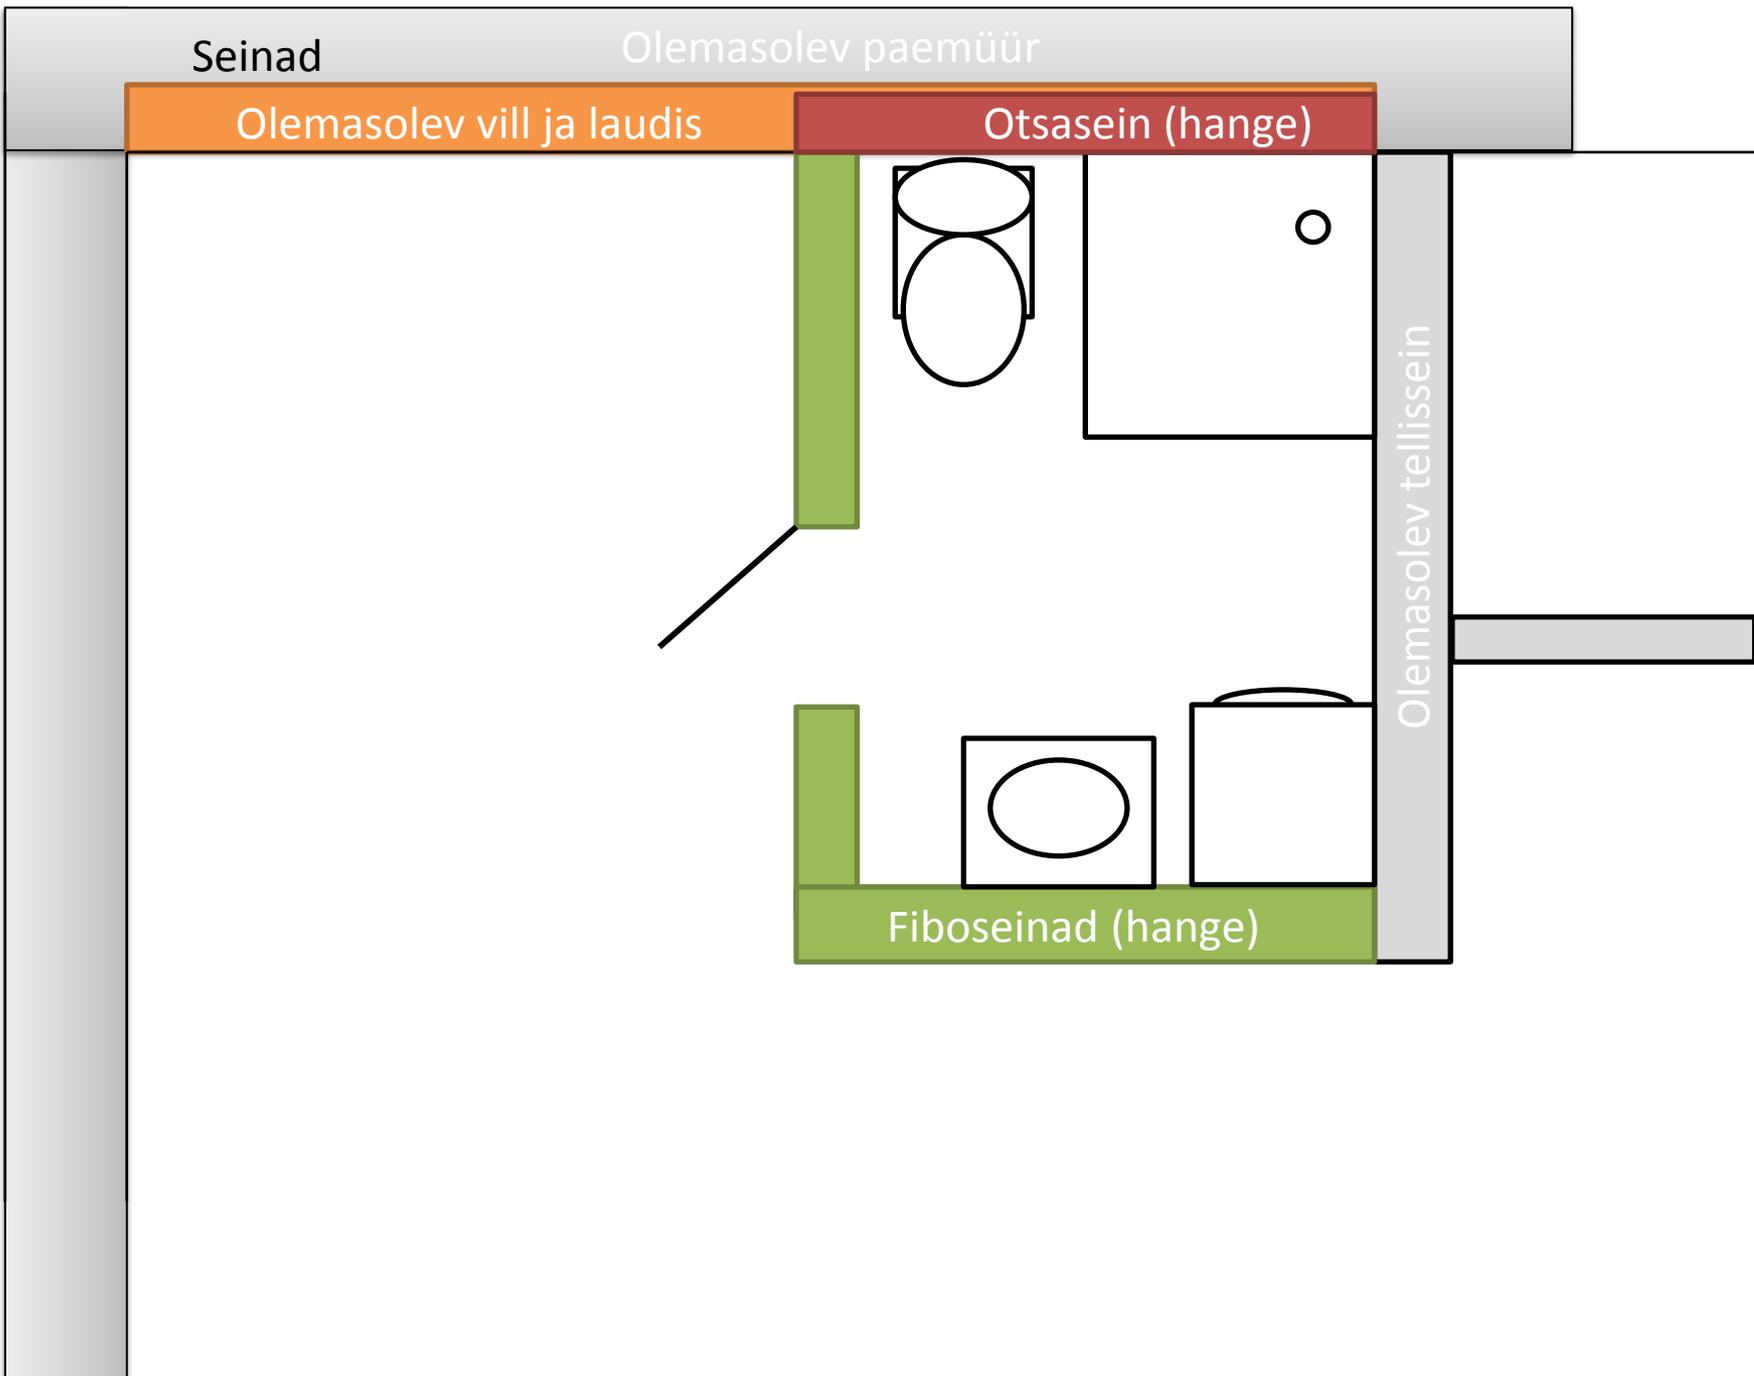

Külm ja soe vesi

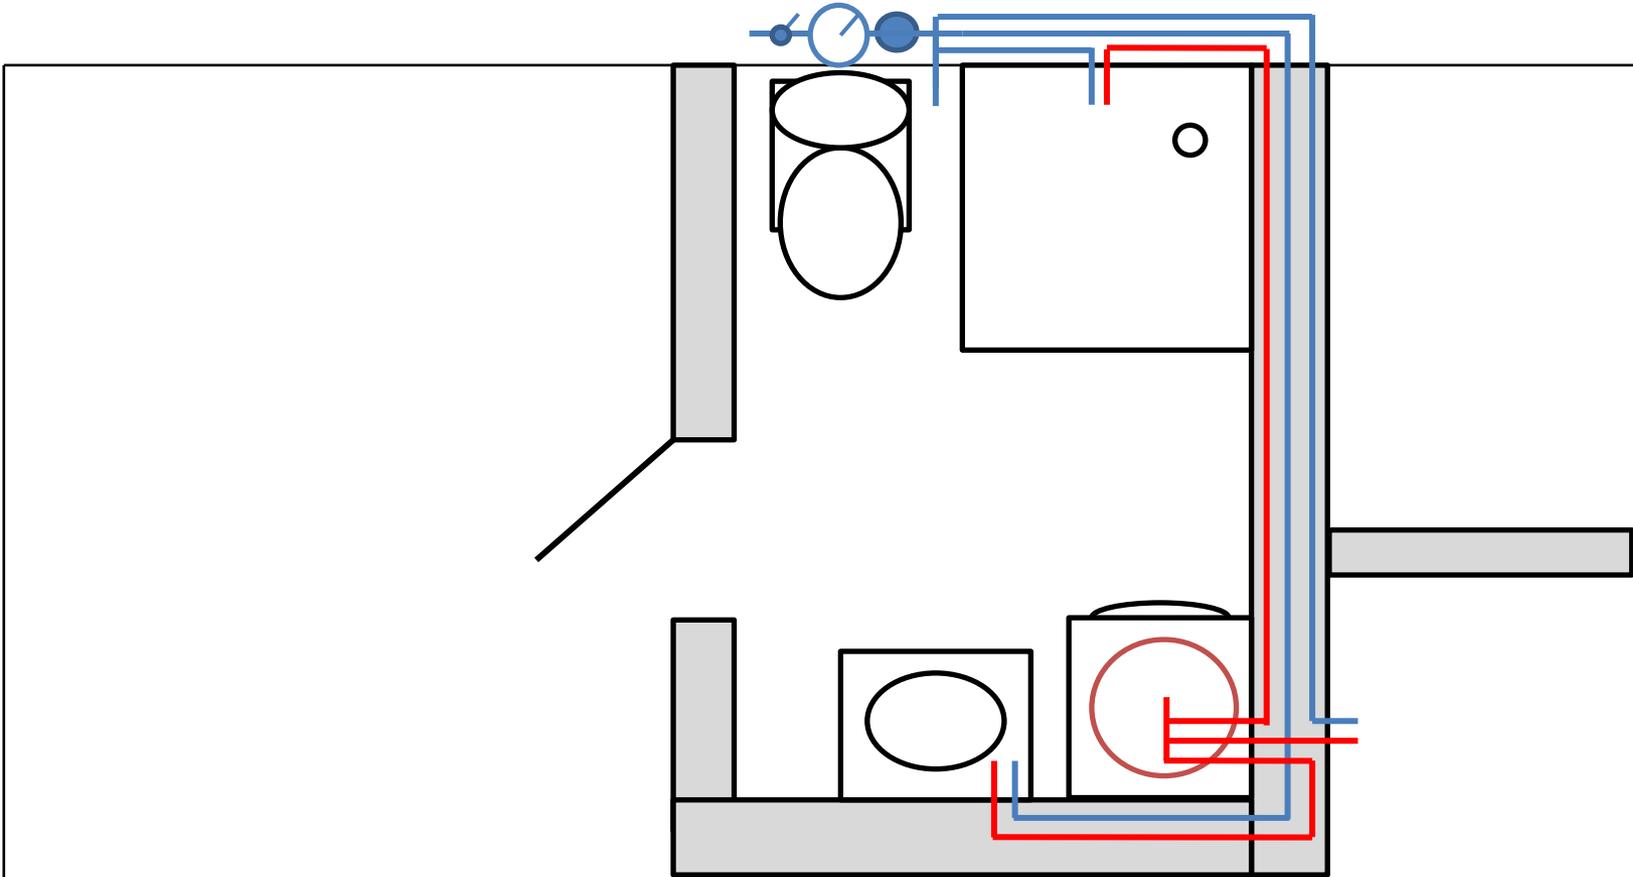

Elektriline põrandaküte

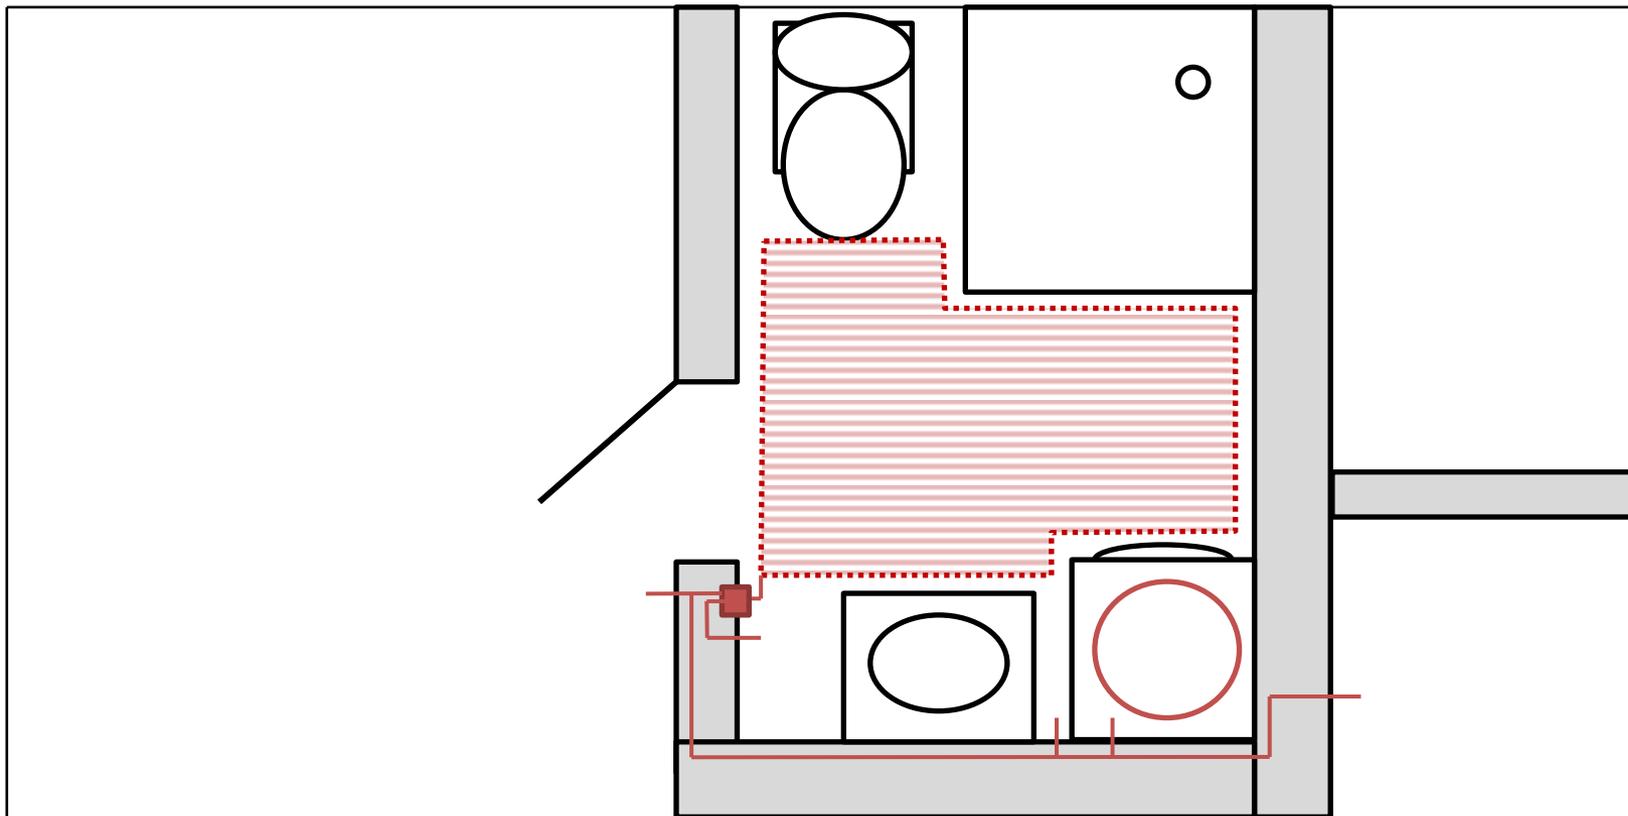

Valgustus laes

